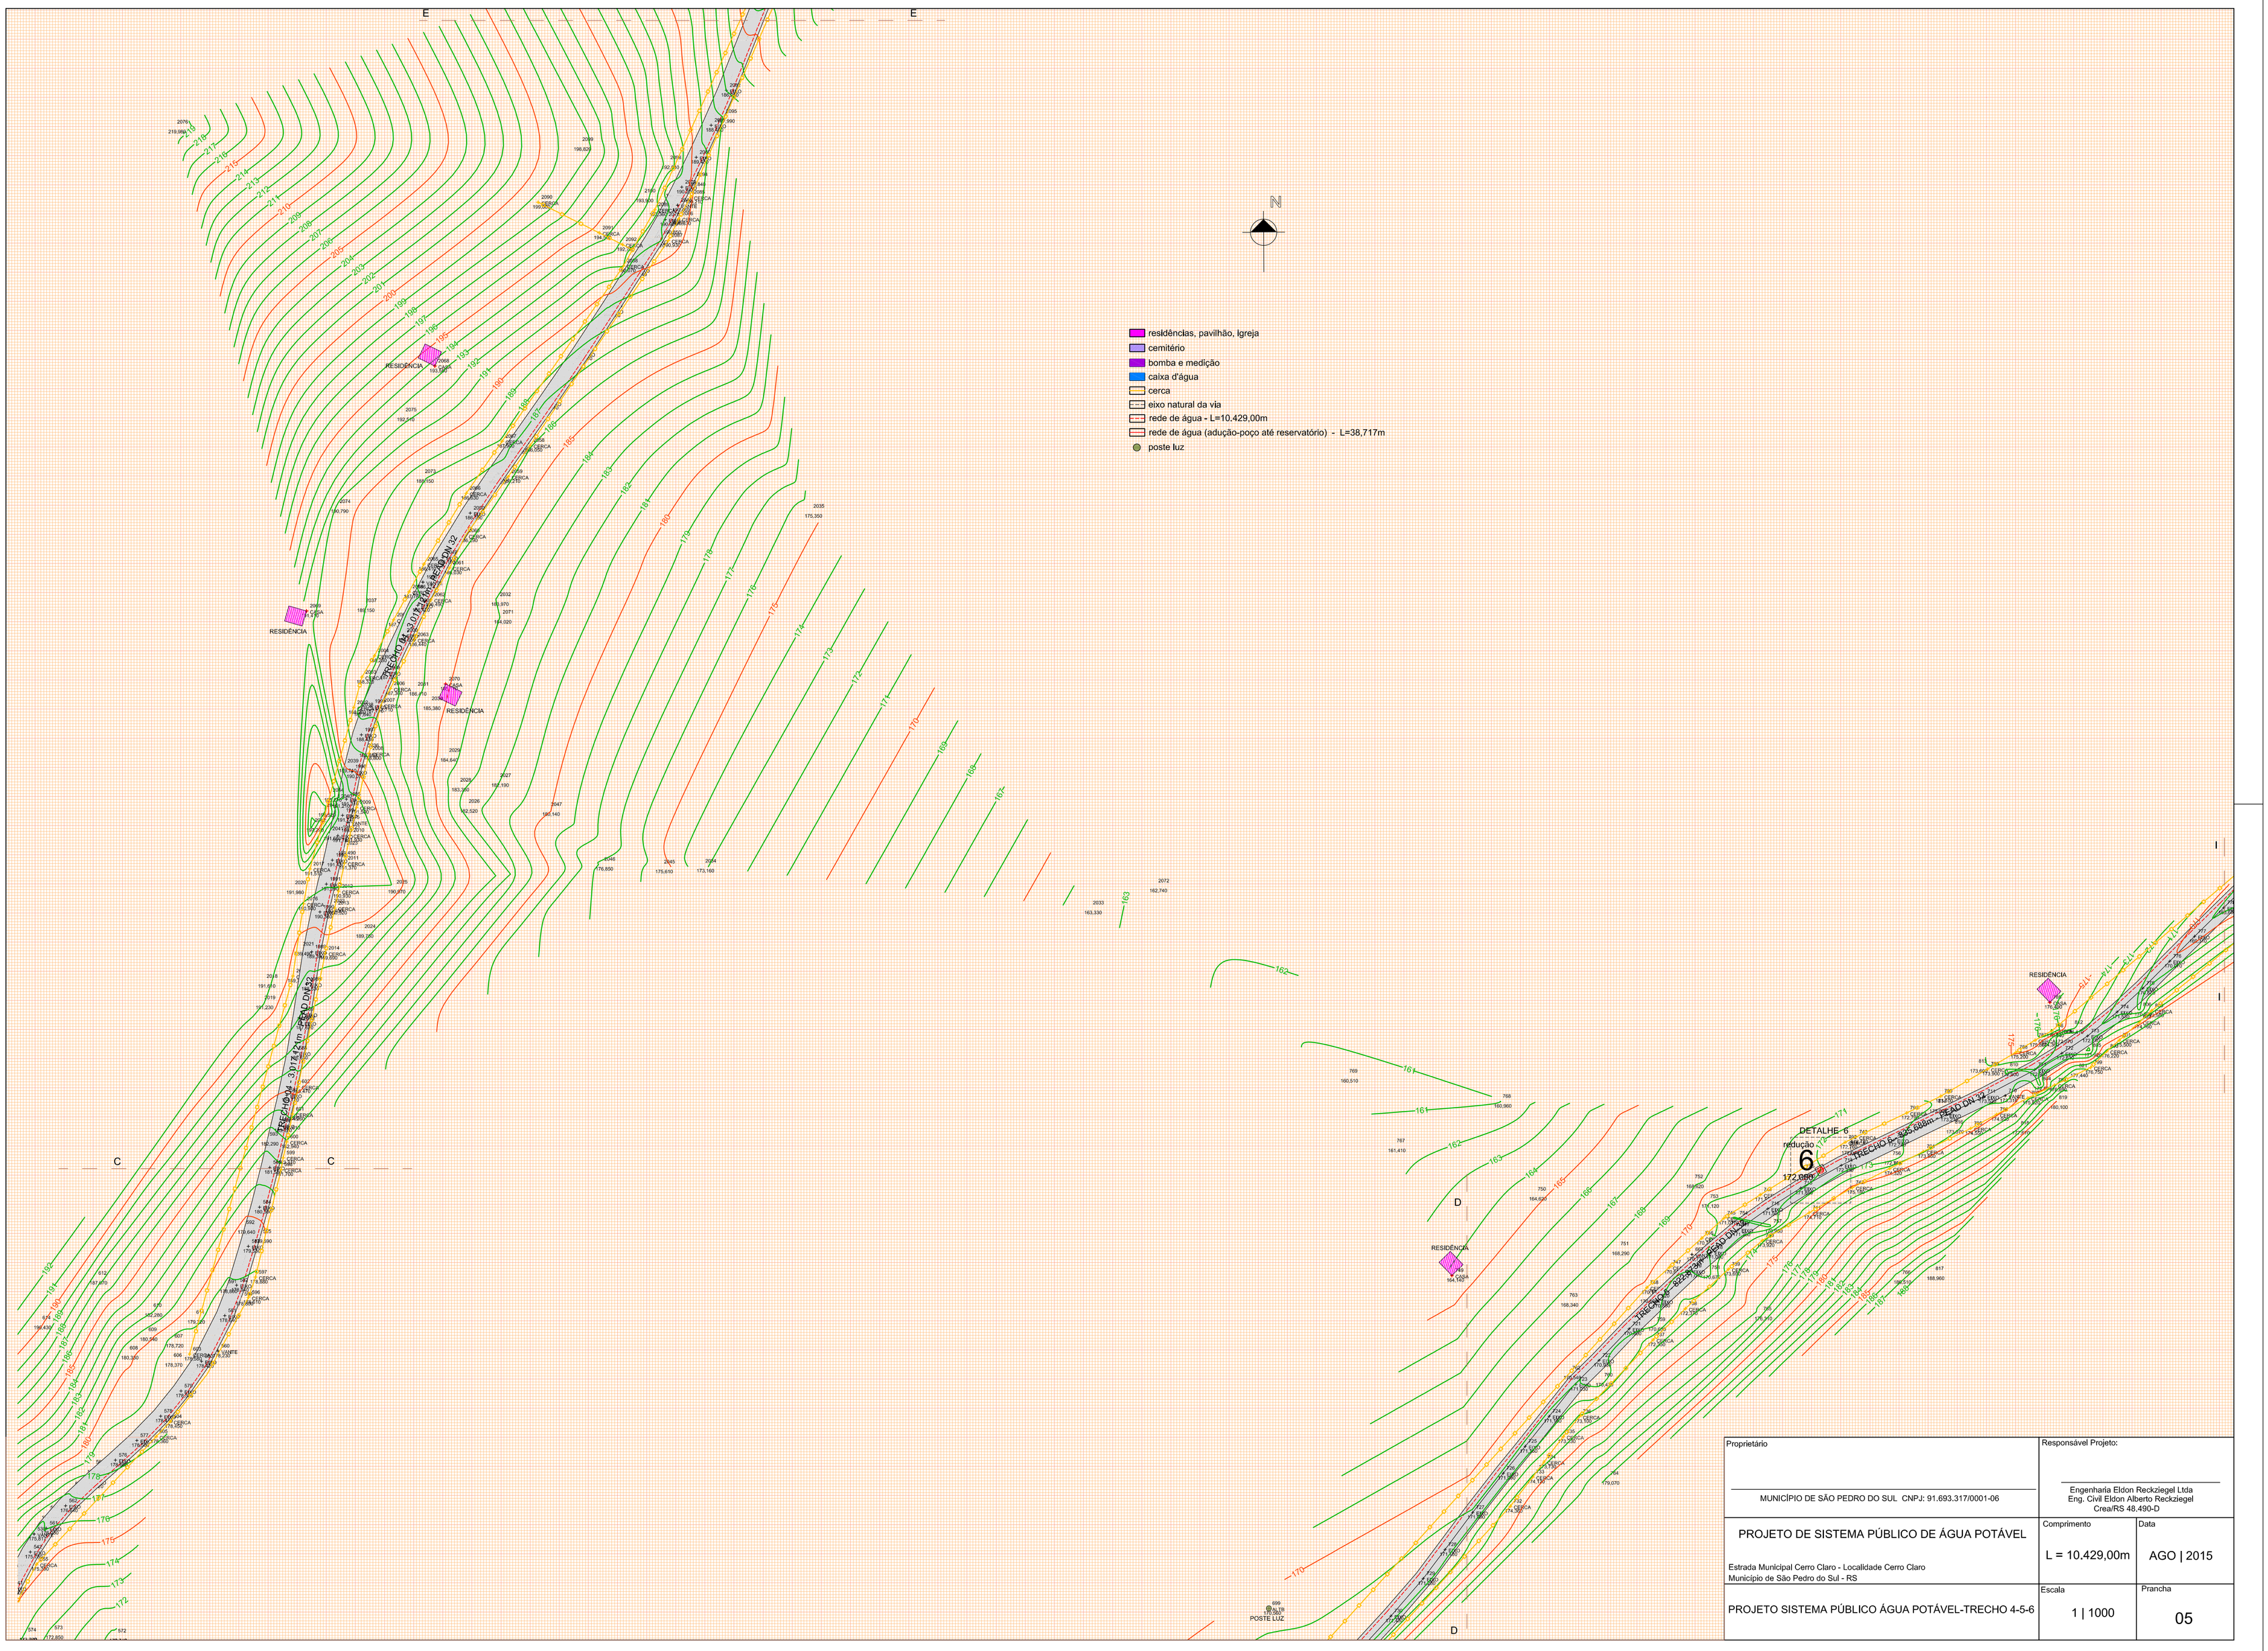

Proprietário MUNICÍPIO DE SÃO PEDRO DO SUL CNPJ: 91.693.317/0001-06	Responsável Projeto: Engenharia Eldon Reckziegel Ltda Eng. Civil Eldon Alberto Reckziegel Crea/RS 48.490-D
PROJETO DE SISTEMA PÚBLICO DE ÁGUA POTÁVEL Estrada Municipal Cerro Claro - Localidade Cerro Claro Município de São Pedro do Sul - RS	Comprimento: L = 10.429,00m Data: AGO | 2015
PROJETO SISTEMA PÚBLICO ÁGUA POTÁVEL-TRECHO 4-5-6	Escala: 1 | 1000 Prancha: 05