

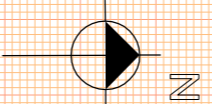



DETALHE 6 - CAIXA PARA O REGISTRO

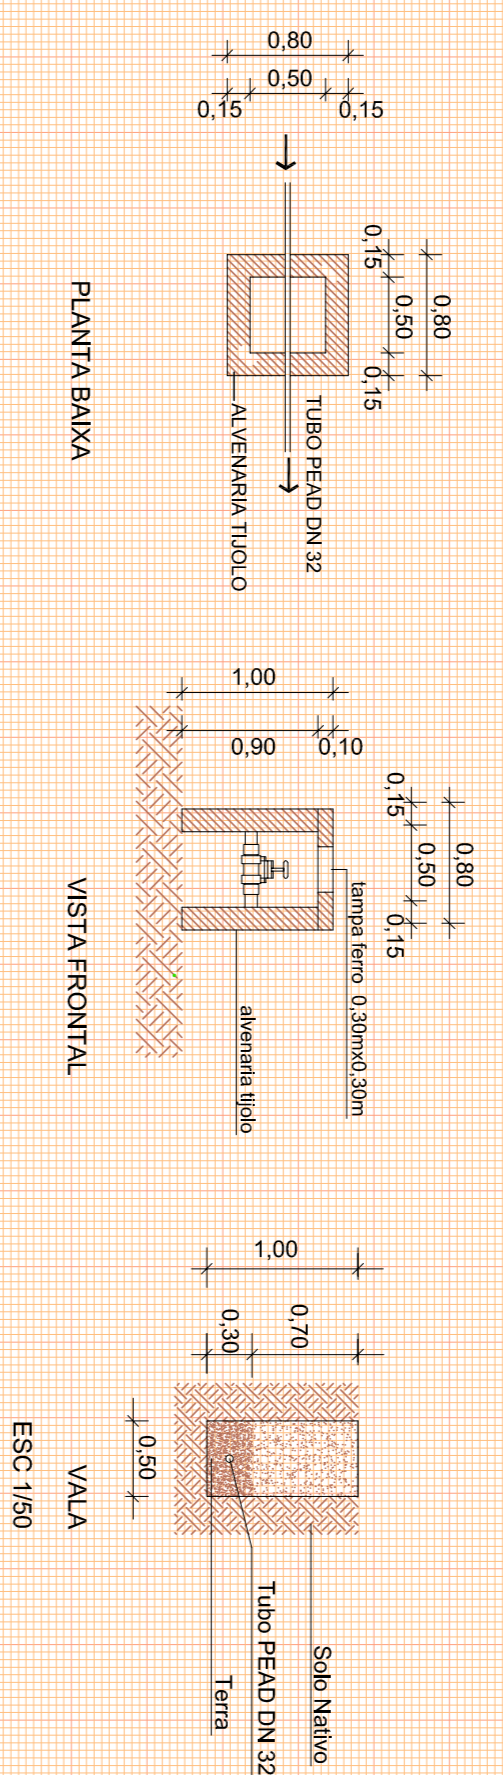

- residência escola
- cemitério
- bomba e medição
- caixa d'água
- caixa
- rede natural da via
- rede de água - (L=0,540,00m)
- rede de água (duração-poco até reservatório) - L=1.896,397m
- poste luz

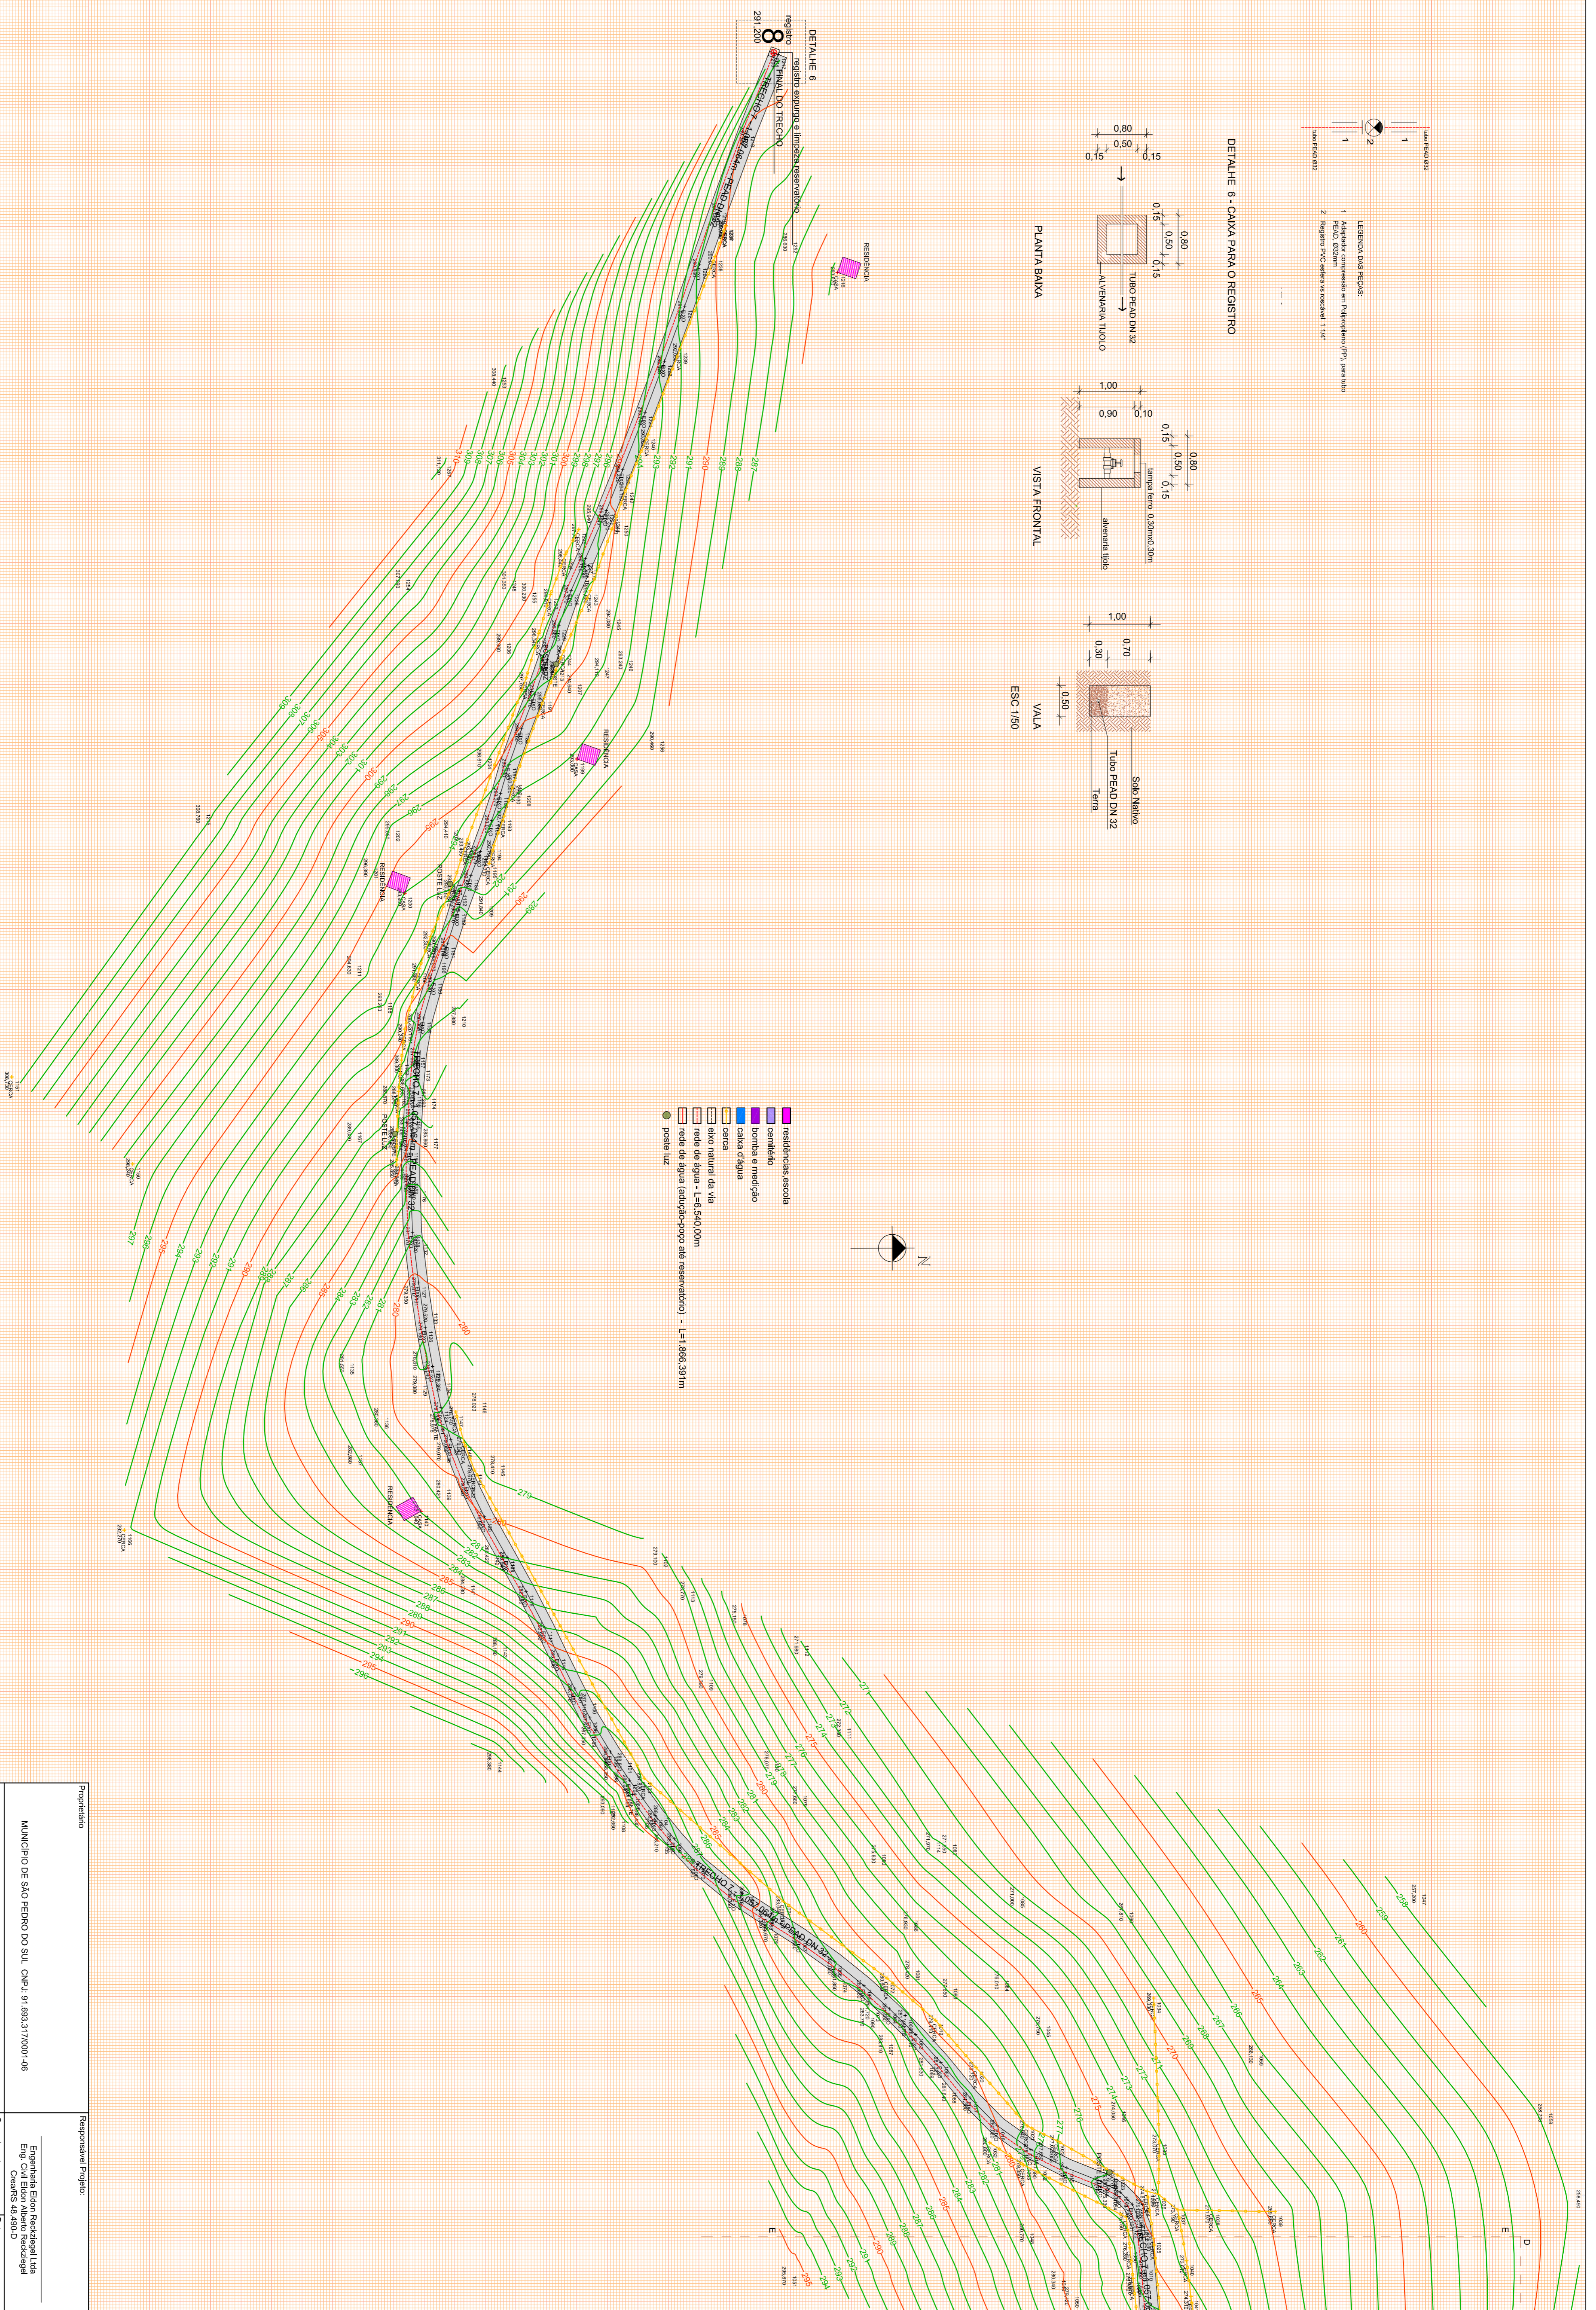


Responsável Técnico: Engenharia Elden Rockdangel Ltda  
 CREA/RS 48.480/0

Projeto: PROJETO DE SISTEMA PÚBLICO DE ÁGUA POTÁVEL

Localização: Estação Municipal Mundo Novo de Baixo - Localidade Mundo Novo de Baixo  
 Município de São Pedro do Sul - RS

Comentário: L = 6.540,00m

Data: AGO | 2015

Escala: 1 | 1000

Planilha: 05

Folha: 05