



DETALHE 8 - CAIXA PARA O REGISTRO

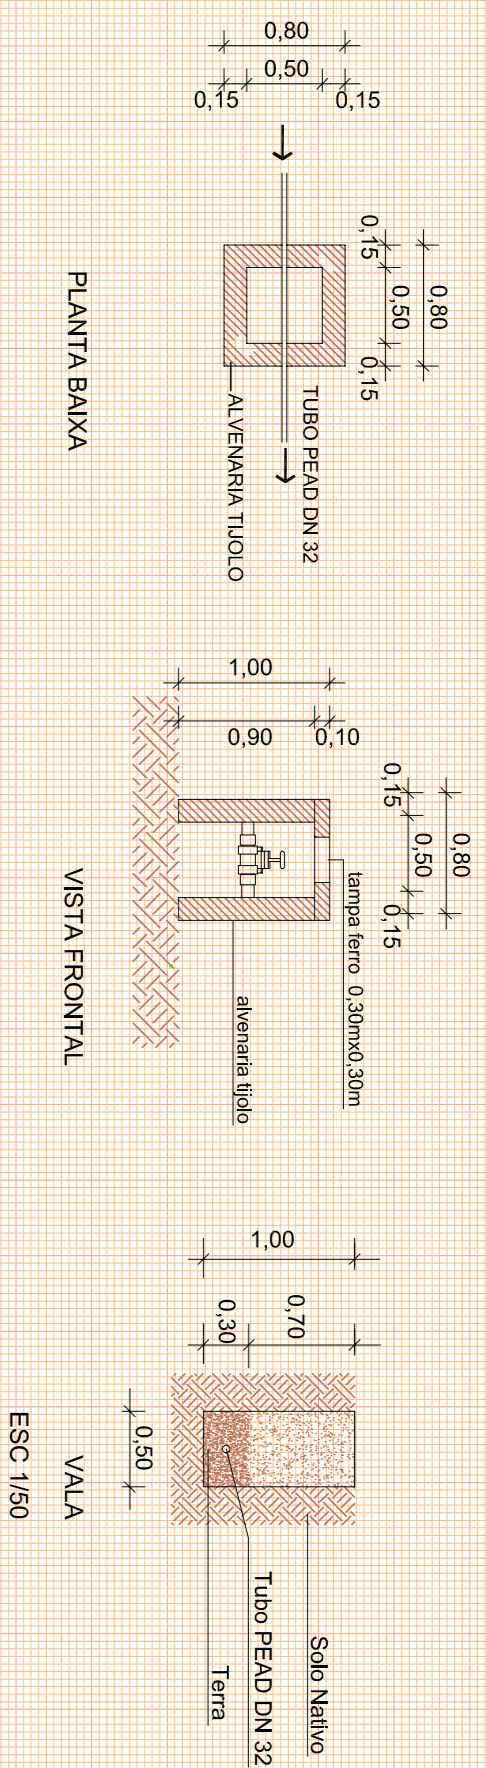

LEGENDA DAS ESCALAS:
 1 - Planta baixa em escala de 1:100
 2 - Registro PVC e caixa em escala de 1:100

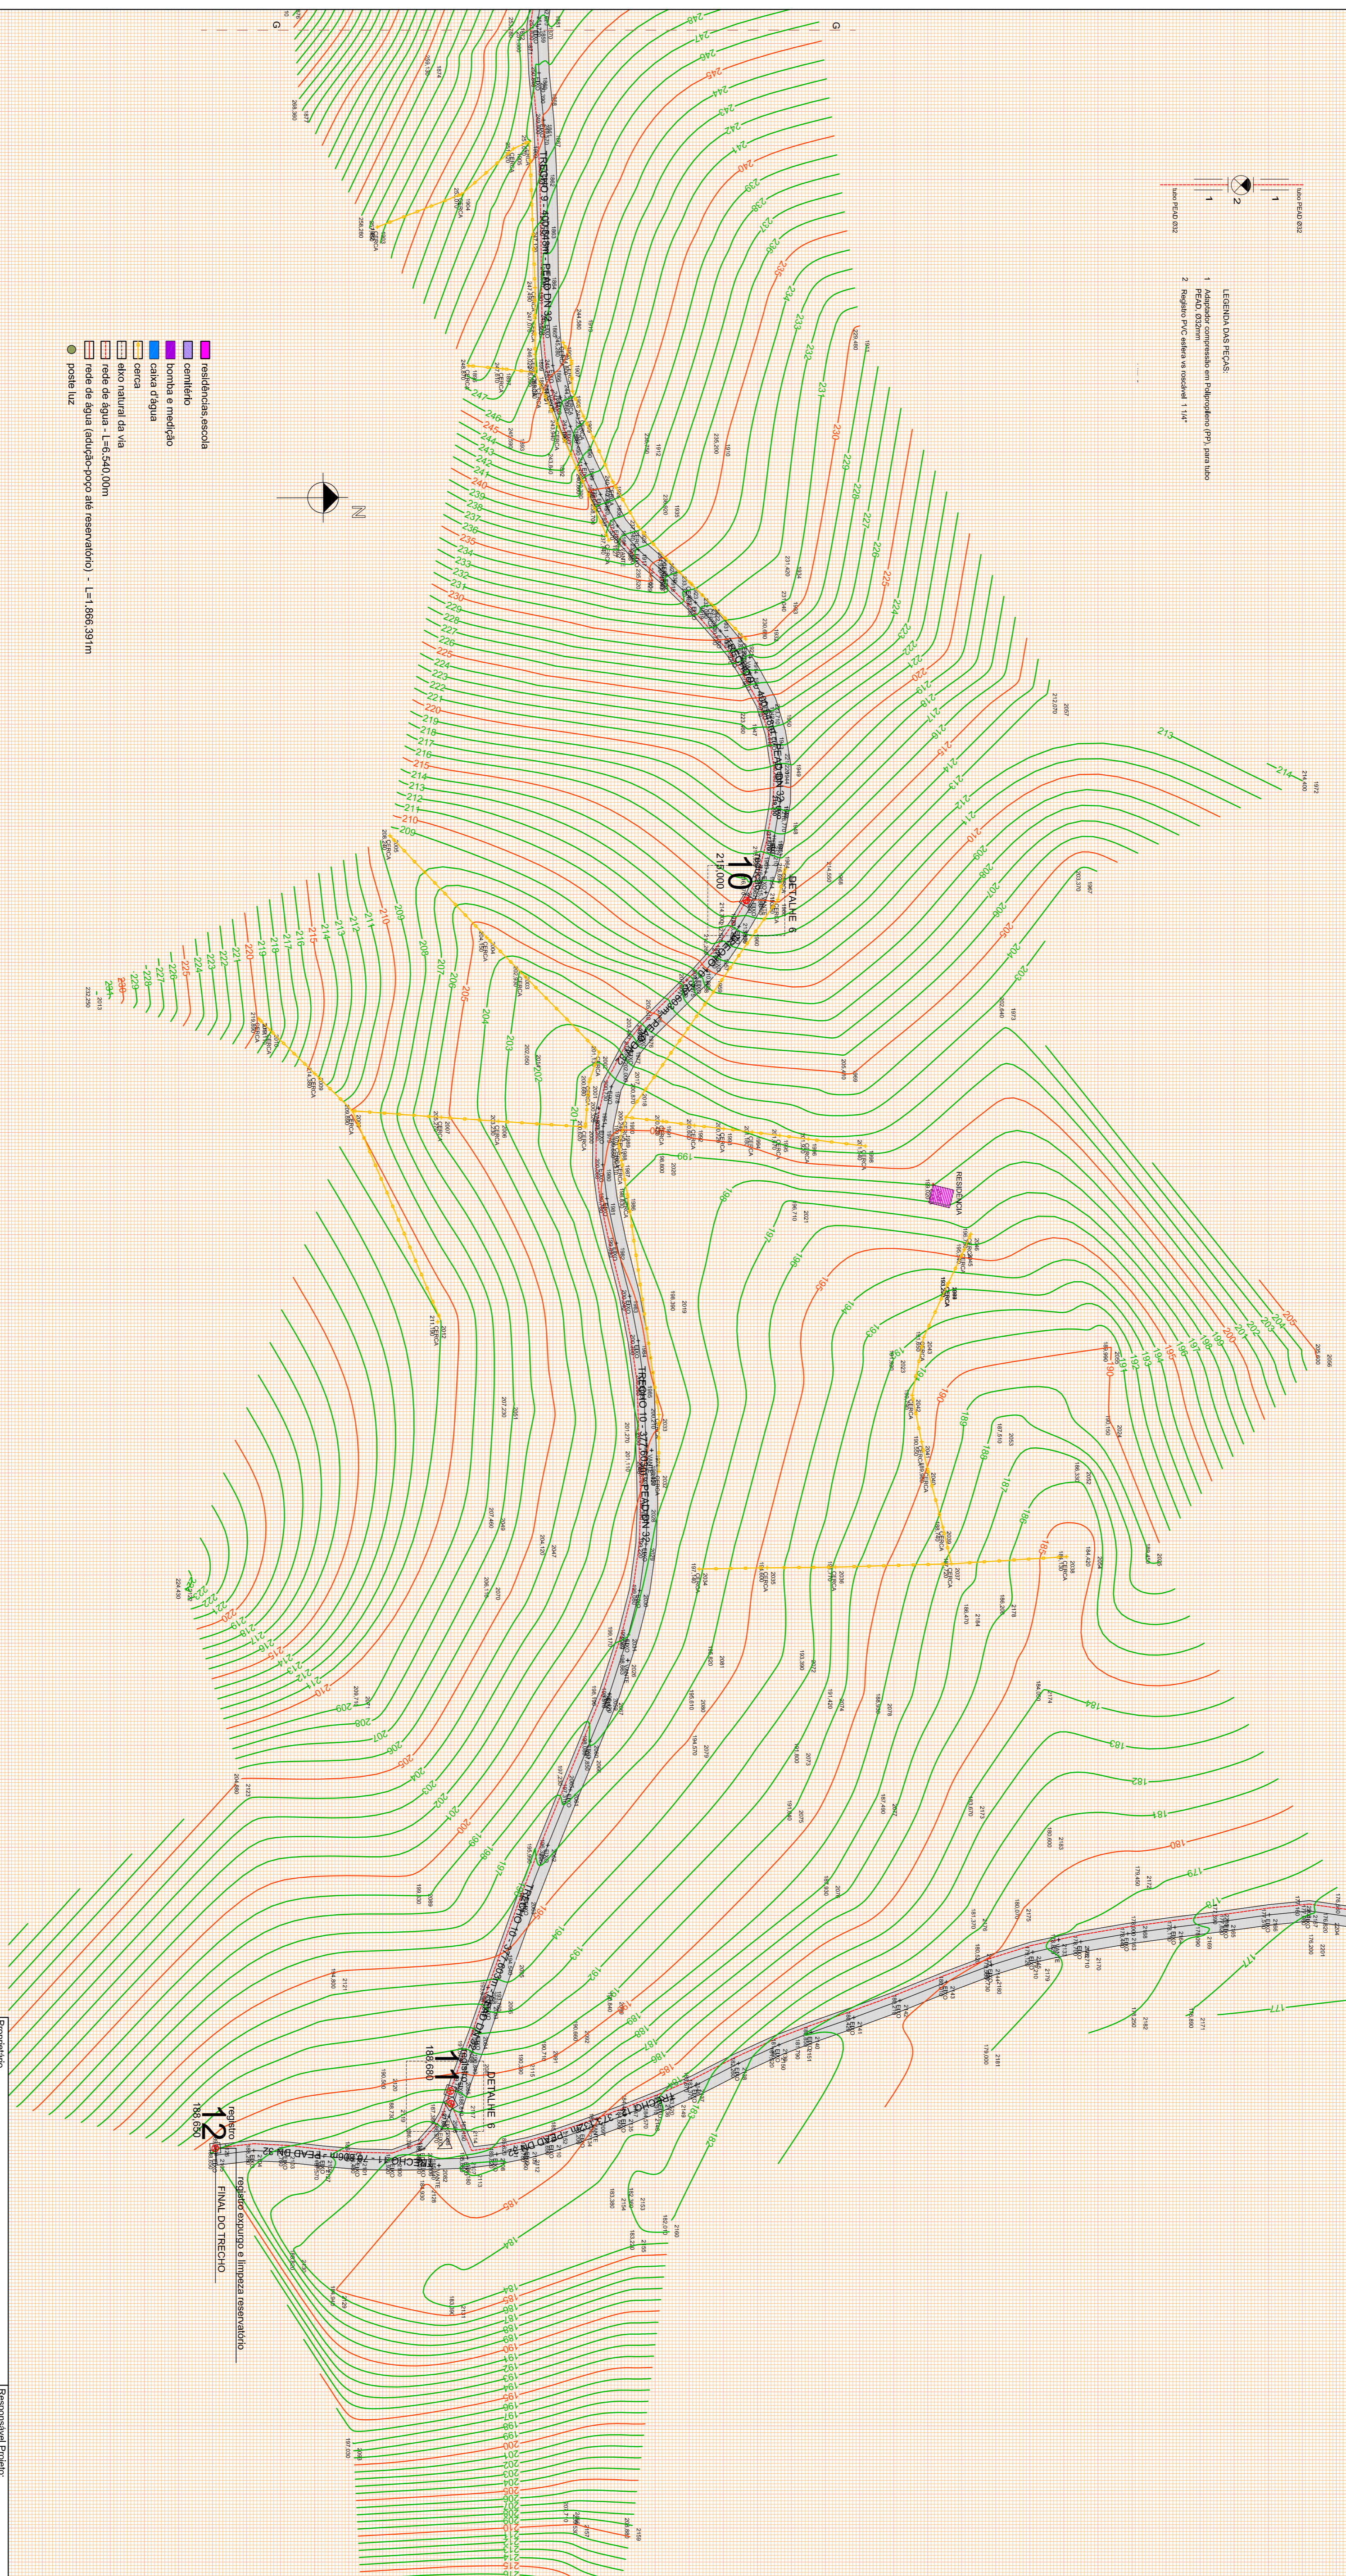

- residência escola
- bomba e medição
- caixa d'água
- cerca
- rede de água - L=6.540,00m
- poste luz


12
 FINAL DO TRECHO

Proprietário	MUNICÍPIO DE SÃO PEDRO DO SUL - CNPJ: 01.893.317/0001-48		
Responsável Projeto	Engenharia Elden Rockdampf Ltda Eng. CREA 48.480/0		
Projeto de Sistema Público de Água Potável	Compartimento	L = 6.540,00m	Data
	Escala	1 1000	08
Projeto Sistema Público Água Potável - Trecho 9-10-11-12		Município de São Pedro do Sul - RS	
Projeto Sistema Público de Água Potável		Município de São Pedro do Sul - RS	
Estação Municipal Mundo Novo de Baixo - Localidade Mundo Novo de Baixo		Município de São Pedro do Sul - RS	
Projeto Sistema Público de Água Potável		Município de São Pedro do Sul - RS	