
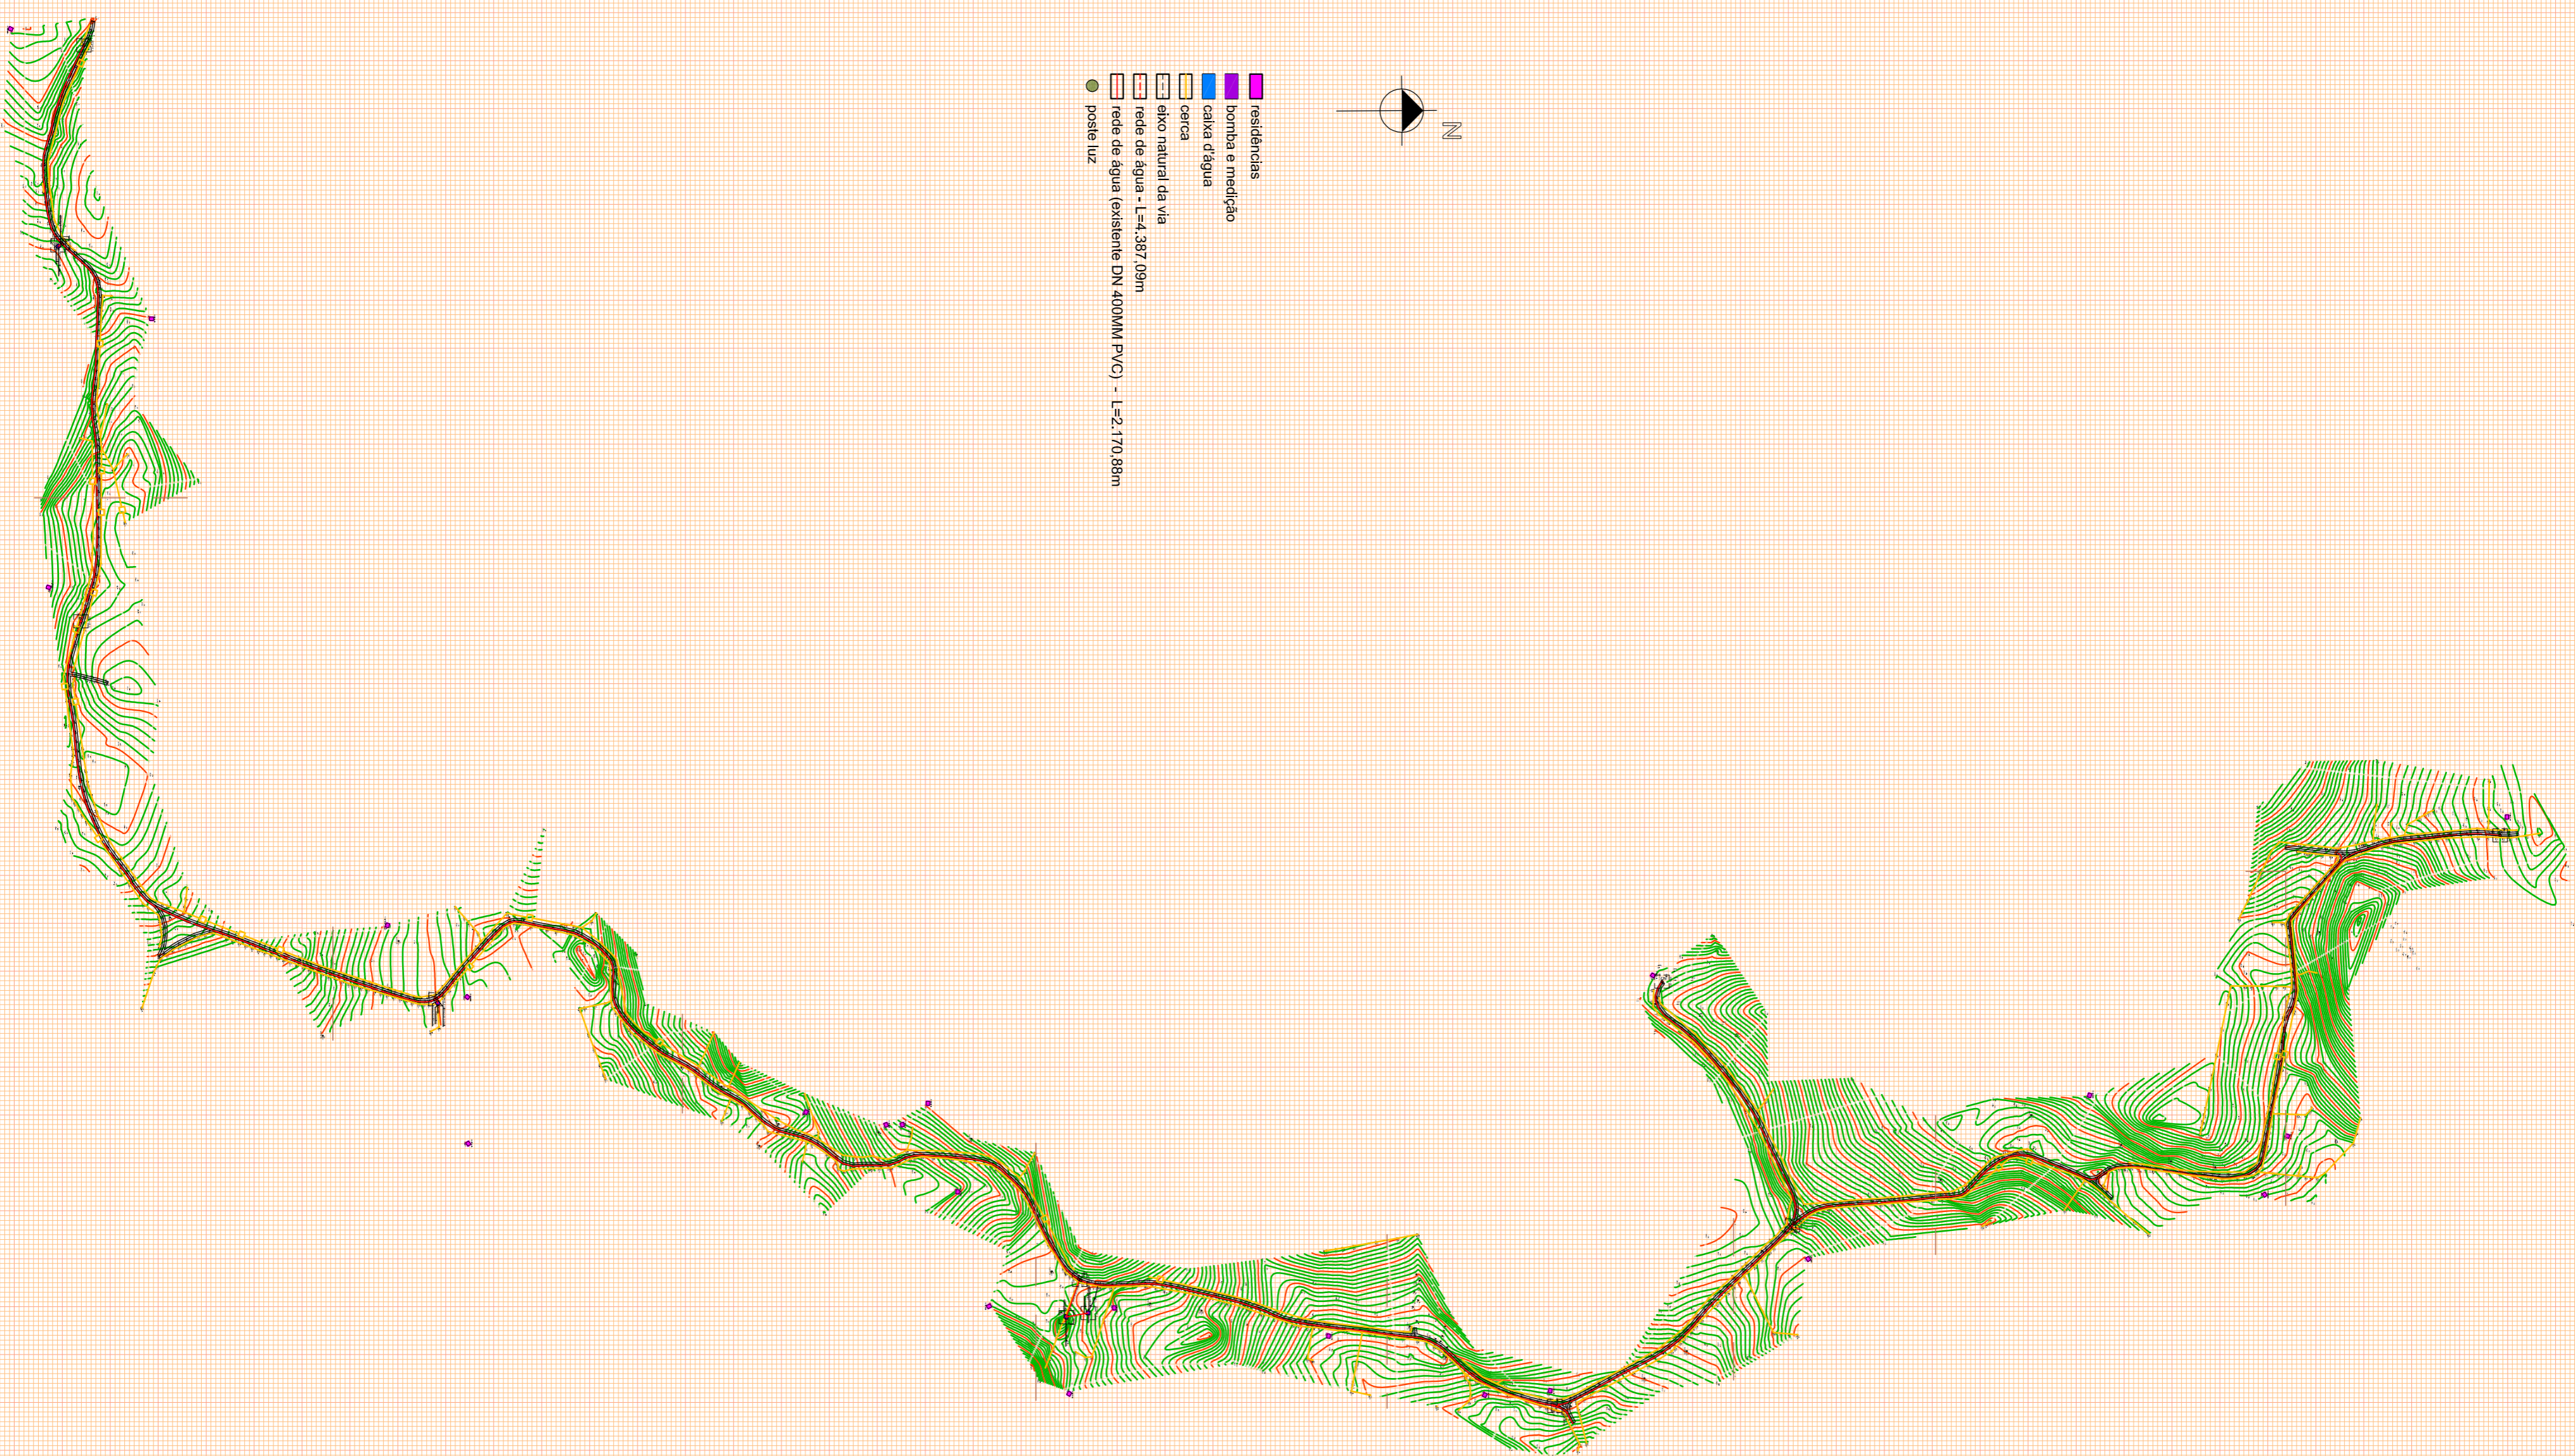


- residências
- bomba e medição
- caixa d'água
- cerca
- eixo natural da via
- rede de água - L=4.387,09m
- rede de água (existente DN 400MM PVC) - L=2.170,88m
- poste luz

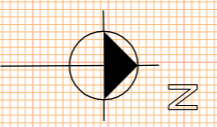

Proprietário		Responsável Projeto	
MUNICÍPIO DE SÃO PEDRO DO SUL - CNPJ: 01.693.317/0001-48		Engenharia Elean Rockdangel Ltda Eng. CARLOS ALBERTO C.R. 03/95 48.480-0	
<b>PROJETO DE SISTEMA PÚBLICO DE ÁGUA POTÁVEL</b>		Complemento	Data
Estrada Municipal Passo do Barroco - Localidade Passo do Barroco Município de São Pedro do Sul - RS		L = 4.387,09m	AGO   2015
<b>LEVANTAMENTO PLANIMÉTRICO</b>		Escala	Folha
		1   7500	01