


- residências
- bomba e medição
- caixa d'água
- cerca
- eixo natural da via
- rede de água - L=4.387,09m
- rede de água existente DN 400MM P.V.C. - L=2.170,88m
- poste luz

DETALHE 6 - CAIXA PARA O REGISTRO

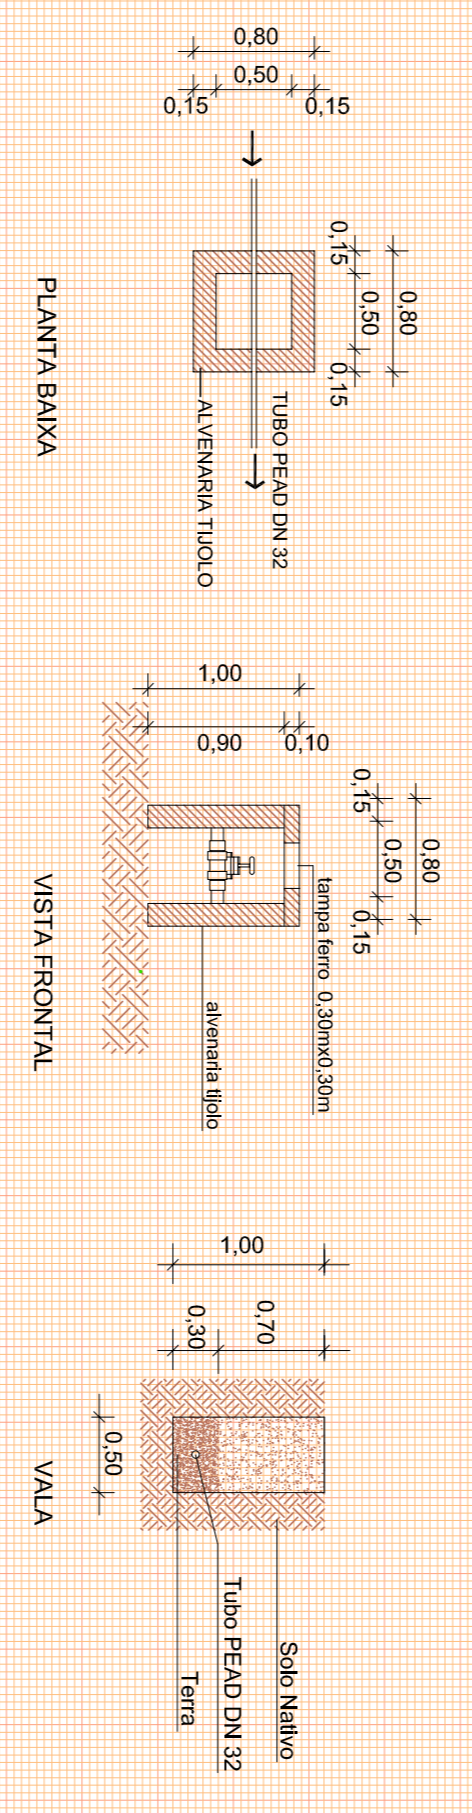

- LEGENDA DAS REDES:

DETALHE 6
SINCRONIA

Proprietário	MUNICÍPIO DE SÃO PEDRO DO SUL - CNPJ: 01.693.217/0001-48	
Responsável Projeto:	Engenharia Elden Rockdregel Ltda Eng. CREA/RS 48.480-0	
Projeto	Projeto de Sistema Público de Água Potável	Comentário
Localização	Estrada Municipal Passo do Barroco - Localidade Passo do Barroco Município de São Pedro do Sul - RS	Data
Projeto	Projeto Sistema Público Água Potável - Trecho 5	Escala
		1 1000
		09
		AGO 2015