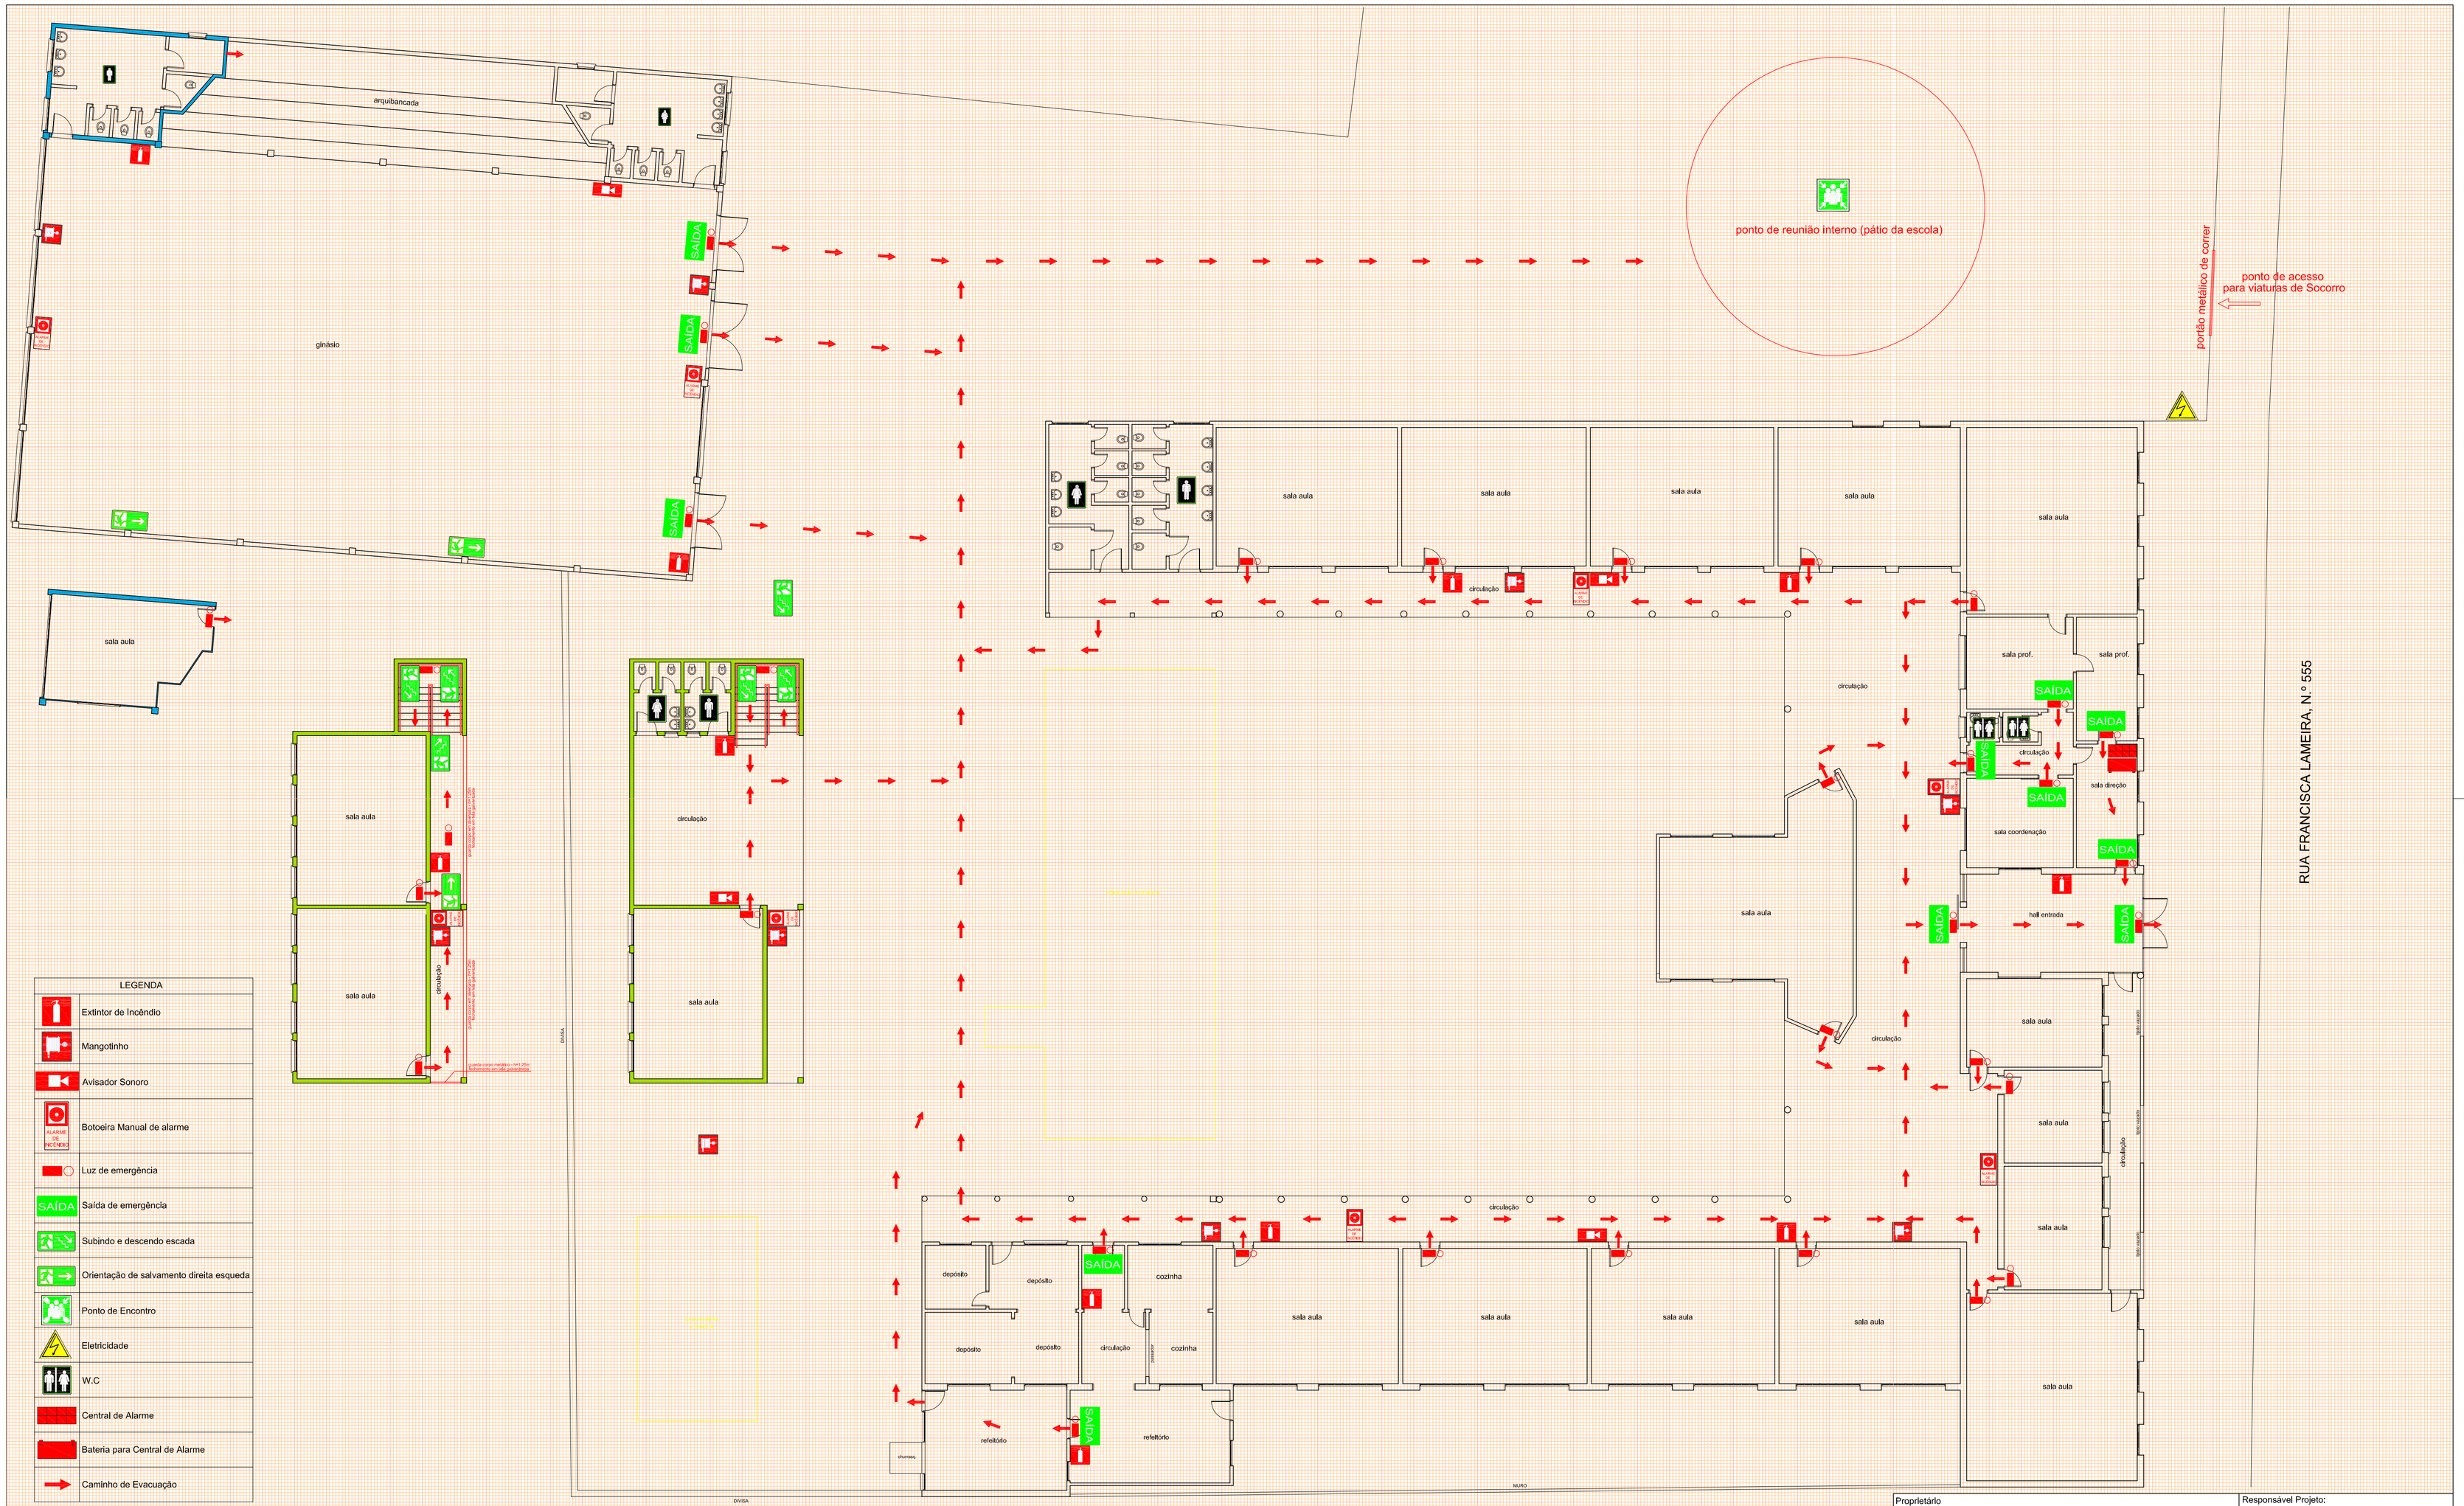

LEGENDA

	Extintor de Incêndio
	Mangotinho
	Avisador Sonoro
ALARME DE INCÊNDIO	Botoeira Manual de alarme
	Luz de emergência
SAÍDA	Saída de emergência
	Subindo e descendo escada
	Orientação de salvamento direita esqueda
	Ponto de Encontro
	Eletricidade
	W.C
	Central de Alarme
	Bateria para Central de Alarme
	Caminho de Evacuação

Em caso de Incêndio
Se descobrir um incêndio:
1. Mantenha a calma, não grite nem corra.
2. Comunique à Direção onde se encontra o fogo.
3. Dirija-se para a saída de emergência.
   Nunca volte atrás.
4. Ataque o fogo com os extintores sem correr risco.
5. Em caso de fumo abaixe-se para respirar
   com mais facilidade.

Proprietário MUNICÍPIO DE SANTA MARIA CNPJ: 88.488.366/0001-00	Responsável Projeto: Eng. Civil Eldon Alberto Reckziegel Crea/RS 48.490-D
PROJETO PPCI - PLANO EMERGÊNCIA LOTE 01 - 07 - EMEF DUQUE DE CAXIAS Rua Francisco Lameira, n.º 555, bairro Duque de Caxias, cidade Santa Maria/RS	Área: 2.709,86 m² Data: JUL | 2015
PLANTA BAIXA DETALHES LEGENDA	Escala: INDICADA Prancha: 01 | 01