Proprietário	
MUNICÍPIO DE SANTA MARIA CNPJ: 88.488.366/0001-00	
Responsável Projeto:	
Eng. Civil Eldon Alberto Rackzlegel Crea/RS 48.490-D	

PROJETO PPCI	Área	Data
LOTE 01 - 08 - EMEF DIÁCONO JOÃO LUIZ POZZOBON	1.038,49m²	MAR/2016
Rua Professora Hilda Behrzze, s/n, °, bairro Matinga, cidade Santa Maria/RS	Escala	Prancha
PLANTA BAIXA	INDICADA	01 | 02
DETALHES		
LEGENDA		

PLANTA BAIXA - 1º PAV.
A: 1.038,49m²
1 / 100

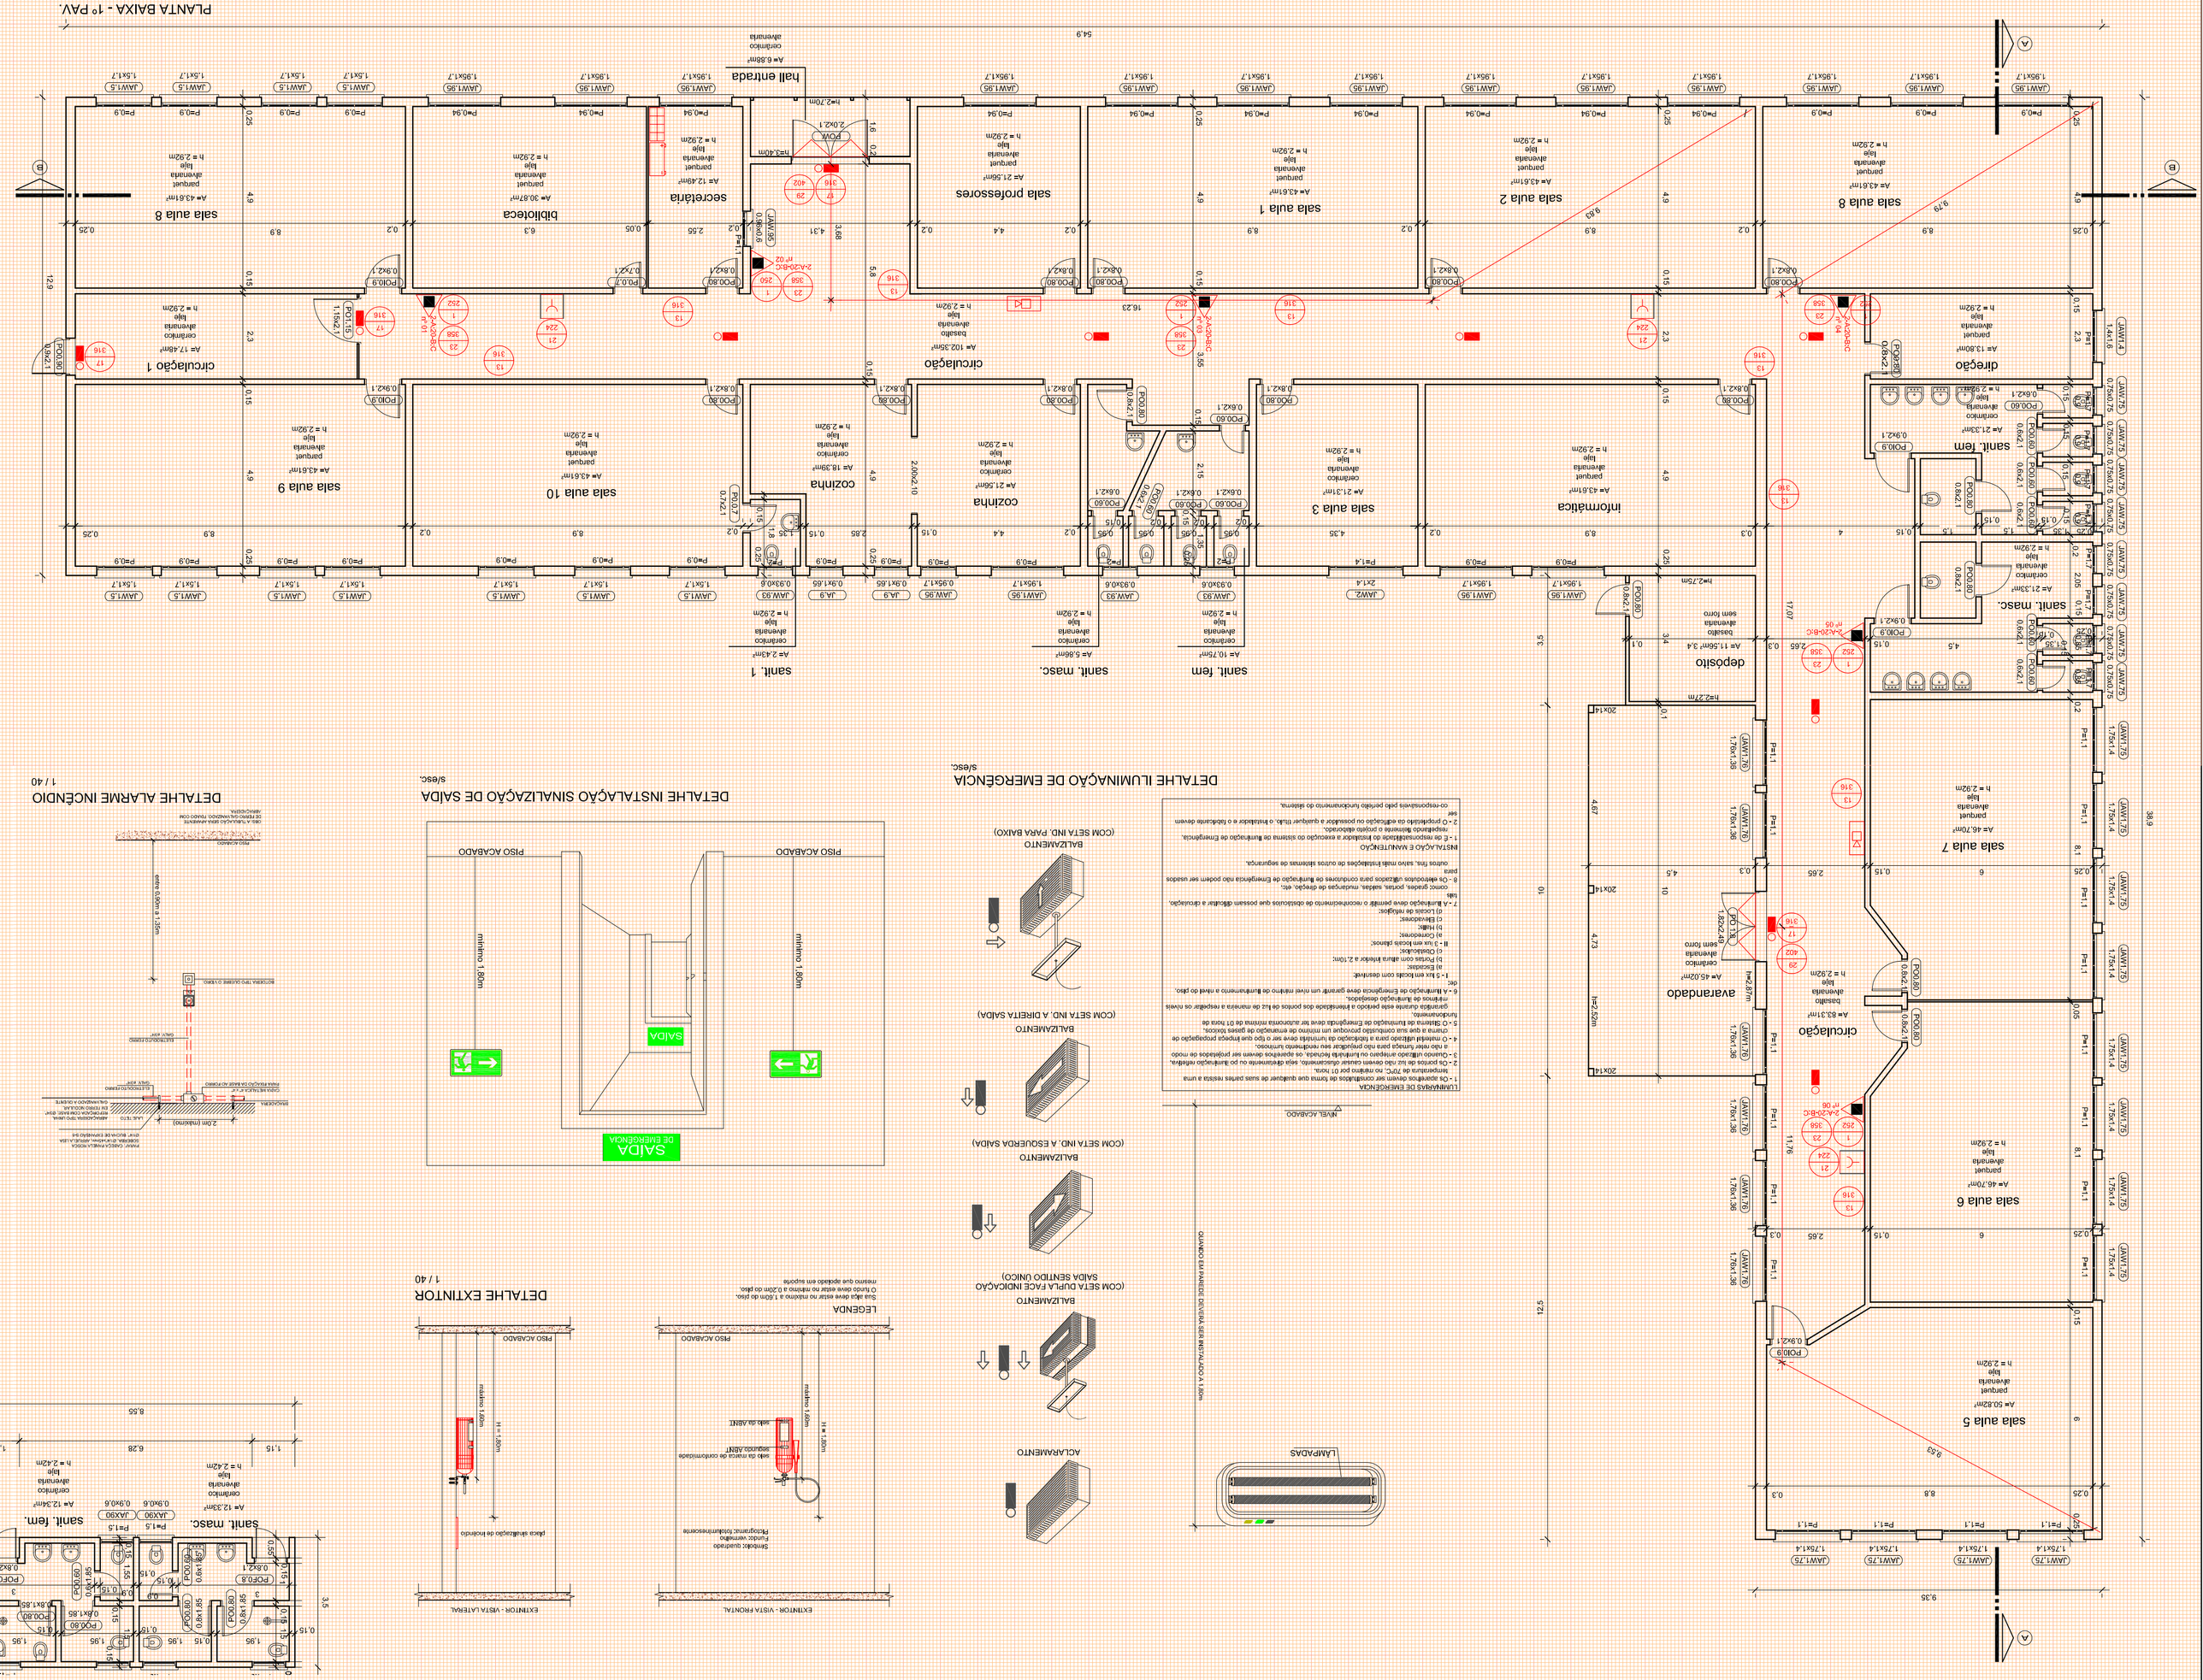

DETALHE ALARME INCÊNDIO
1 / 40

DETALHE INSTALAÇÃO SINALIZAÇÃO DE SAÍDA
s/escr.

DETALHE EXTINTOR
1 / 40

DETALHE ILUMINAÇÃO DE EMERGÊNCIA
s/escr.

