Proprietário	MUNICÍPIO DE SANTA MARIA CNPJ: 88.488.366/0001-00
Responsável Projeto:	Eng. Civil Eldon Alberto Radzielgel CREA/RS 48.490-D
PROJETO PPCI LOTE 02 - 01 - EMEI BOCA DO MONTE	Area 299,79m²
Rua Aristides Zagler, s/n.°, Distrito Boca do Monte, cidade Santa Maria/RS	Data JUL	2016
PLANTA BAIXA DETALHES LEGENDA	Escala INDICADA
	Prancha 01 | 02

PLANTA BAIXA
1 / 50

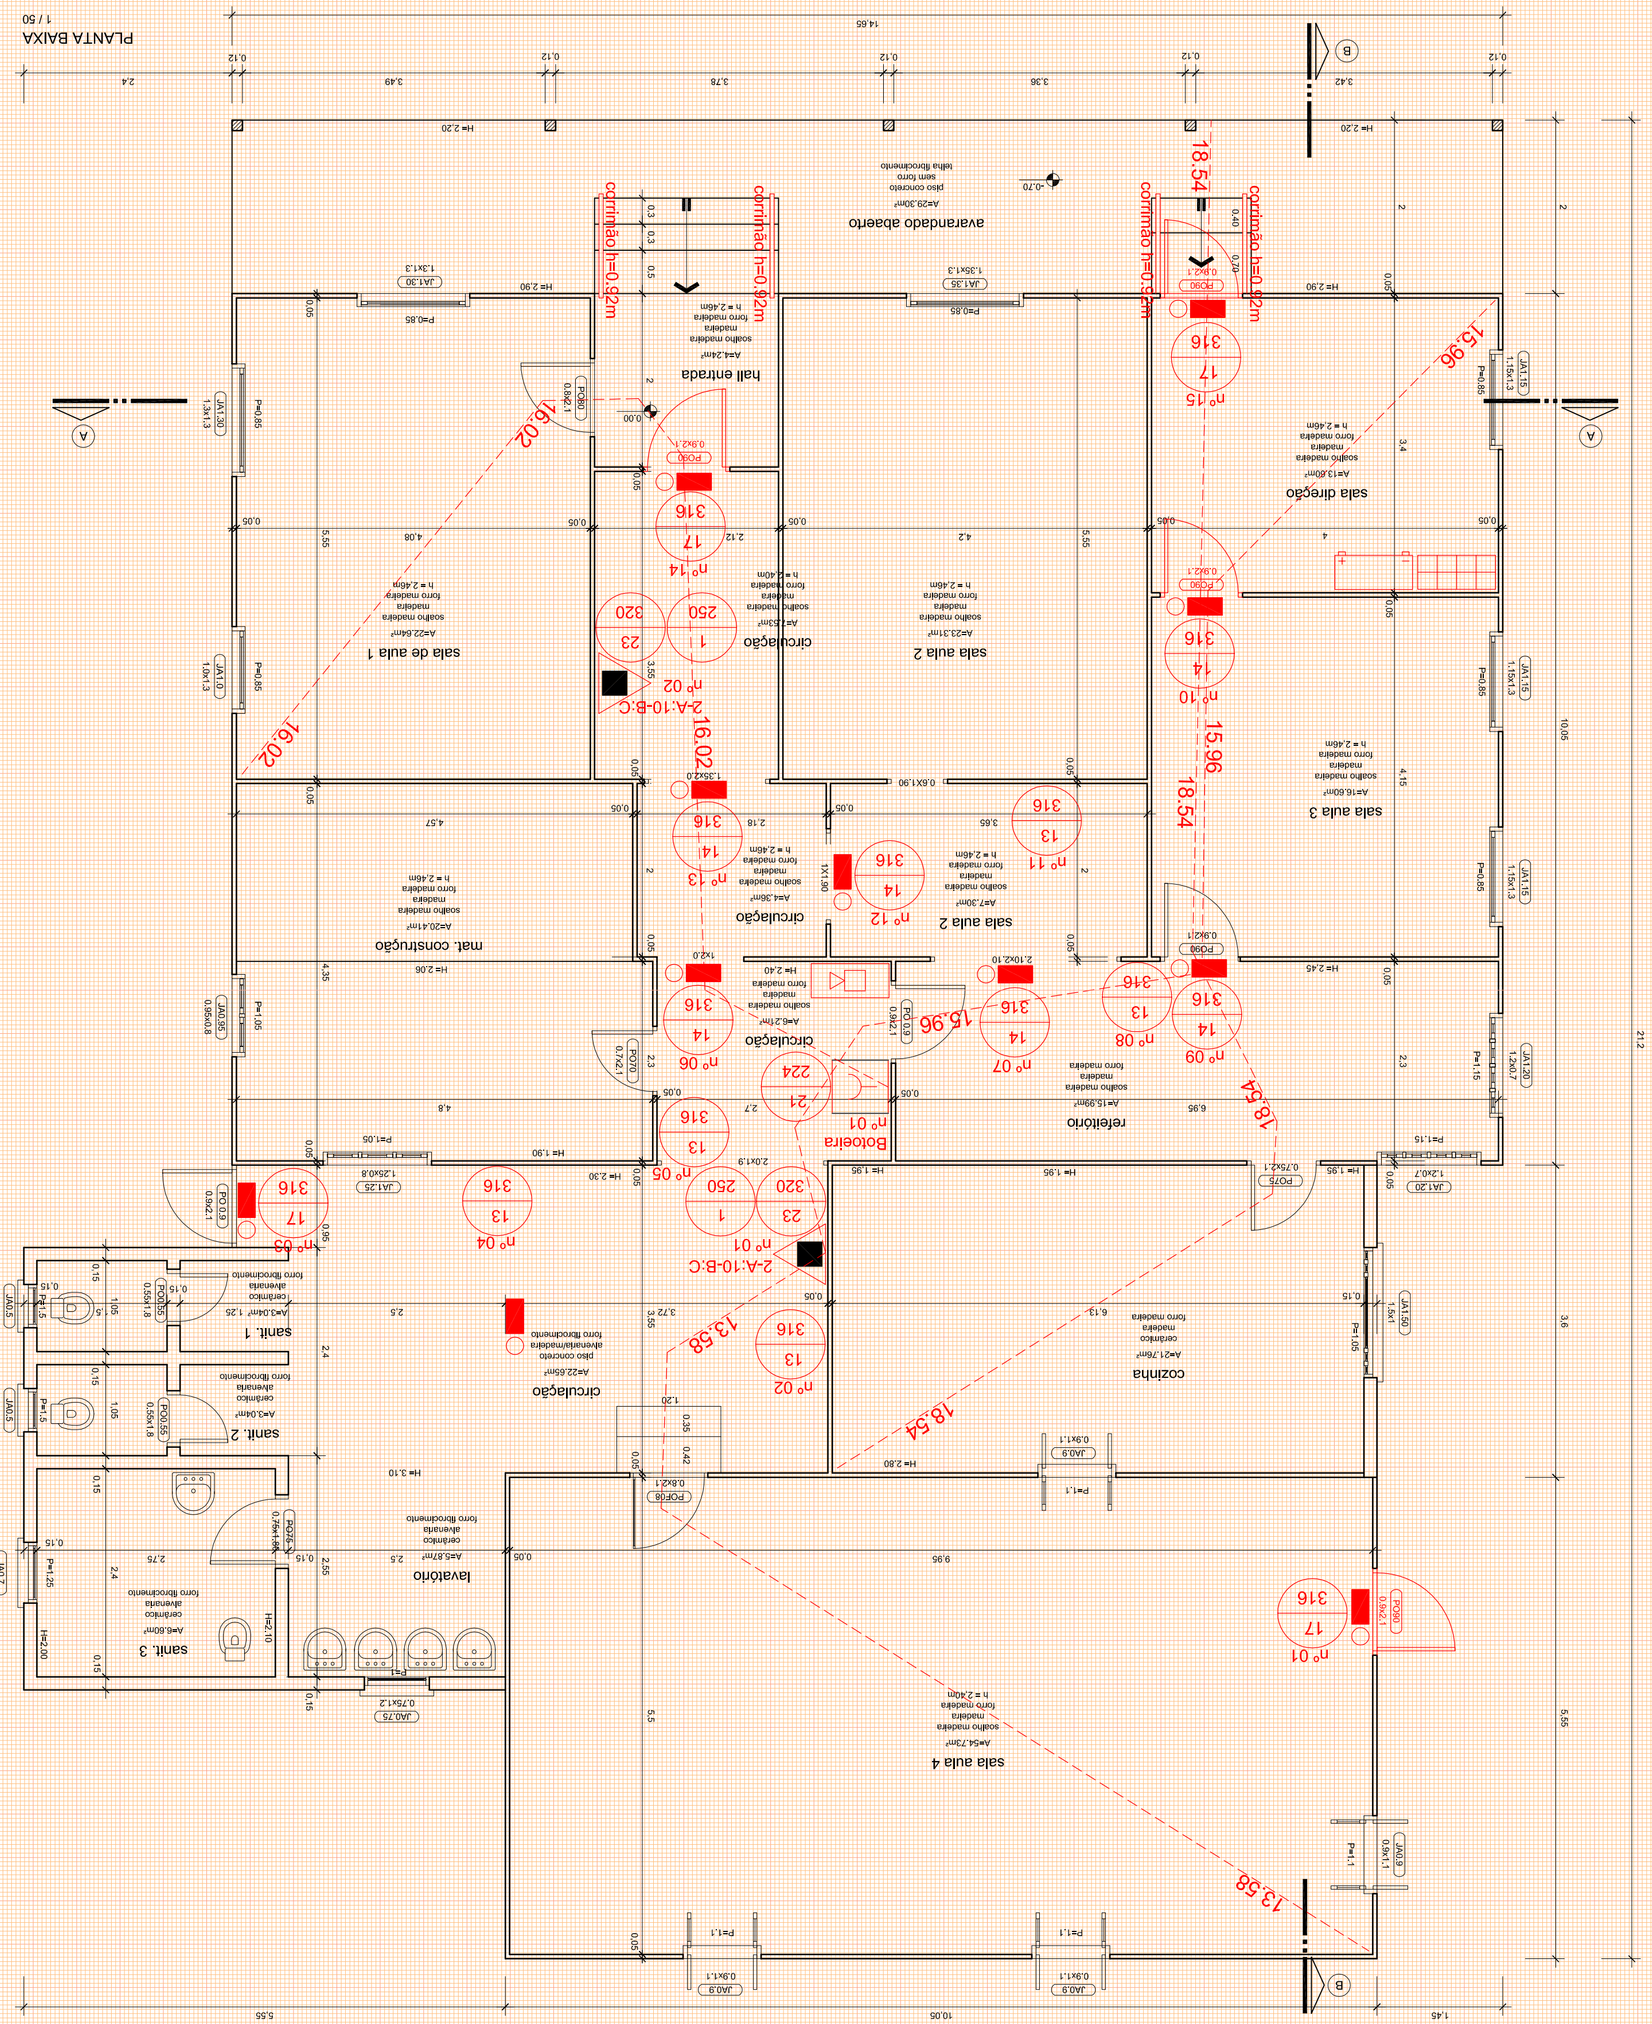
sala de aula 1
sala de aula 2
sala de aula 3
sala de aula 4
sala direção
hall entrada
circulação
circulação
circulação
circulação
avarandado aberto
mat. construção
cozinha
refeitório
lavatório
lavatório
sanit. 1
sanit. 2
sanit. 3
despensa
despensa
despensa