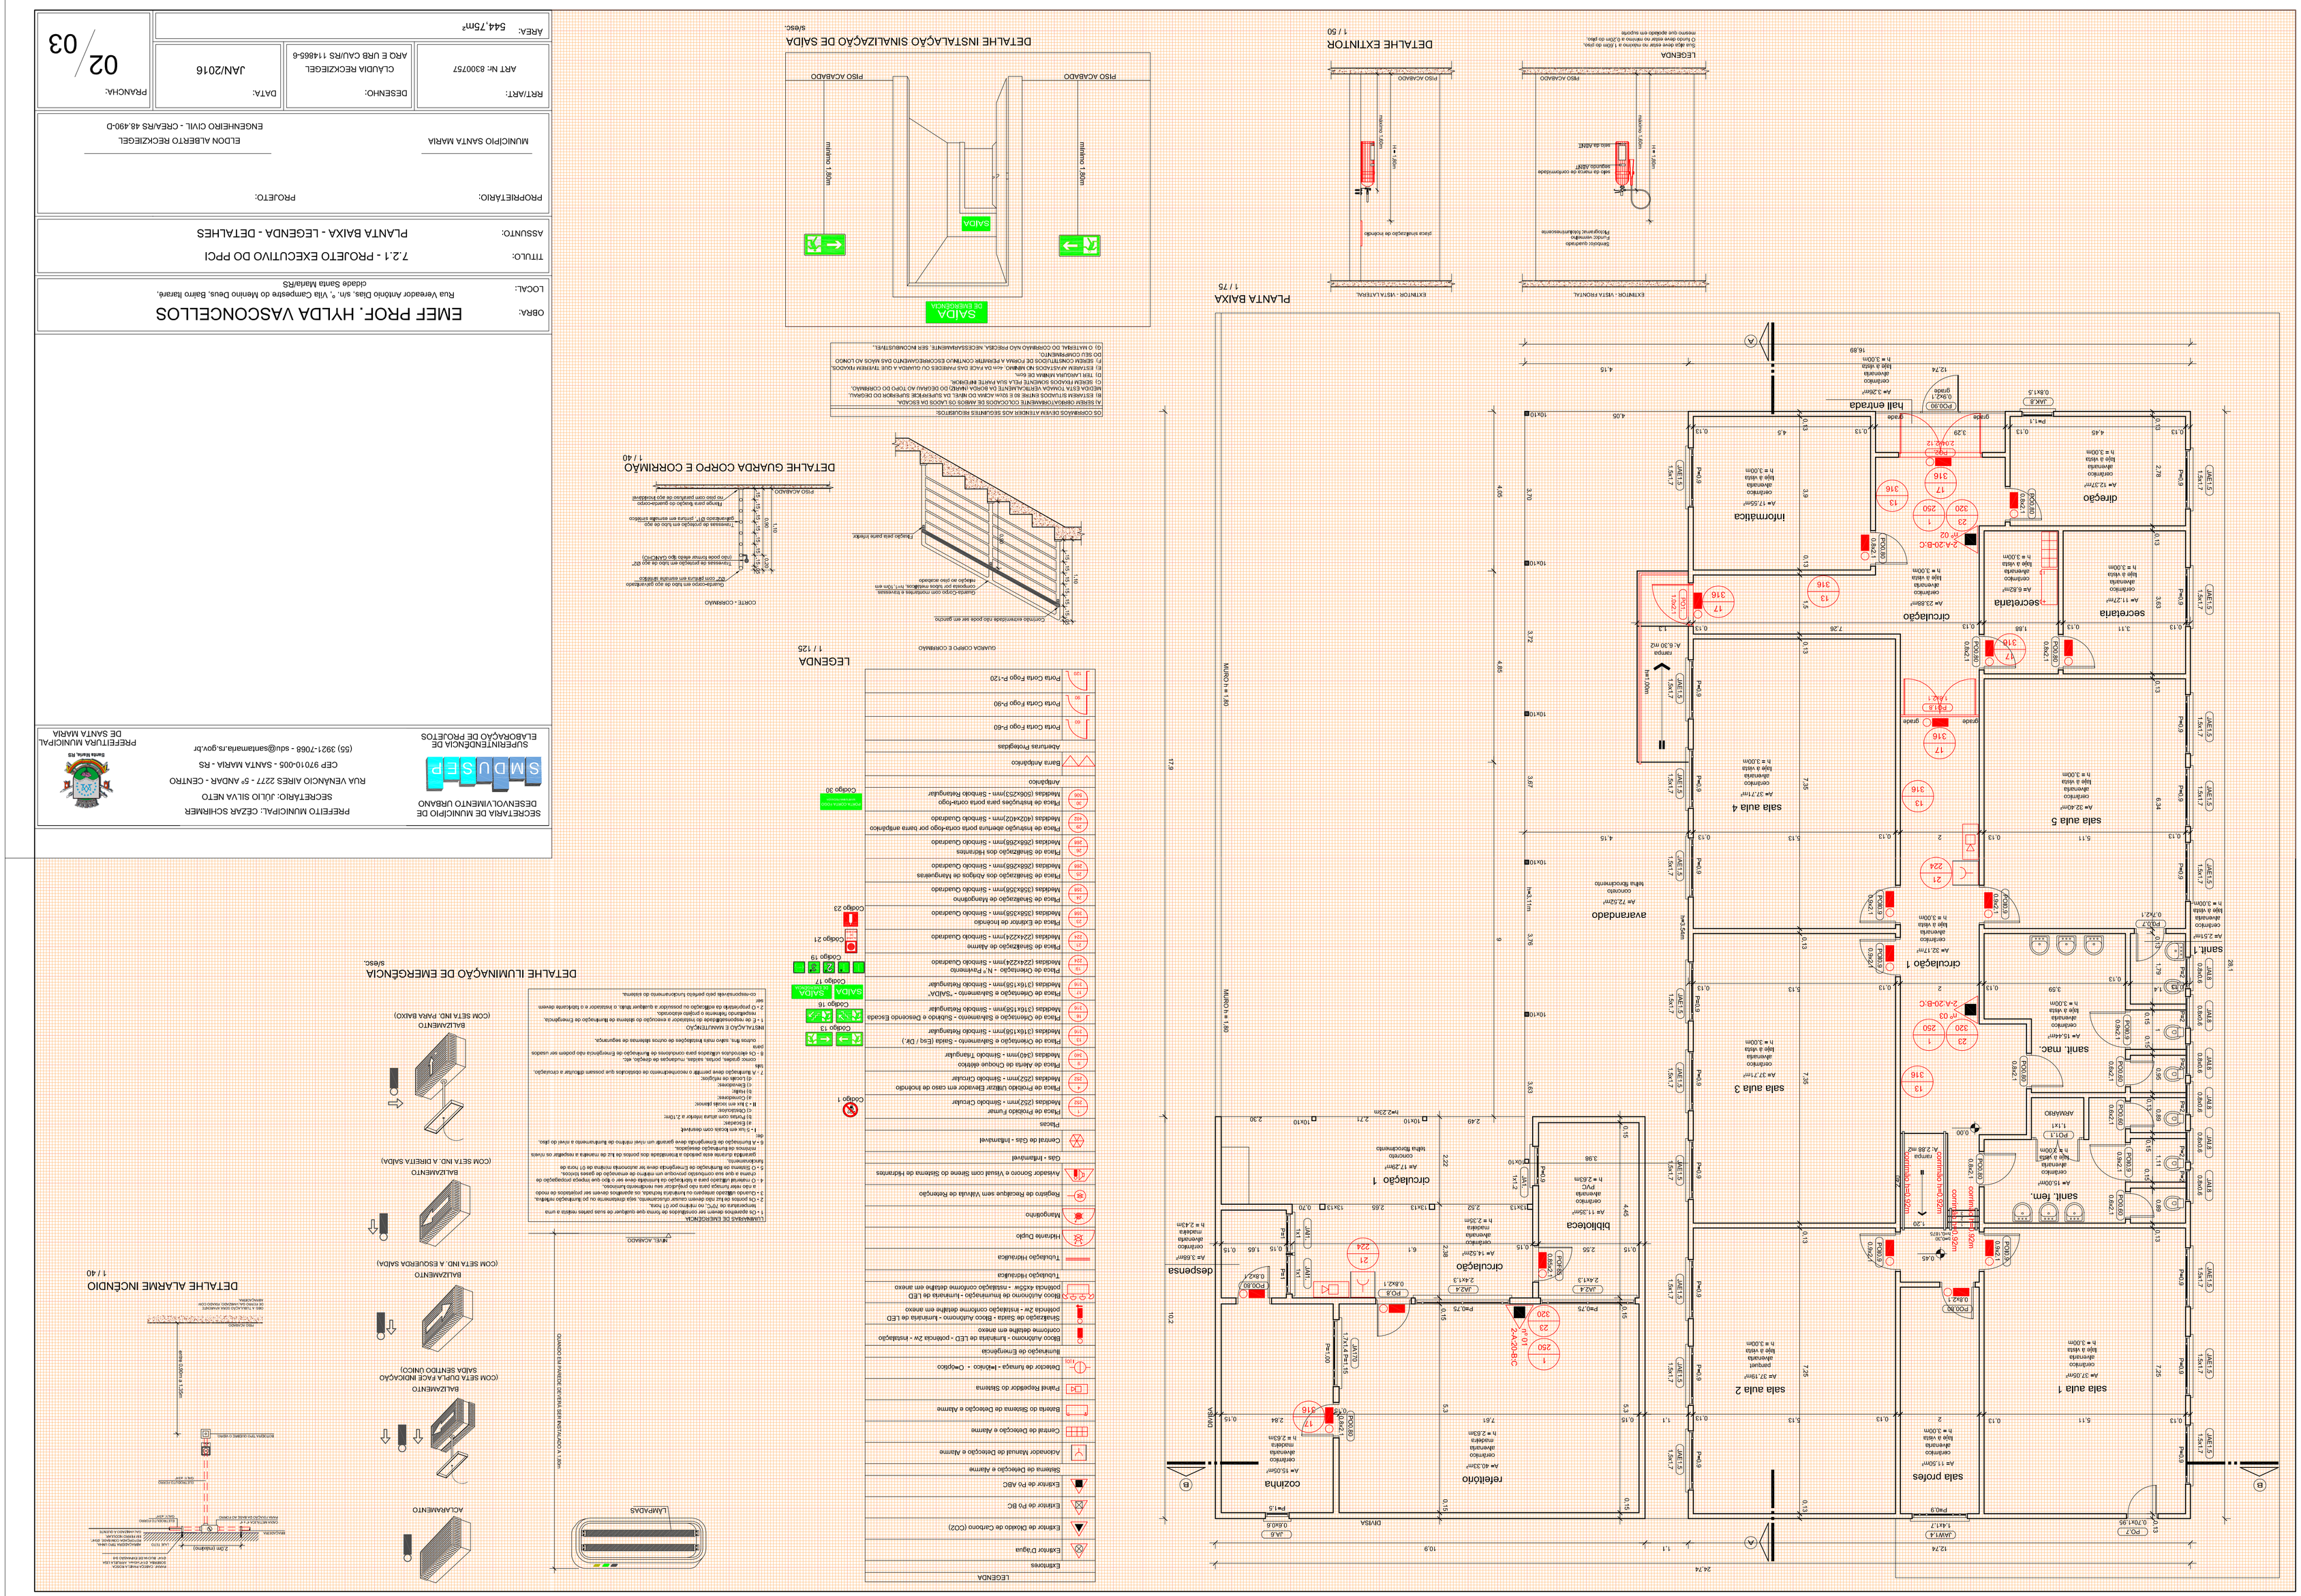

OBRA:	EMEF PROF. HYLDA VASCONCELLOS
LOCAL:	Rua Veredas Antônio Dias, s/n, º, Vila Campestre do Menino Deus, Bairro Itararé, cidade Santa Maria/RS
TITLO:	7.2.1 - PROJETO EXECUTIVO DO PPCI
ASSUNTO:	PLANTA BAIXA - LEGENDA - DETALHES
PROPRIETÁRIO:	MUNICIPIO SANTA MARIA
PROJETO:	ELDON ALBERTO RECKZIEGEL ENGENHEIRO CIVIL - CREA/RS 48.490-D
RRTAART:	ART Nº: 6300757
DESENHO:	CLAUDIA RECKZIEGEL ARQ E URB CAU/RS 114865-6
DATA:	JAN/2016
PRANCHA:	02/03
AREA:	544,75m²

SECRETARIA DE MUNICIPIO DE DESENVOLVIMENTO URBANO

SMDUSEP

PREFEITO MUNICIPAL: CEZAR SCHIRMER
SECRETÁRIO: JÚLIO SILVA NETO
RUA VENÂNCIO AIRES 2277 - 5º ANDAR - CENTRO
CEP 97010-005 - SANTA MARIA - RS
(55) 3921-7068 - sdu@santamaria.rs.gov.br

SUPERINTENDÊNCIA DE ELABORAÇÃO DE PROJETOS

PREFEITURA MUNICIPAL DE SANTA MARIA