


LEGENDA	
	Extinguidor de Incêndio
	Assessor Sônico
	Botão Manual de Alarme
	Luz de emergência
	Saída de emergência
	Sinalização e descendo escada
	Orientação de salvamento direita esquerda
	Ponto de Encontro
	Energizada
	W.C
	Central de Alarme
	Bateria para Central de Alarme
	Caminho de Evacuação

Em caso de Incêndio
 Se descobrir um incêndio:
 1. Mantenha a calma, não grite nem corra.
 2. Comunique à Direção onde se encontra o fogo.
 3. Diferença para a saída de emergência. Nunca volte atrás.
 4. Aque o fogo com os extintores sem correr risco.
 5. Em caso de fumo abaixe-se para respirar com mais facilidade.

LEGENDA
1 / 190

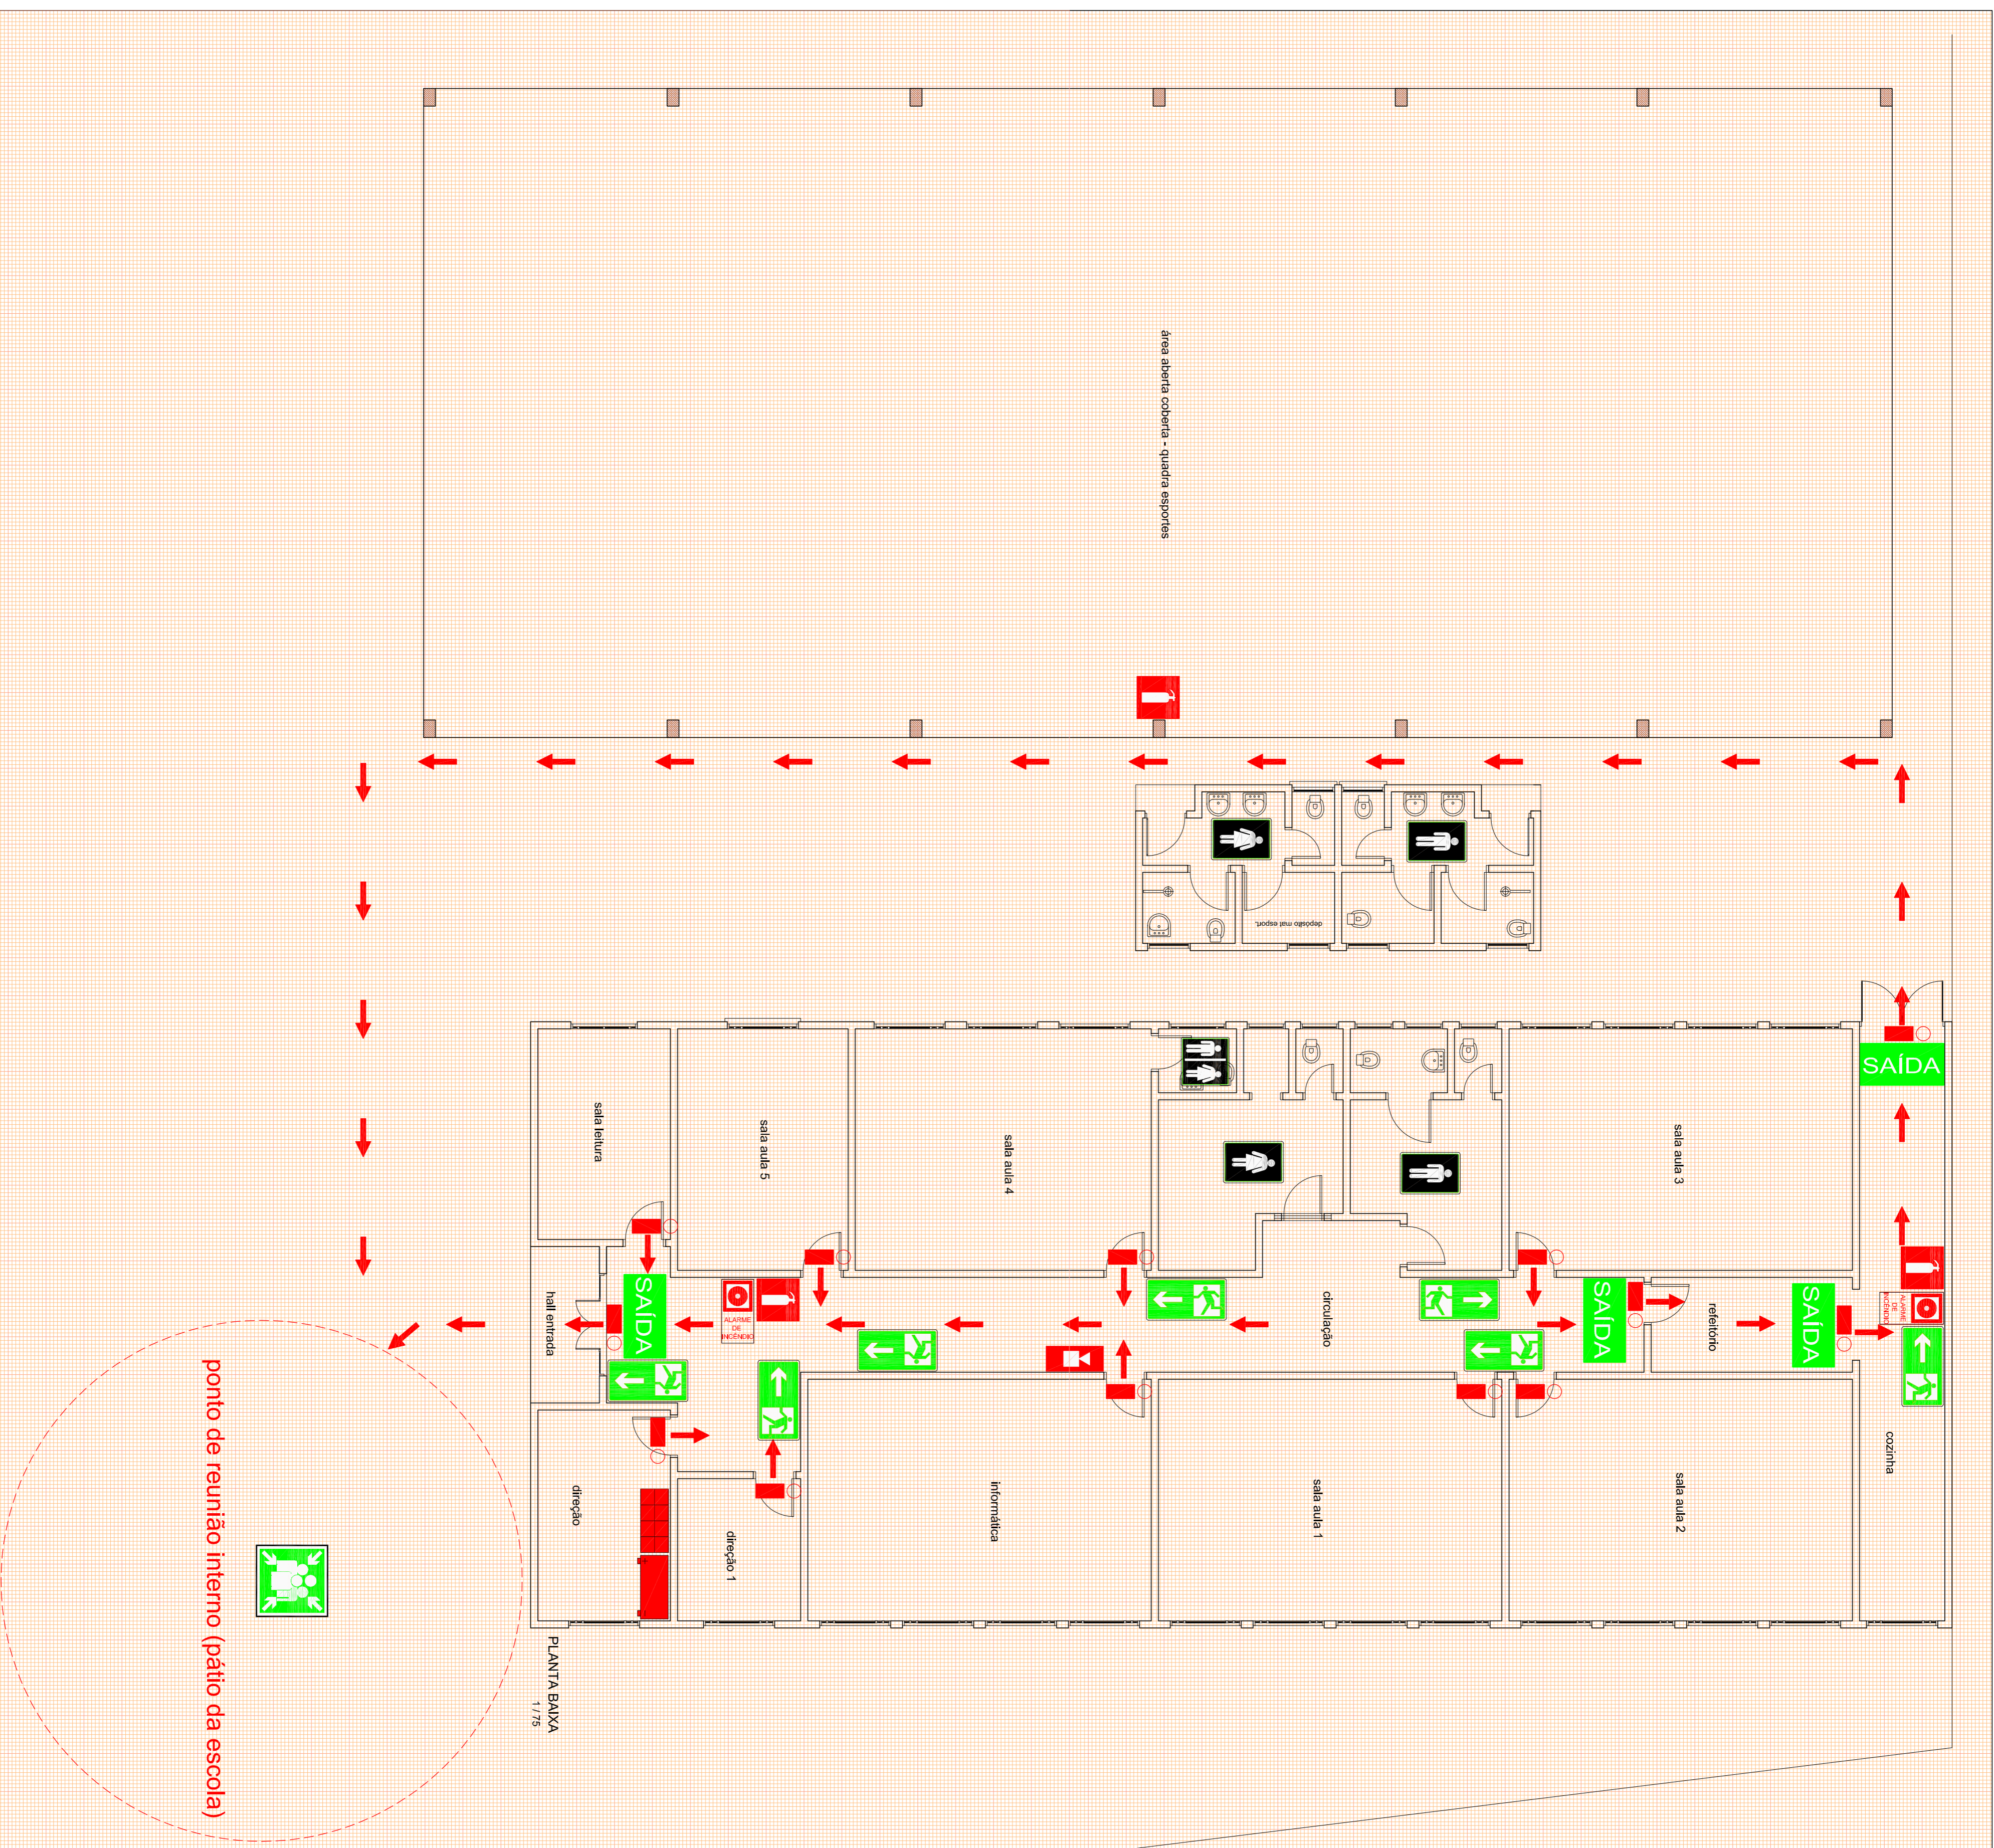

ponto de reunião interno (pátio da escola)

portão
ponto de acesso para o Socorro

Proprietário	Responsável Projeto:
MUNICÍPIO DE SANTA MARIA CNPJ: 88.488.386/0001-00	Eng. Civil Edson Ribeiro Reichardt Crea/RS 48.949/D
PROJETO PROJ - PLANO EMERGENCIA LOTE 02 - 08 - EMEF RELANE GARCIA GERVINI	Área 838,62 m² Data: JUNI 2015
PLANTA BAIXA	Escala INDICADA
LEGENDA	Prancha 01 01