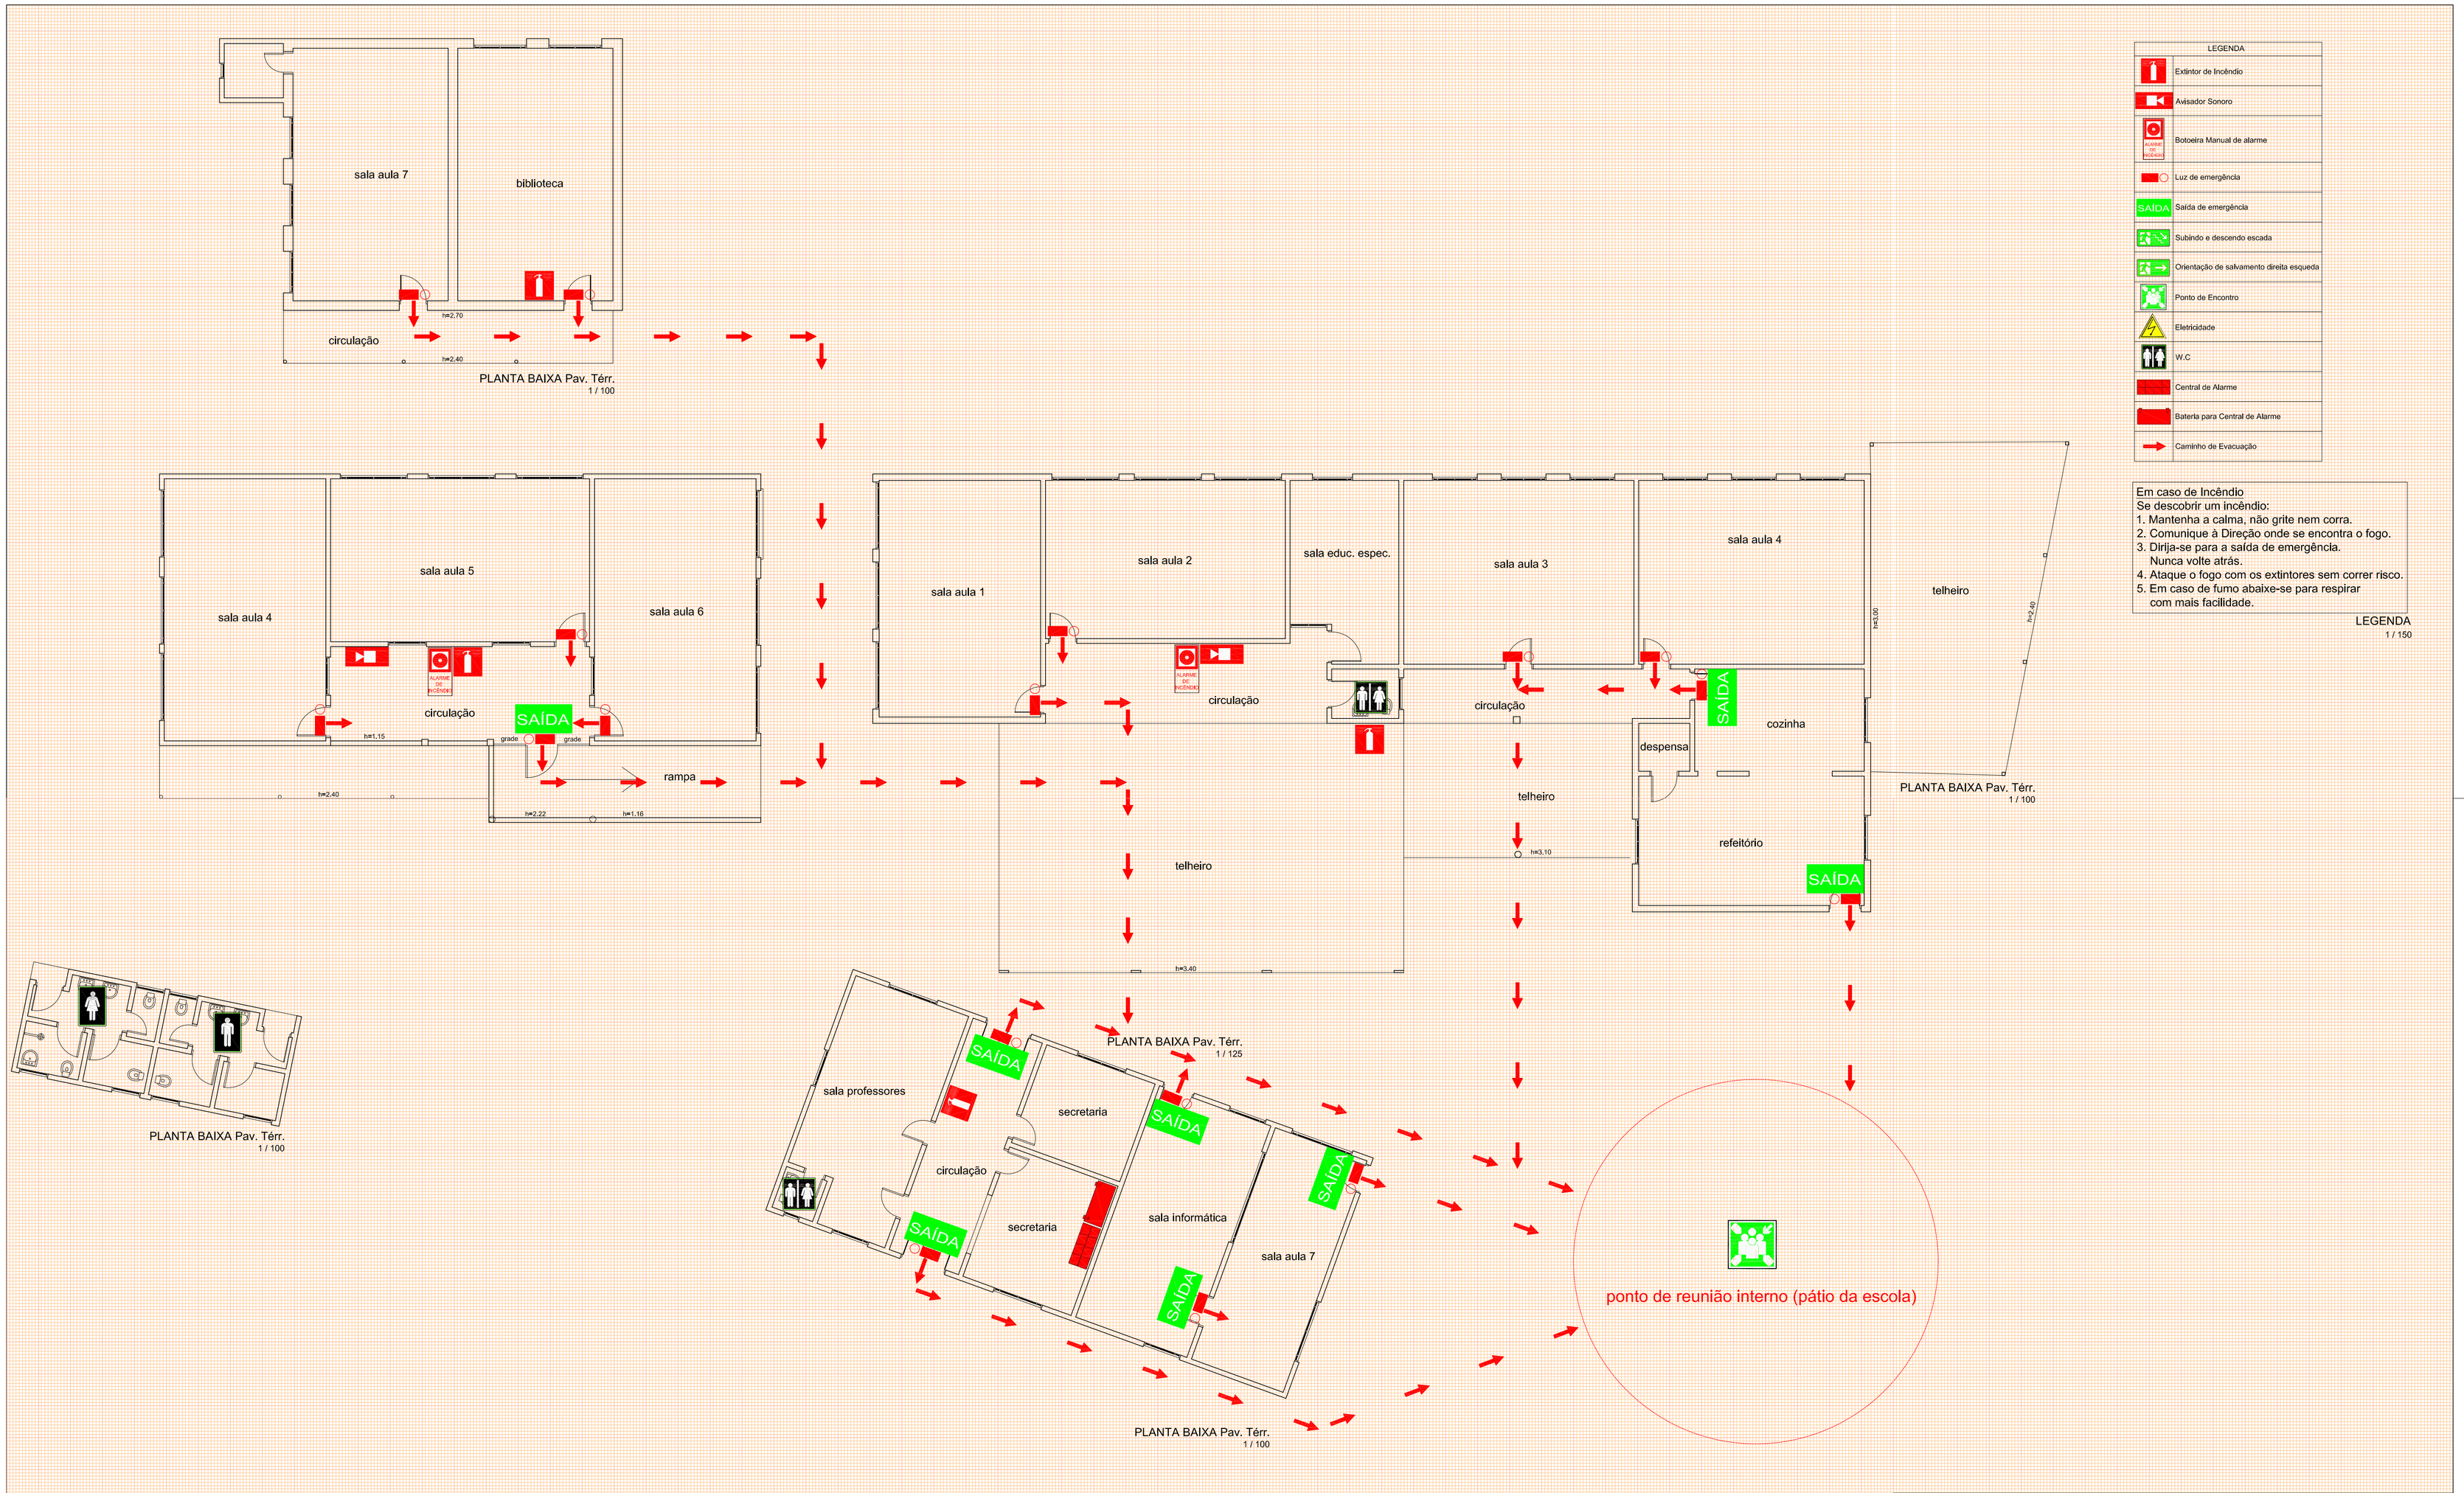

Proprietário MUNICÍPIO DE SANTA MARIA CNPJ: 88.488.366/0001-00	Responsável Projeto: Eng. Civil Eldon Alberto Reckziegel Crea/RS 48.490-D	
PROJETO PPCI - PLANO EMERGÊNCIA LOTE 04 - 09 - EMEF REVERENDO ALFREDO WINDERLICH Rua Onório Lemes, s/n.º, Vila Santos, cidade Santa Maria/RS	Área 929,55 m²	Data SET | 2015
PLANTA BAIXA LEGENDA	Escala INDICADA	Prancha ÚNICA