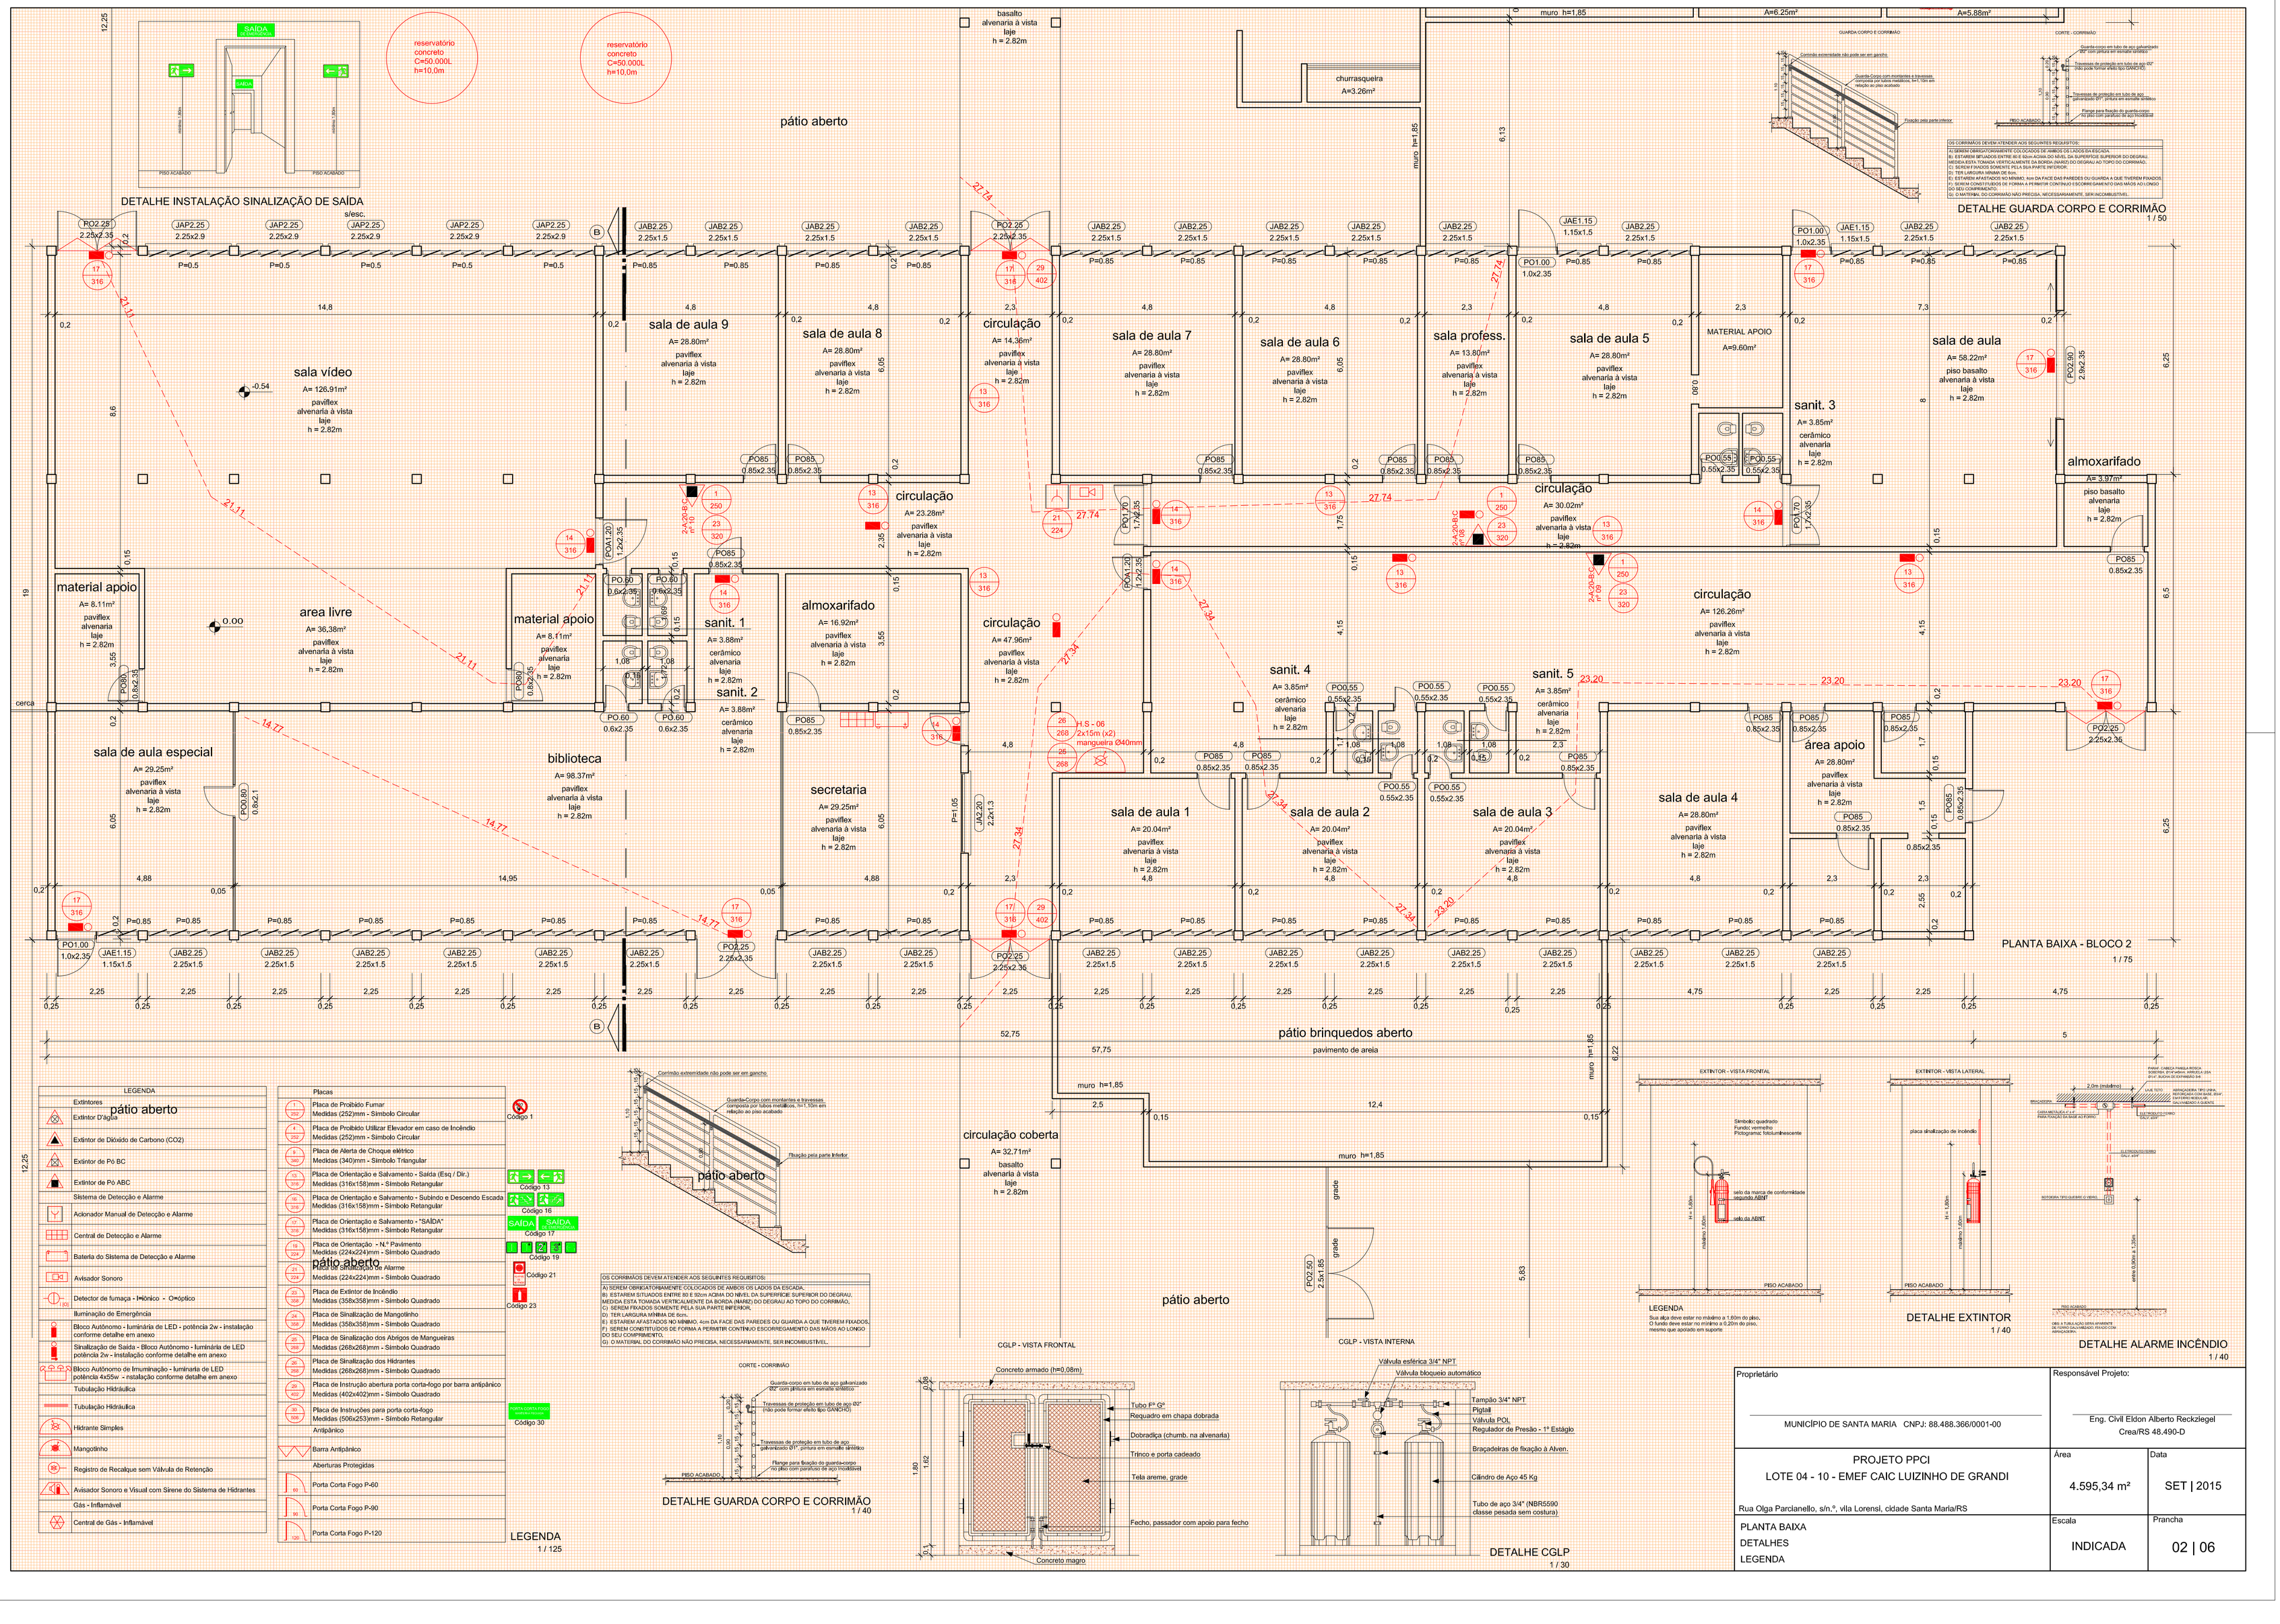


| LEGENDA | |
|---|---|
| | Extintores |
| | Extintor D'Água |
| | Extintor de Dióxido de Carbono (CO2) |
| | Extintor de Pó BC |
| | Extintor de Pó ABC |
| | Sistema de Detecção e Alarme |
| | Acionador Manual de Detecção e Alarme |
| | Central de Detecção e Alarme |
| | Bateria do Sistema de Detecção e Alarme |
| | Avisador Sonoro |
| | Detector de fumaça - Iônico - Ótpico |
| | Iluminação de Emergência |
| | Bloco Autônomo - luminária de LED - potência 2w - instalação conforme detalhe em anexo |
| | Sinalização de Saída - Bloco Autônomo - luminária de LED potência 2w - instalação conforme detalhe em anexo |
| | Bloco Autônomo de Imuminação - luminaria de LED potência 4x55w - nstalação conforme detalhe em anexo |
| | Tubulação Hidráulica |
| | Tubulação Hidráulica |
| | Hidrante Simples |
| | Mangotinho |
| | Registro de Recalque sem Válvula de Retenção |
| | Avisador Sonoro e Visual com Sirene do Sistema de Hidrantes |
| | Gás - Inflamável |
| | Central de Gás - Inflamável |

| | Placas |
|---|---|
| 1 / 252 | Placa de Proibido Fumar Medidas (252)mm - Símbolo Circular |
| 1 / 252 | Placa de Proibido Utilizar Elevador em caso de Incêndio Medidas (252)mm - Símbolo Circular |
| 8 / 340 | Placa de Alerta de Choque elétrico Medidas (340)mm - Símbolo Triangular |
| 15 / 316 | Placa de Orientação e Salvamento - Saída (Esq./ Dir.) Medidas (316x158)mm - Símbolo Retangular |
| 16 / 316 | Placa de Orientação e Salvamento - Subindo e Descendo Escada Medidas (316x158)mm - Símbolo Retangular |
| 17 / 316 | Placa de Orientação e Salvamento - "SAÍDA" Medidas (316x158)mm - Símbolo Retangular |
| 19 / 224 | Placa de Orientação - N.º Pavimento Medidas (224x224)mm - Símbolo Quadrado |
| 21 / 224 | Placa de Sinalização de Alarme Medidas (224x224)mm - Símbolo Quadrado |
| 23 / 358 | Placa de Extintor de Incêndio Medidas (358x358)mm - Símbolo Quadrado |
| 24 / 358 | Placa de Sinalização de Mangotinho Medidas (358x358)mm - Símbolo Quadrado |
| 25 / 268 | Placa de Sinalização dos Abrigos de Mangueiras Medidas (268x268)mm - Símbolo Quadrado |
| 26 / 268 | Placa de Sinalização dos Hidrantes Medidas (268x268)mm - Símbolo Quadrado |
| 29 / 402 | Placa de Instrução abertura porta corta-fogo por barra antipânico Medidas (402x402)mm - Símbolo Quadrado |
| 30 / 506 | Placa de Instruções para porta corta-fogo Medidas (506x253)mm - Símbolo Retangular |
| | Antipânico |
| | Barra Antipânico |
| | Aberturas Protegidas |
| 60 | Porta Corta Fogo P-60 |
| 90 | Porta Corta Fogo P-90 |
| 120 | Porta Corta Fogo P-120 |

Código 1 · Código 11 · Código 16 · Código 17 · Código 19 · Código 21 · Código 23 · Código 30

OS CORRIMÃOS DEVEM ATENDER AOS SEGUINTES REQUISITOS:
A) SEREM OBRIGATORIAMENTE COLOCADOS DE AMBOS OS LADOS DA ESCADA;
B) ESTAREM SITUADOS ENTRE 80 E 92cm ACIMA DO NÍVEL DA SUPERFÍCIE SUPERIOR DO DEGRAU, MEDIDA ESTA TOMADA VERTICALMENTE DA BORDA (NARIZ) DO DEGRAU AO TOPO DO CORRIMÃO;
C) SEREM FIXADOS SOMENTE PELA SUA PARTE INFERIOR;
D) TER LARGURA MÍNIMA DE 6cm;
E) ESTAREM AFASTADOS NO MÍNIMO 4cm DA FACE DAS PAREDES OU GUARDA A QUE TIVEREM FIXADOS;
F) SEREM CONSTITUÍDOS DE FORMA A PERMITIR CONTÍNUO ESCORREGAMENTO DAS MÃOS AO LONGO DO SEU COMPRIMENTO;
G) O MATERIAL DO CORRIMÃO NÃO PRECISA, NECESSARIAMENTE, SER INCOMBUSTÍVEL.

| | |
|---|---|
| Proprietário | Responsável Projeto: |
| MUNICÍPIO DE SANTA MARIA CNPJ: 88.488.366/0001-00 | Eng. Civil Eldon Alberto Reckzlegel Crea/RS 48.490-D |
| PROJETO PPCI<br>LOTE 04 - 10 - EMEF CAIC LUIZINHO DE GRANDI<br>Rua Olga Parcianello, s/n.º, vila Lorensi, cidade Santa Maria/RS | Área 4.595,34 m² · Data SET \| 2015 |
| PLANTA BAIXA<br>DETALHES<br>LEGENDA | Escala INDICADA · Prancha 02 \| 06 |