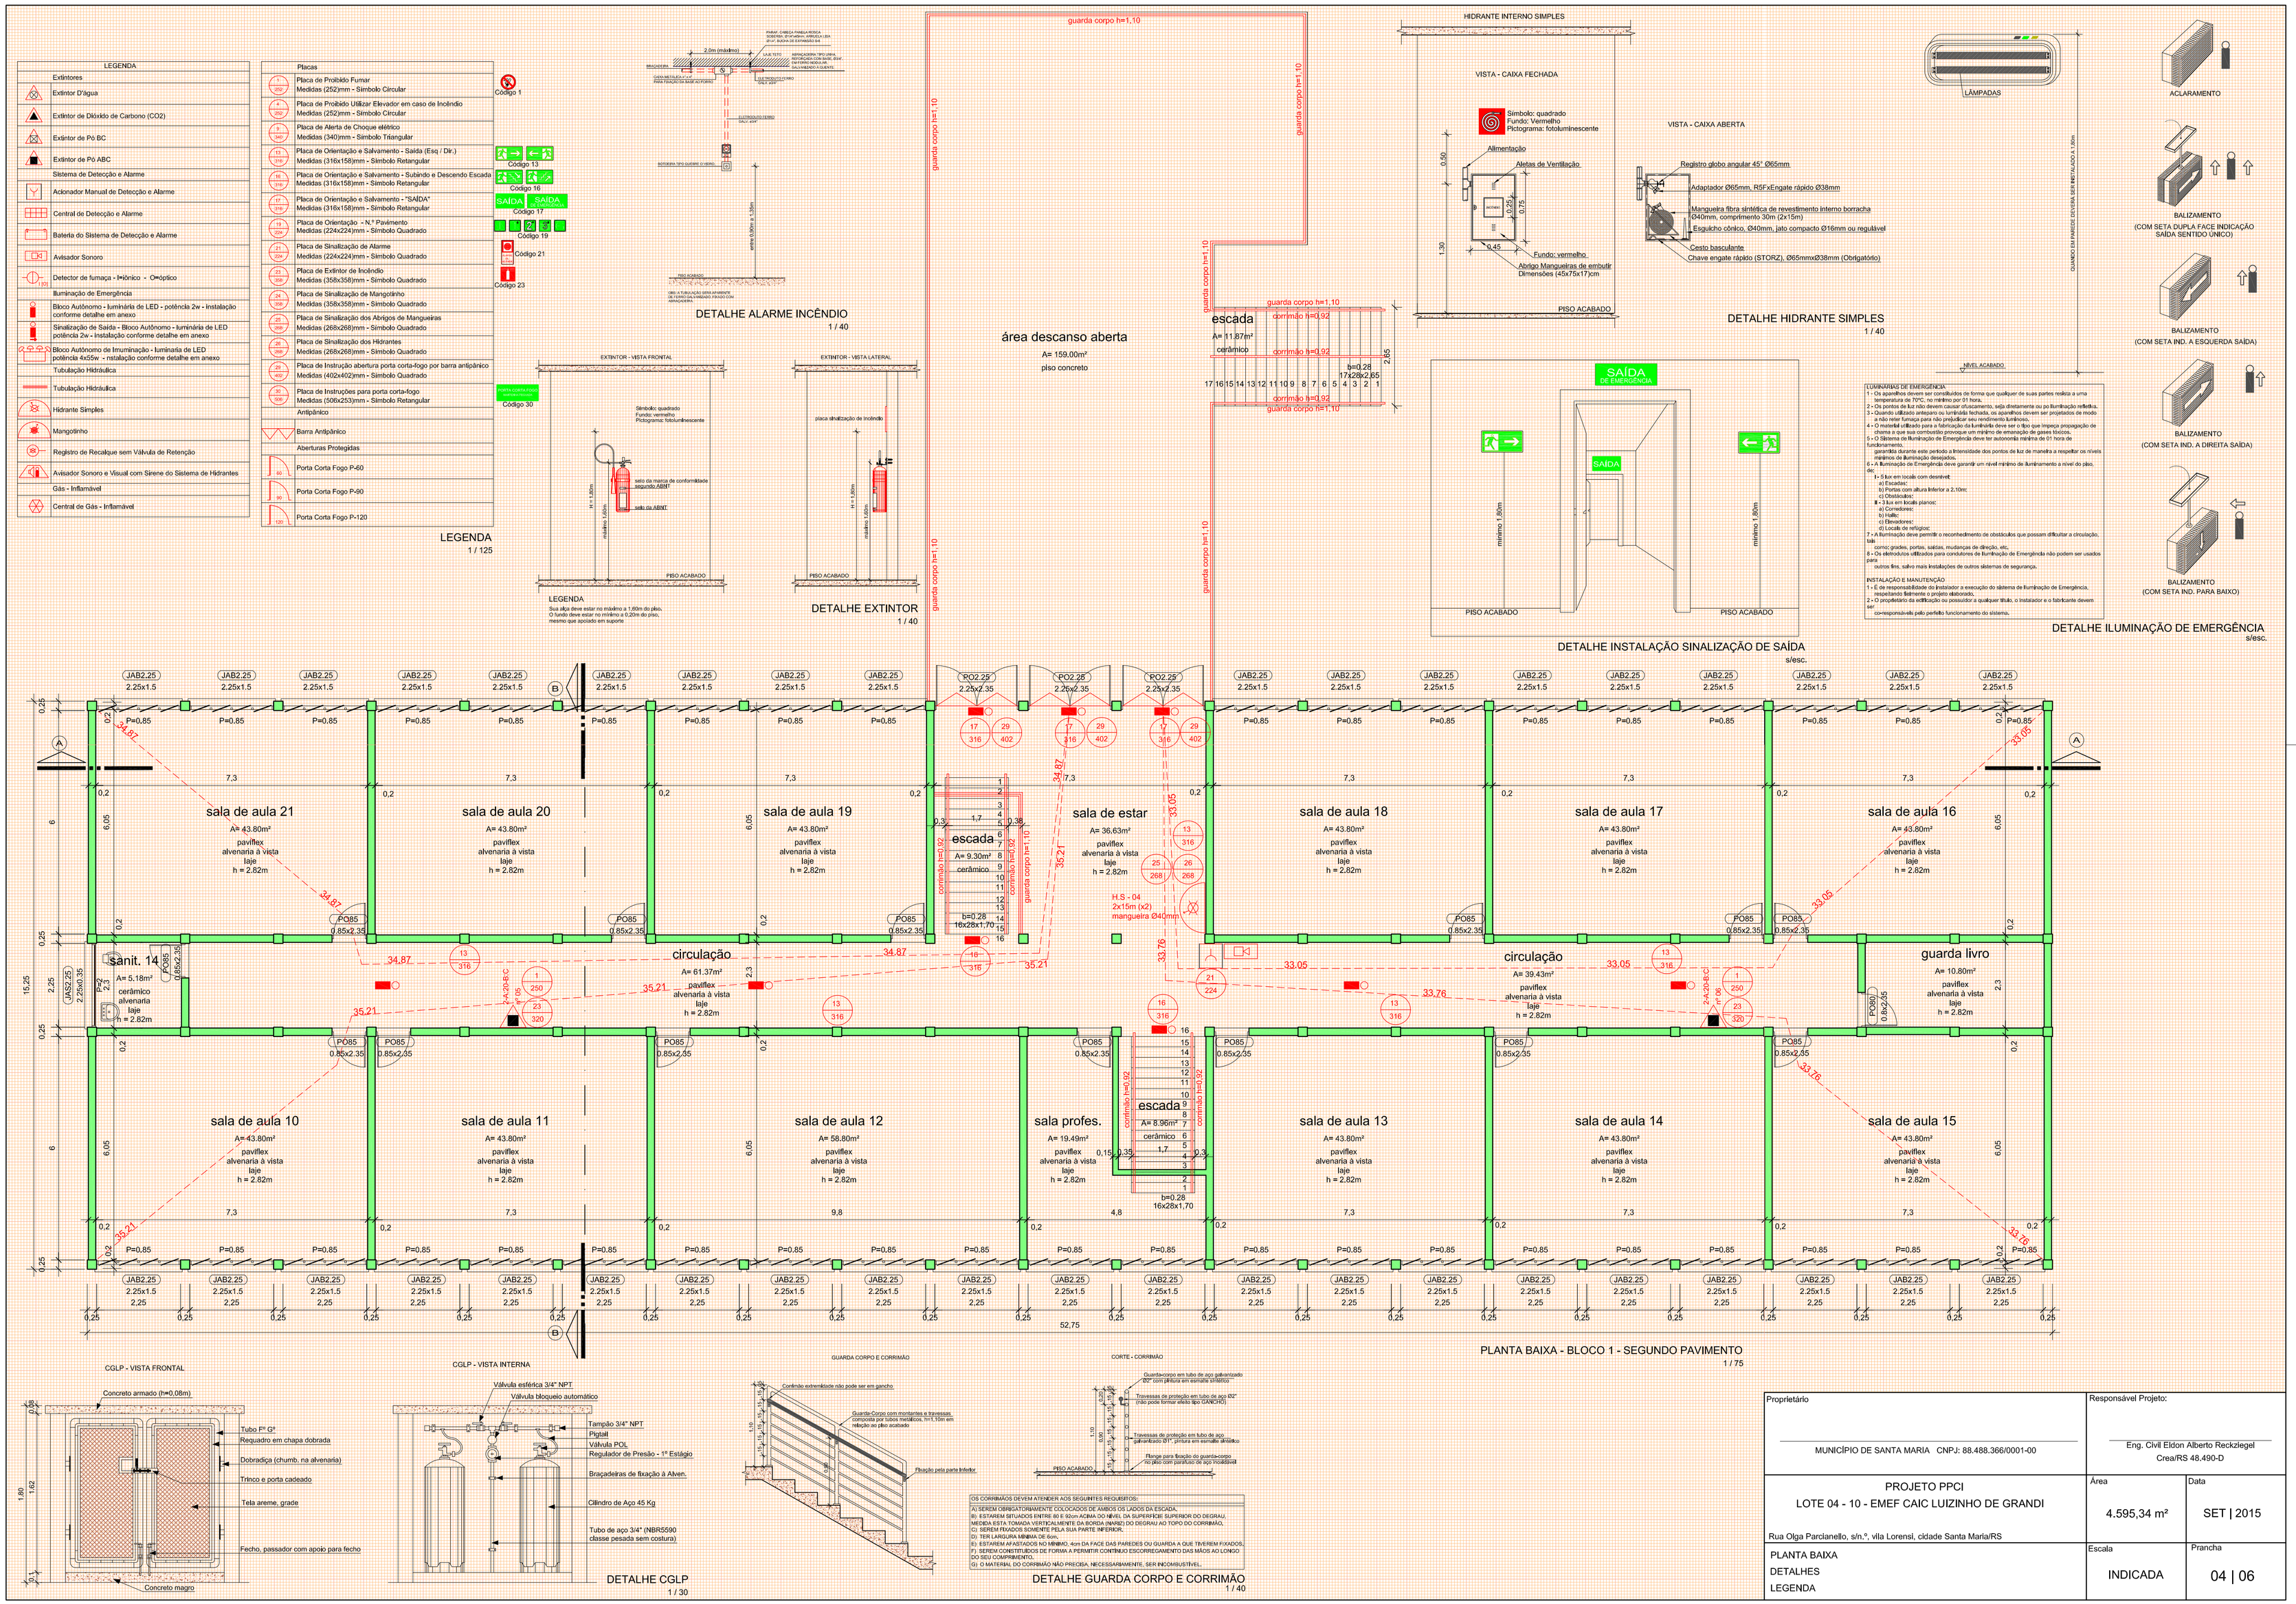

Proprietário	Responsável Projeto:
MUNICÍPIO DE SANTA MARIA CNPJ: 88.488.366/0001-00	Eng. Civil Eldon Alberto Reckziegel Crea/RS 48.490-D

PROJETO PPCI
LOTE 04 - 10 - EMEF CAIC LUIZINHO DE GRANDI
Rua Olga Parcianello, s/n.º, vila Lorensi, cidade Santa Maria/RS

Área	Data
4.595,34 m²	SET | 2015

PLANTA BAIXA
DETALHES
LEGENDA

Escala	Prancha
INDICADA	04 | 06