









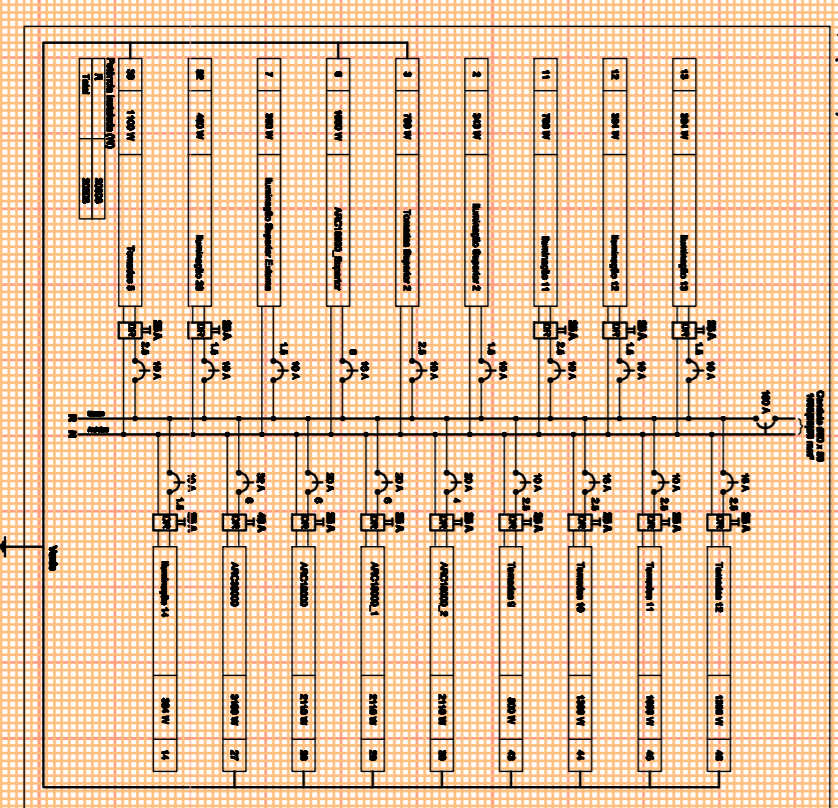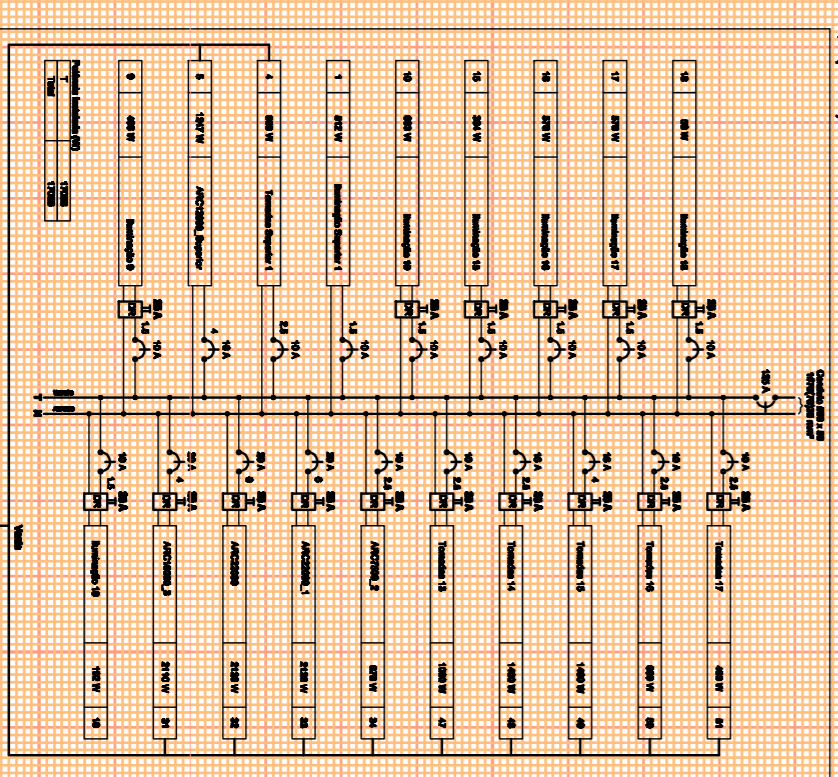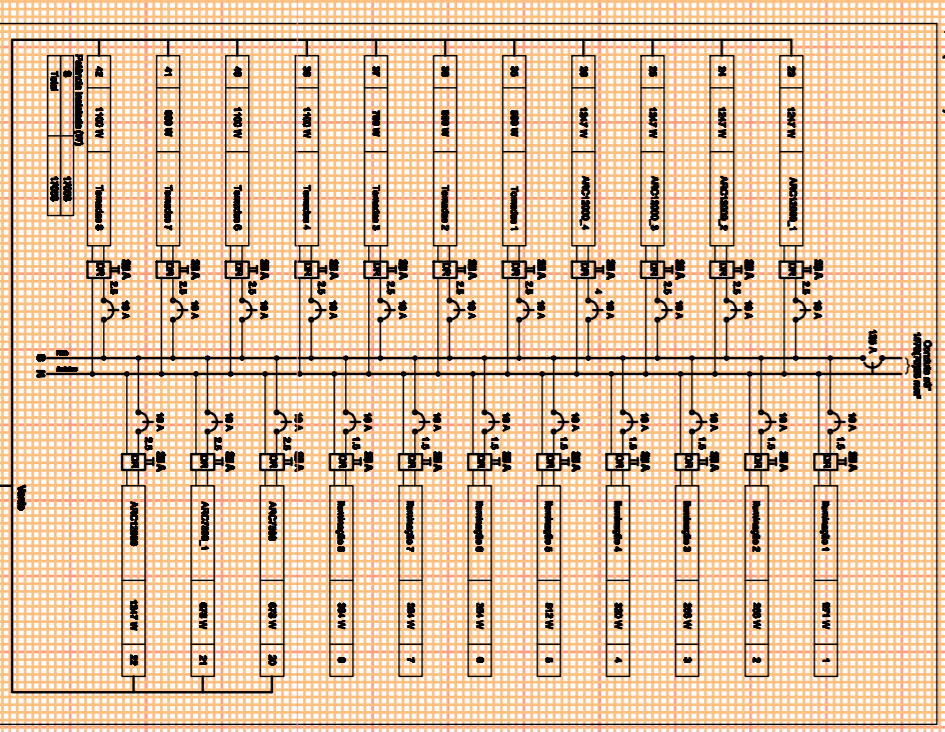


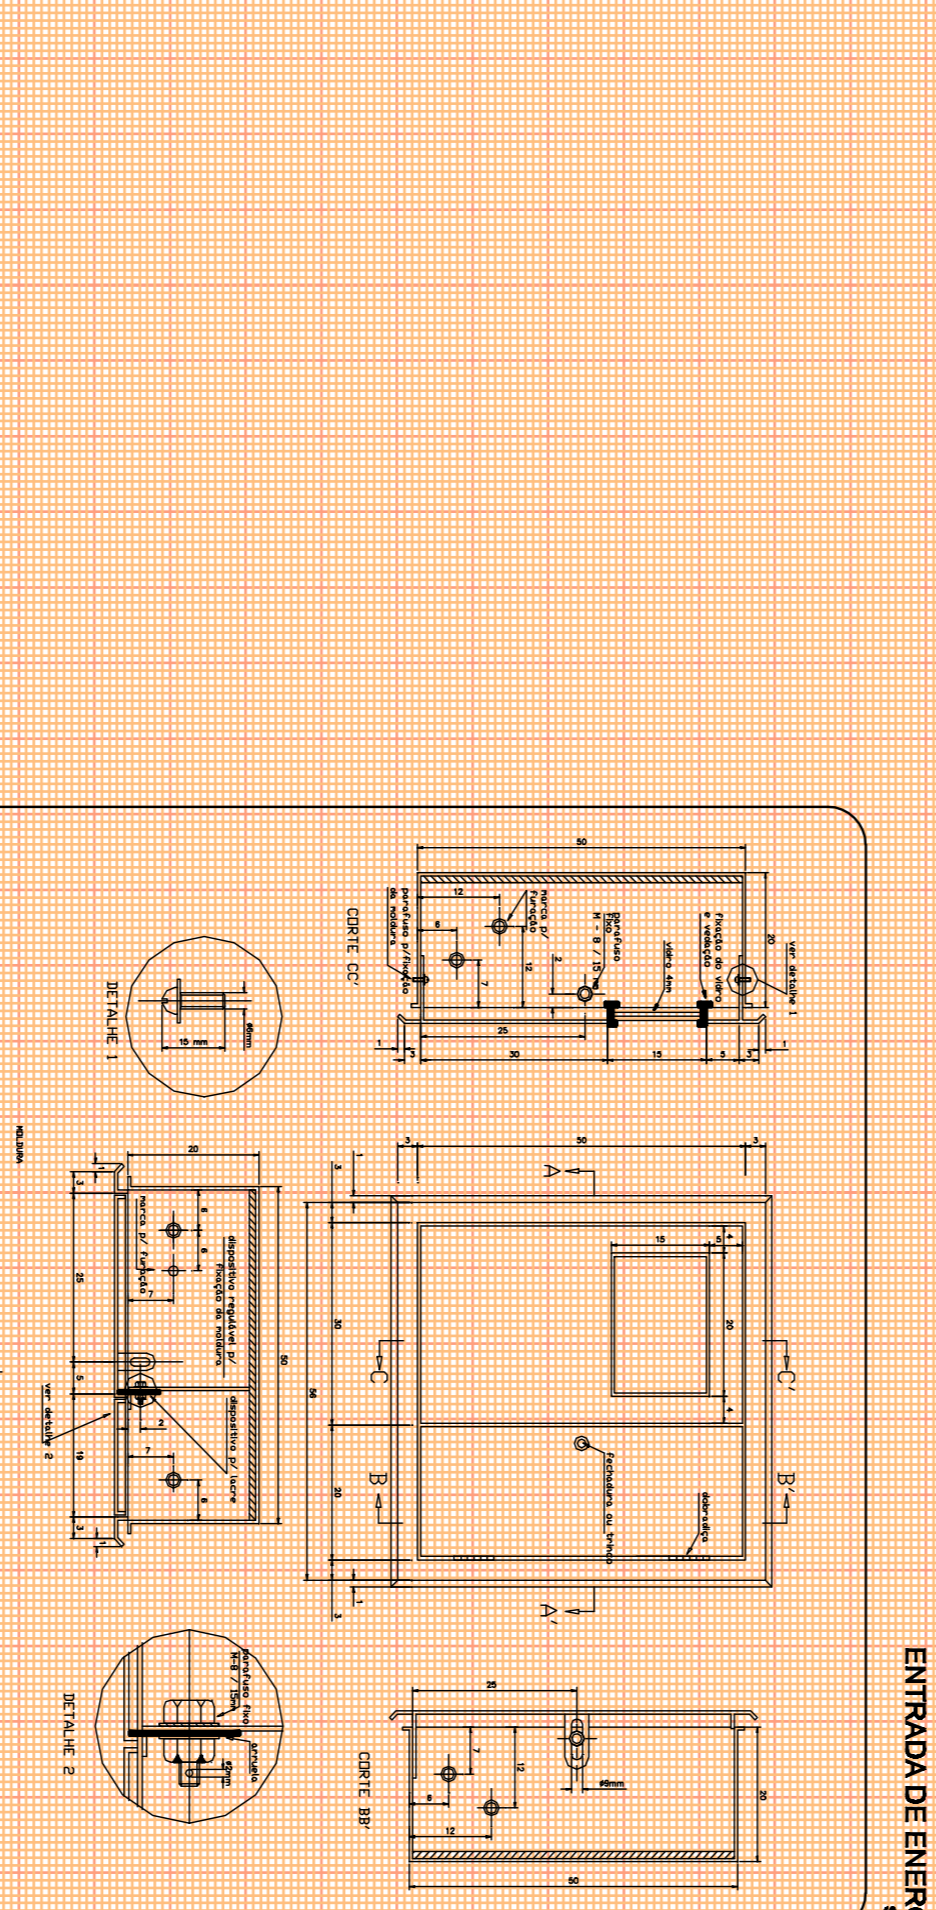
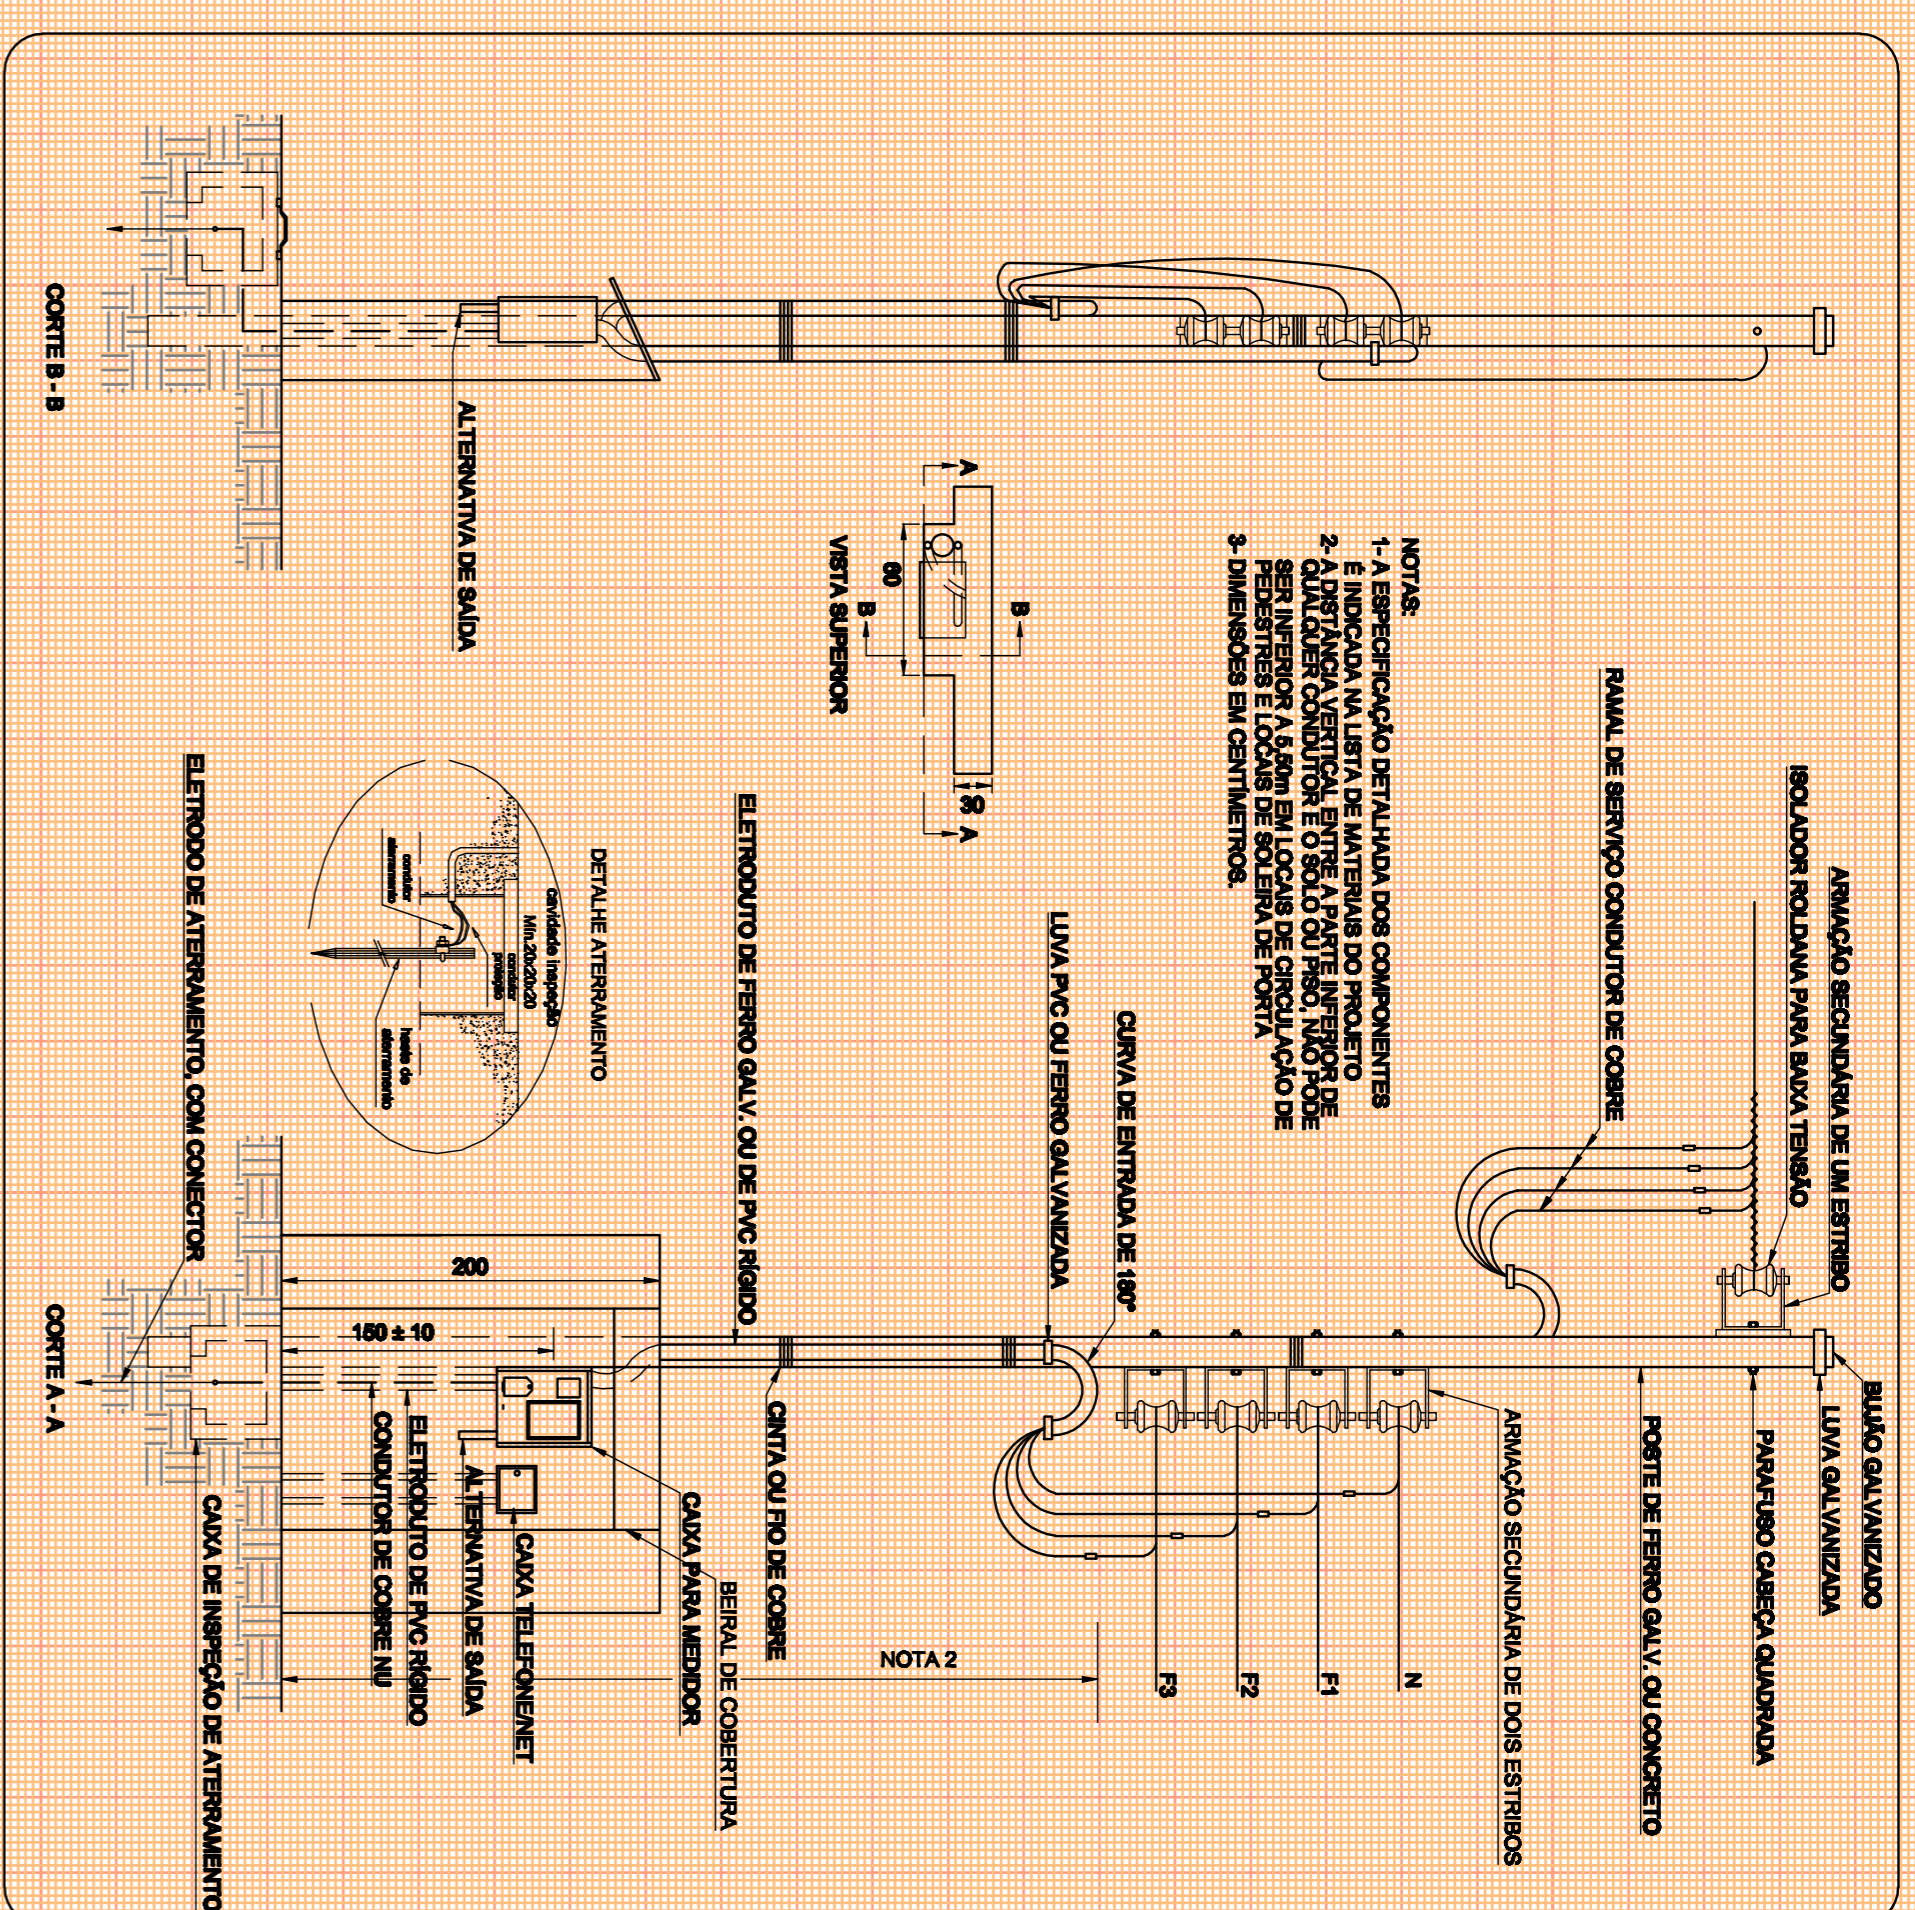


DIAGRAMA MULTIFILAR

PROJETO ELÉTRICO

LOTE 01 - 9 - EMEF EUCLEIDES DA CUNHA






DIAGRAMA UNIFILAR