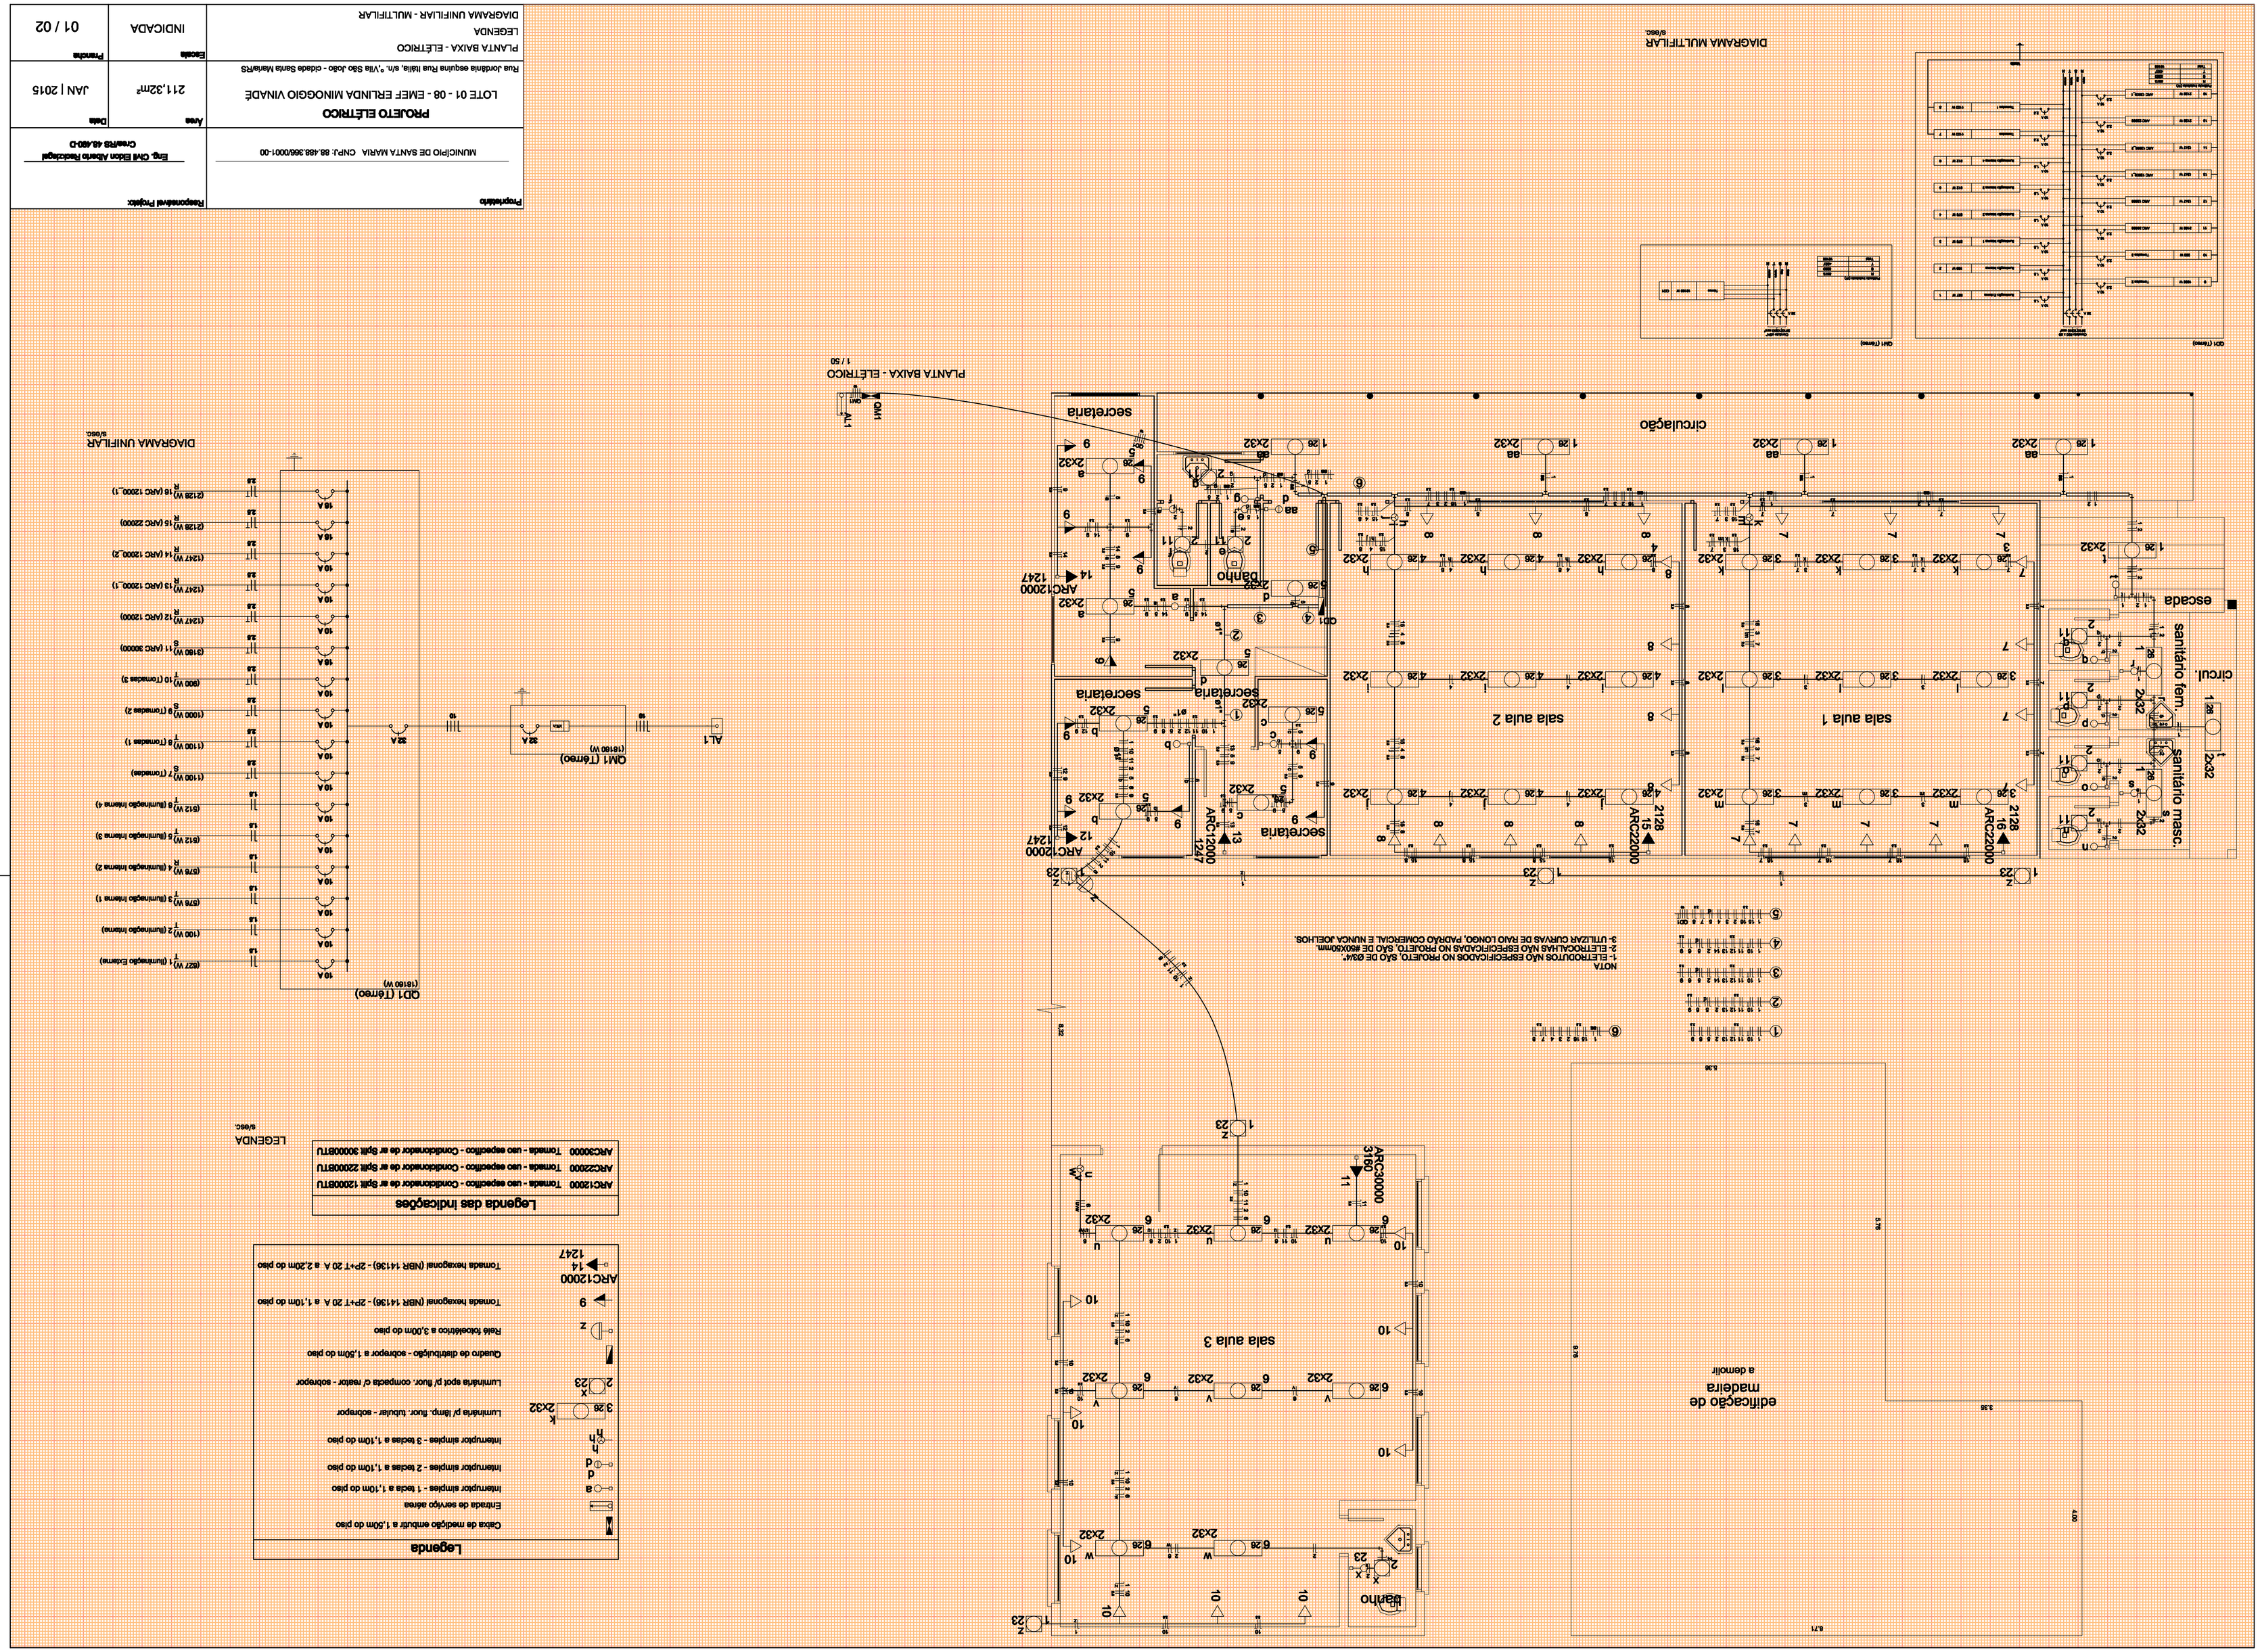

Proprietário
MUNICÍPIO DE SANTA MARIA CNPJ: 88.488.366/0001-00
Responsável Projeto:
Eng. Civil Eldon Alberto Recicciagal
Crea/RS 48.490-D
PROJETO ELÉTRICO
LOTE 01 - 08 - EMEF ERLINDA MINOGGIO VINADÉ
Rua Jordânia esquina Rua Itália, s/n. ª,Vila São João - cidade Santa Maria/RS
Área
211,32m²
Data
JAN | 2015
PLANTA BAIXA - ELÉTRICO
LEGENDA
DIAGRAMA UNIFILAR - MULTIFILAR
Escala
INDICADA
Prancha
01 / 02
DIAGRAMA MULTIFILAR
s/esc.
PLANTA BAIXA - ELÉTRICO
1 / 50
circulação
secretaria
banho
sala aula 1
sala aula 2
sala aula 3
escada
circul.
sanitário fem.
sanitário masc.
edificação de madeira
a demolir
NOTA
1- ELETRODUTOS NÃO ESPECIFICADOS NO PROJETO, SÃO DE Ø34".
2- ELETROCALHAS NÃO ESPECIFICADAS NO PROJETO, SÃO DE #50X50mm.
3- UTILIZAR CURVAS DE RAIO LONGO, PADRÃO COMERCIAL E NUNCA JOELHOS.
DIAGRAMA UNIFILAR
s/esc.
QM1 (Térreo)
(18160 W)
QD1 (Térreo)
(18160 W)
AL1
LEGENDA
s/esc.
Legenda
Caixa de medição embutir a 1,50m do piso
Entrada de serviço aérea
Interruptor simples - 1 tecla a 1,10m do piso
Interruptor simples - 2 teclas a 1,10m do piso
Interruptor simples - 3 teclas a 1,10m do piso
Luminária p/ lâmp. fluor. tubular - sobrepor
Luminária spot p/ fluor. compacta c/ reator - sobrepor
Quadro de distribuição - sobrepor a 1,50m do piso
Relé fotoelétrico a 3,00m do piso
Tomada hexagonal (NBR 14136) - 2P+T 20 A a 1,10m do piso
Tomada hexagonal (NBR 14136) - 2P+T 20 A a 2,20m do piso
ARC12000
1247
Legenda das indicações
ARC12000 Tomada - uso específico - Condicionador de ar Split 12000BTU
ARC22000 Tomada - uso específico - Condicionador de ar Split 22000BTU
ARC30000 Tomada - uso específico - Condicionador de ar Split 30000BTU