






1	2	

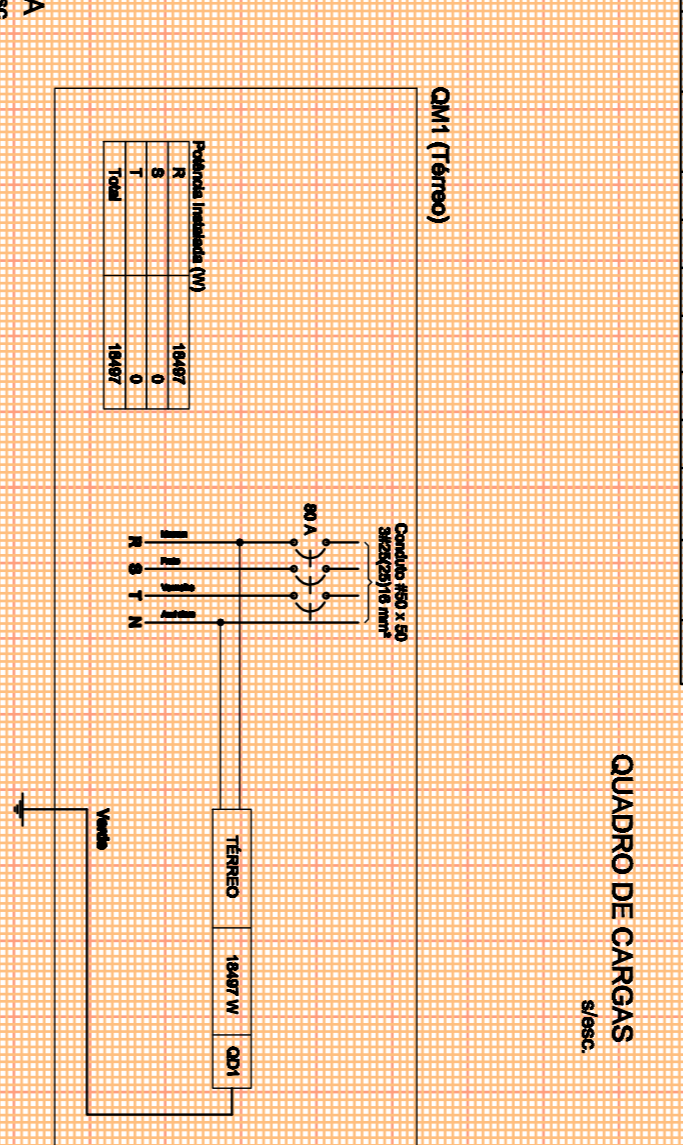


DIAGRAMA MULTIFILAR
SISEC.

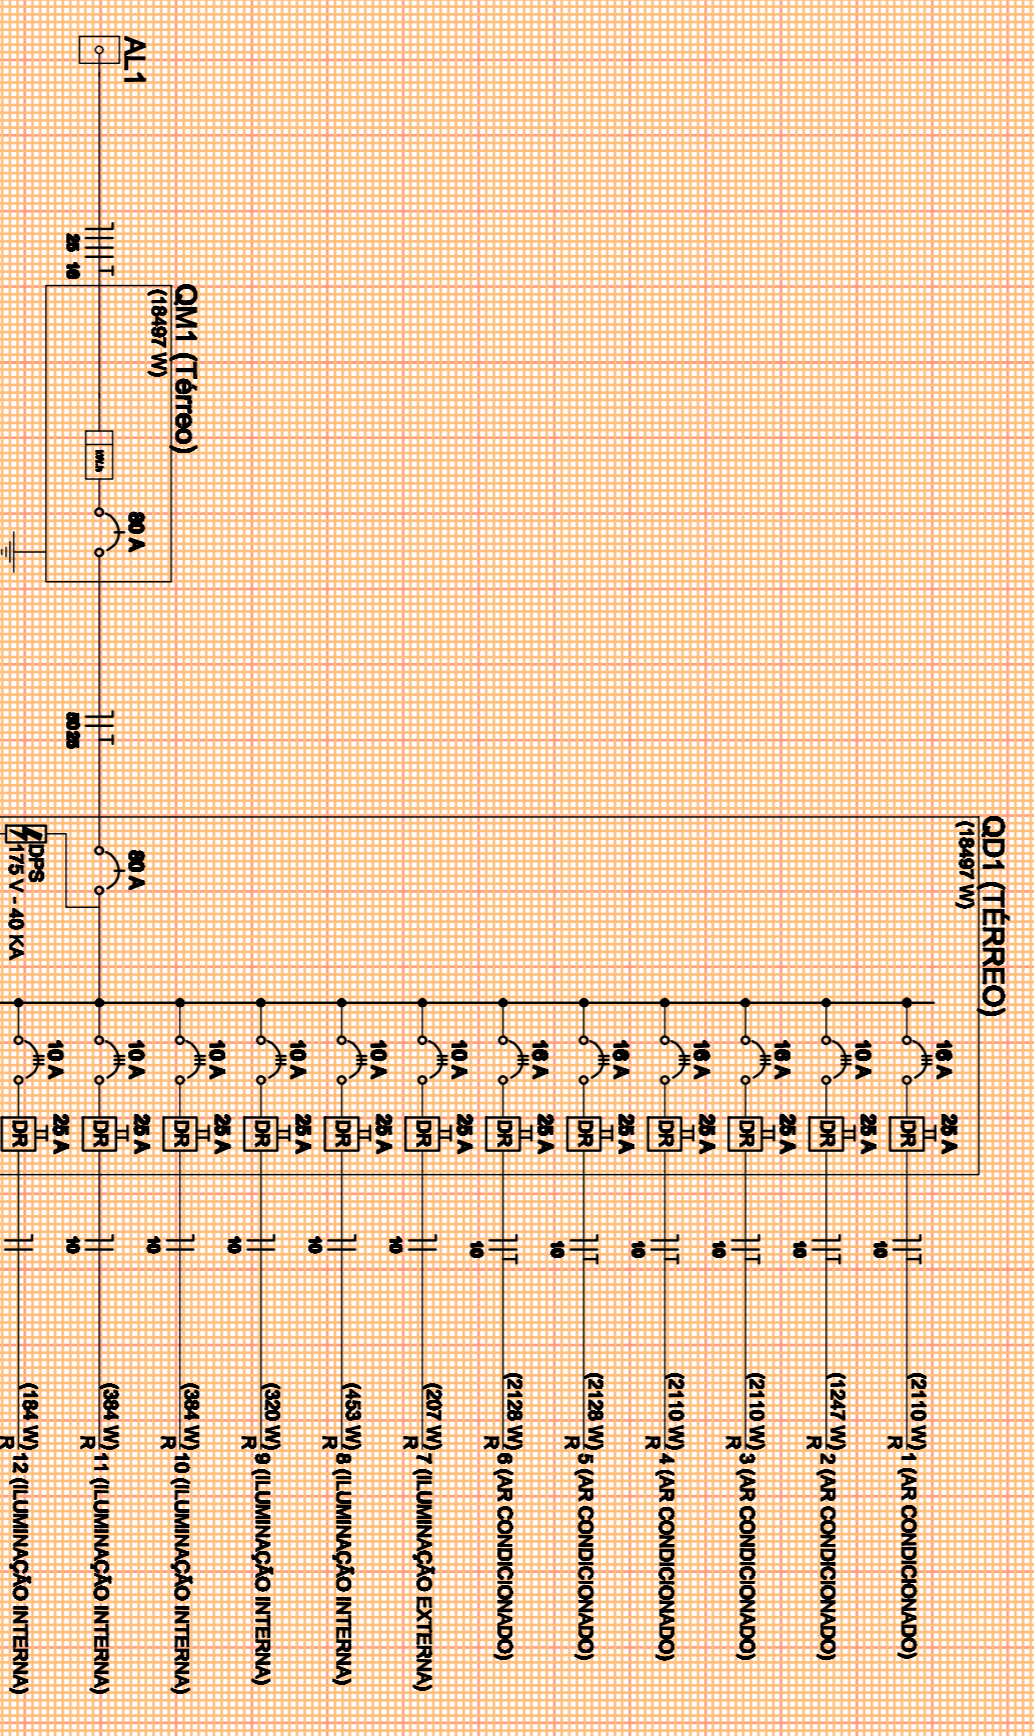


DIAGRAMA MULTIFILAR
SISEC.



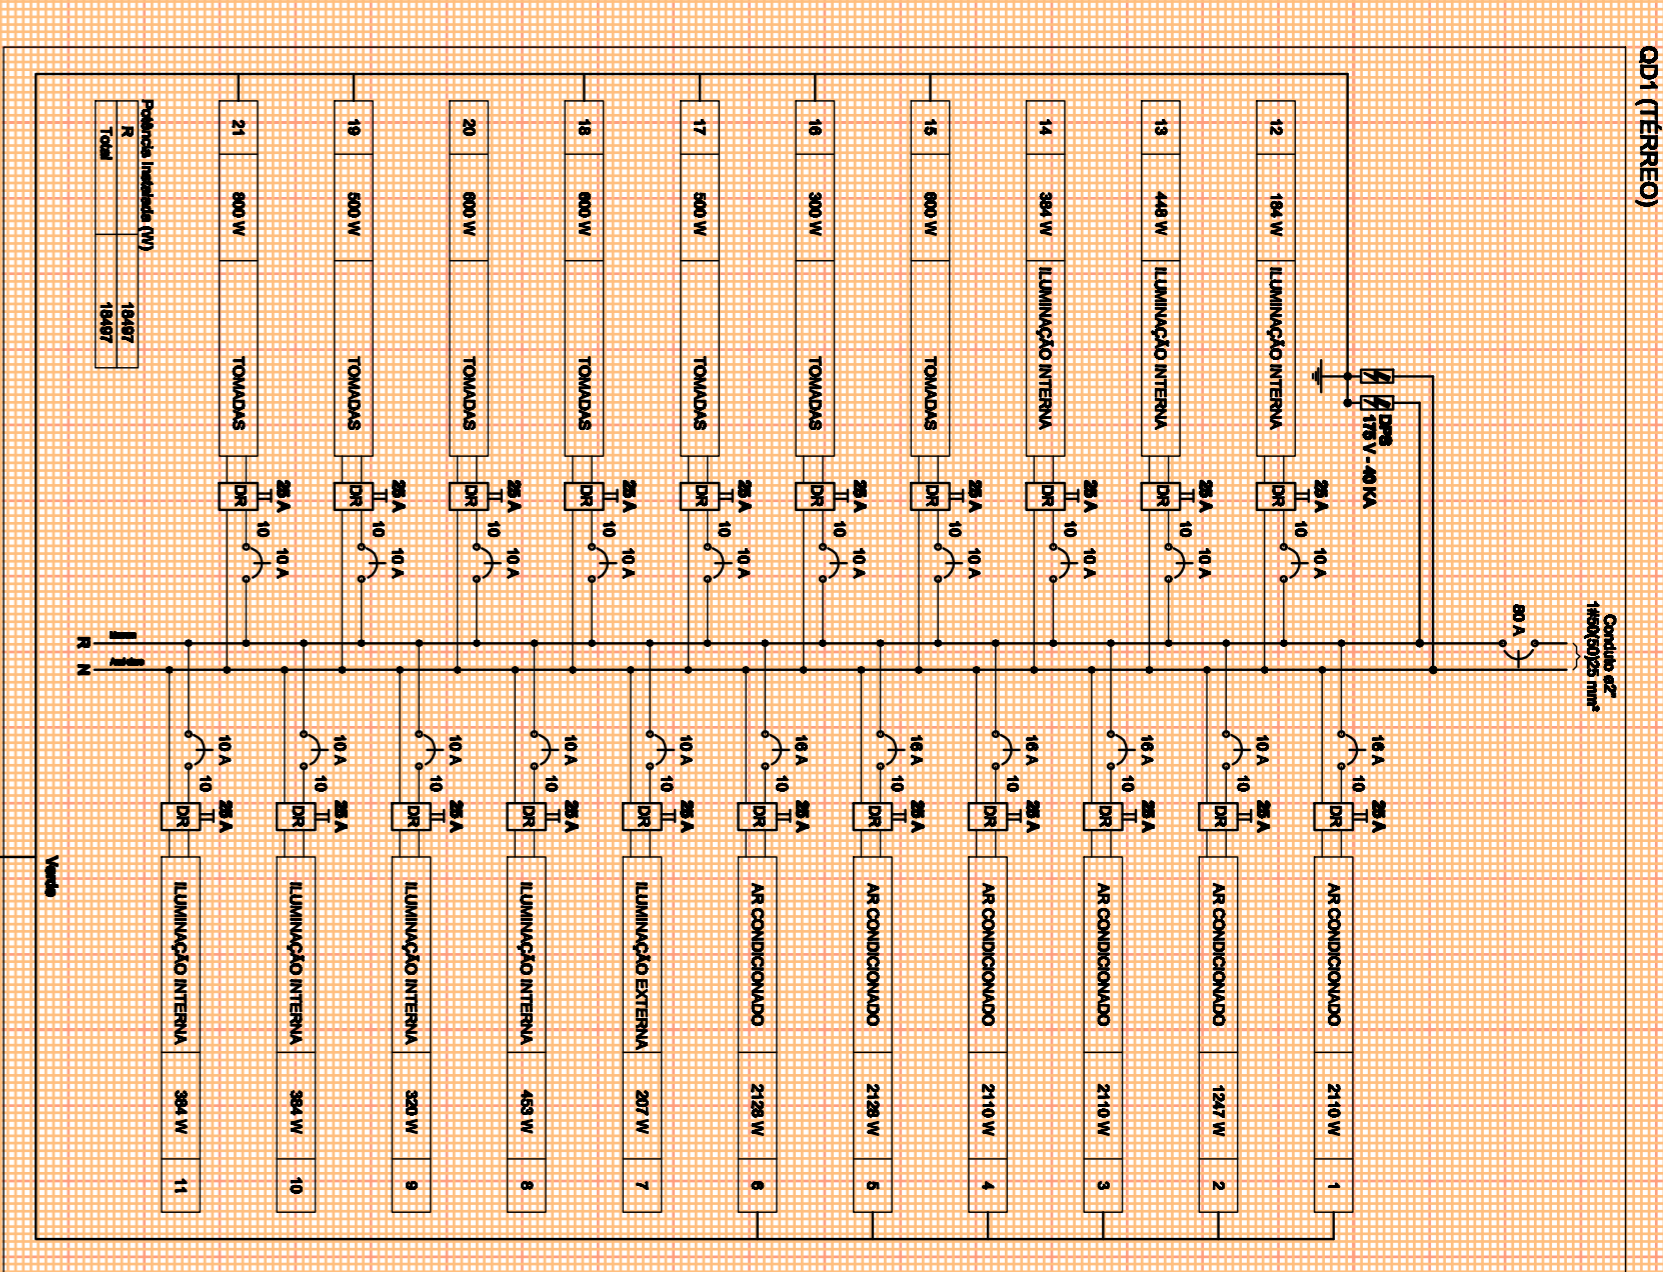



DIAGRAMA MULTIFILAR
SISEC.

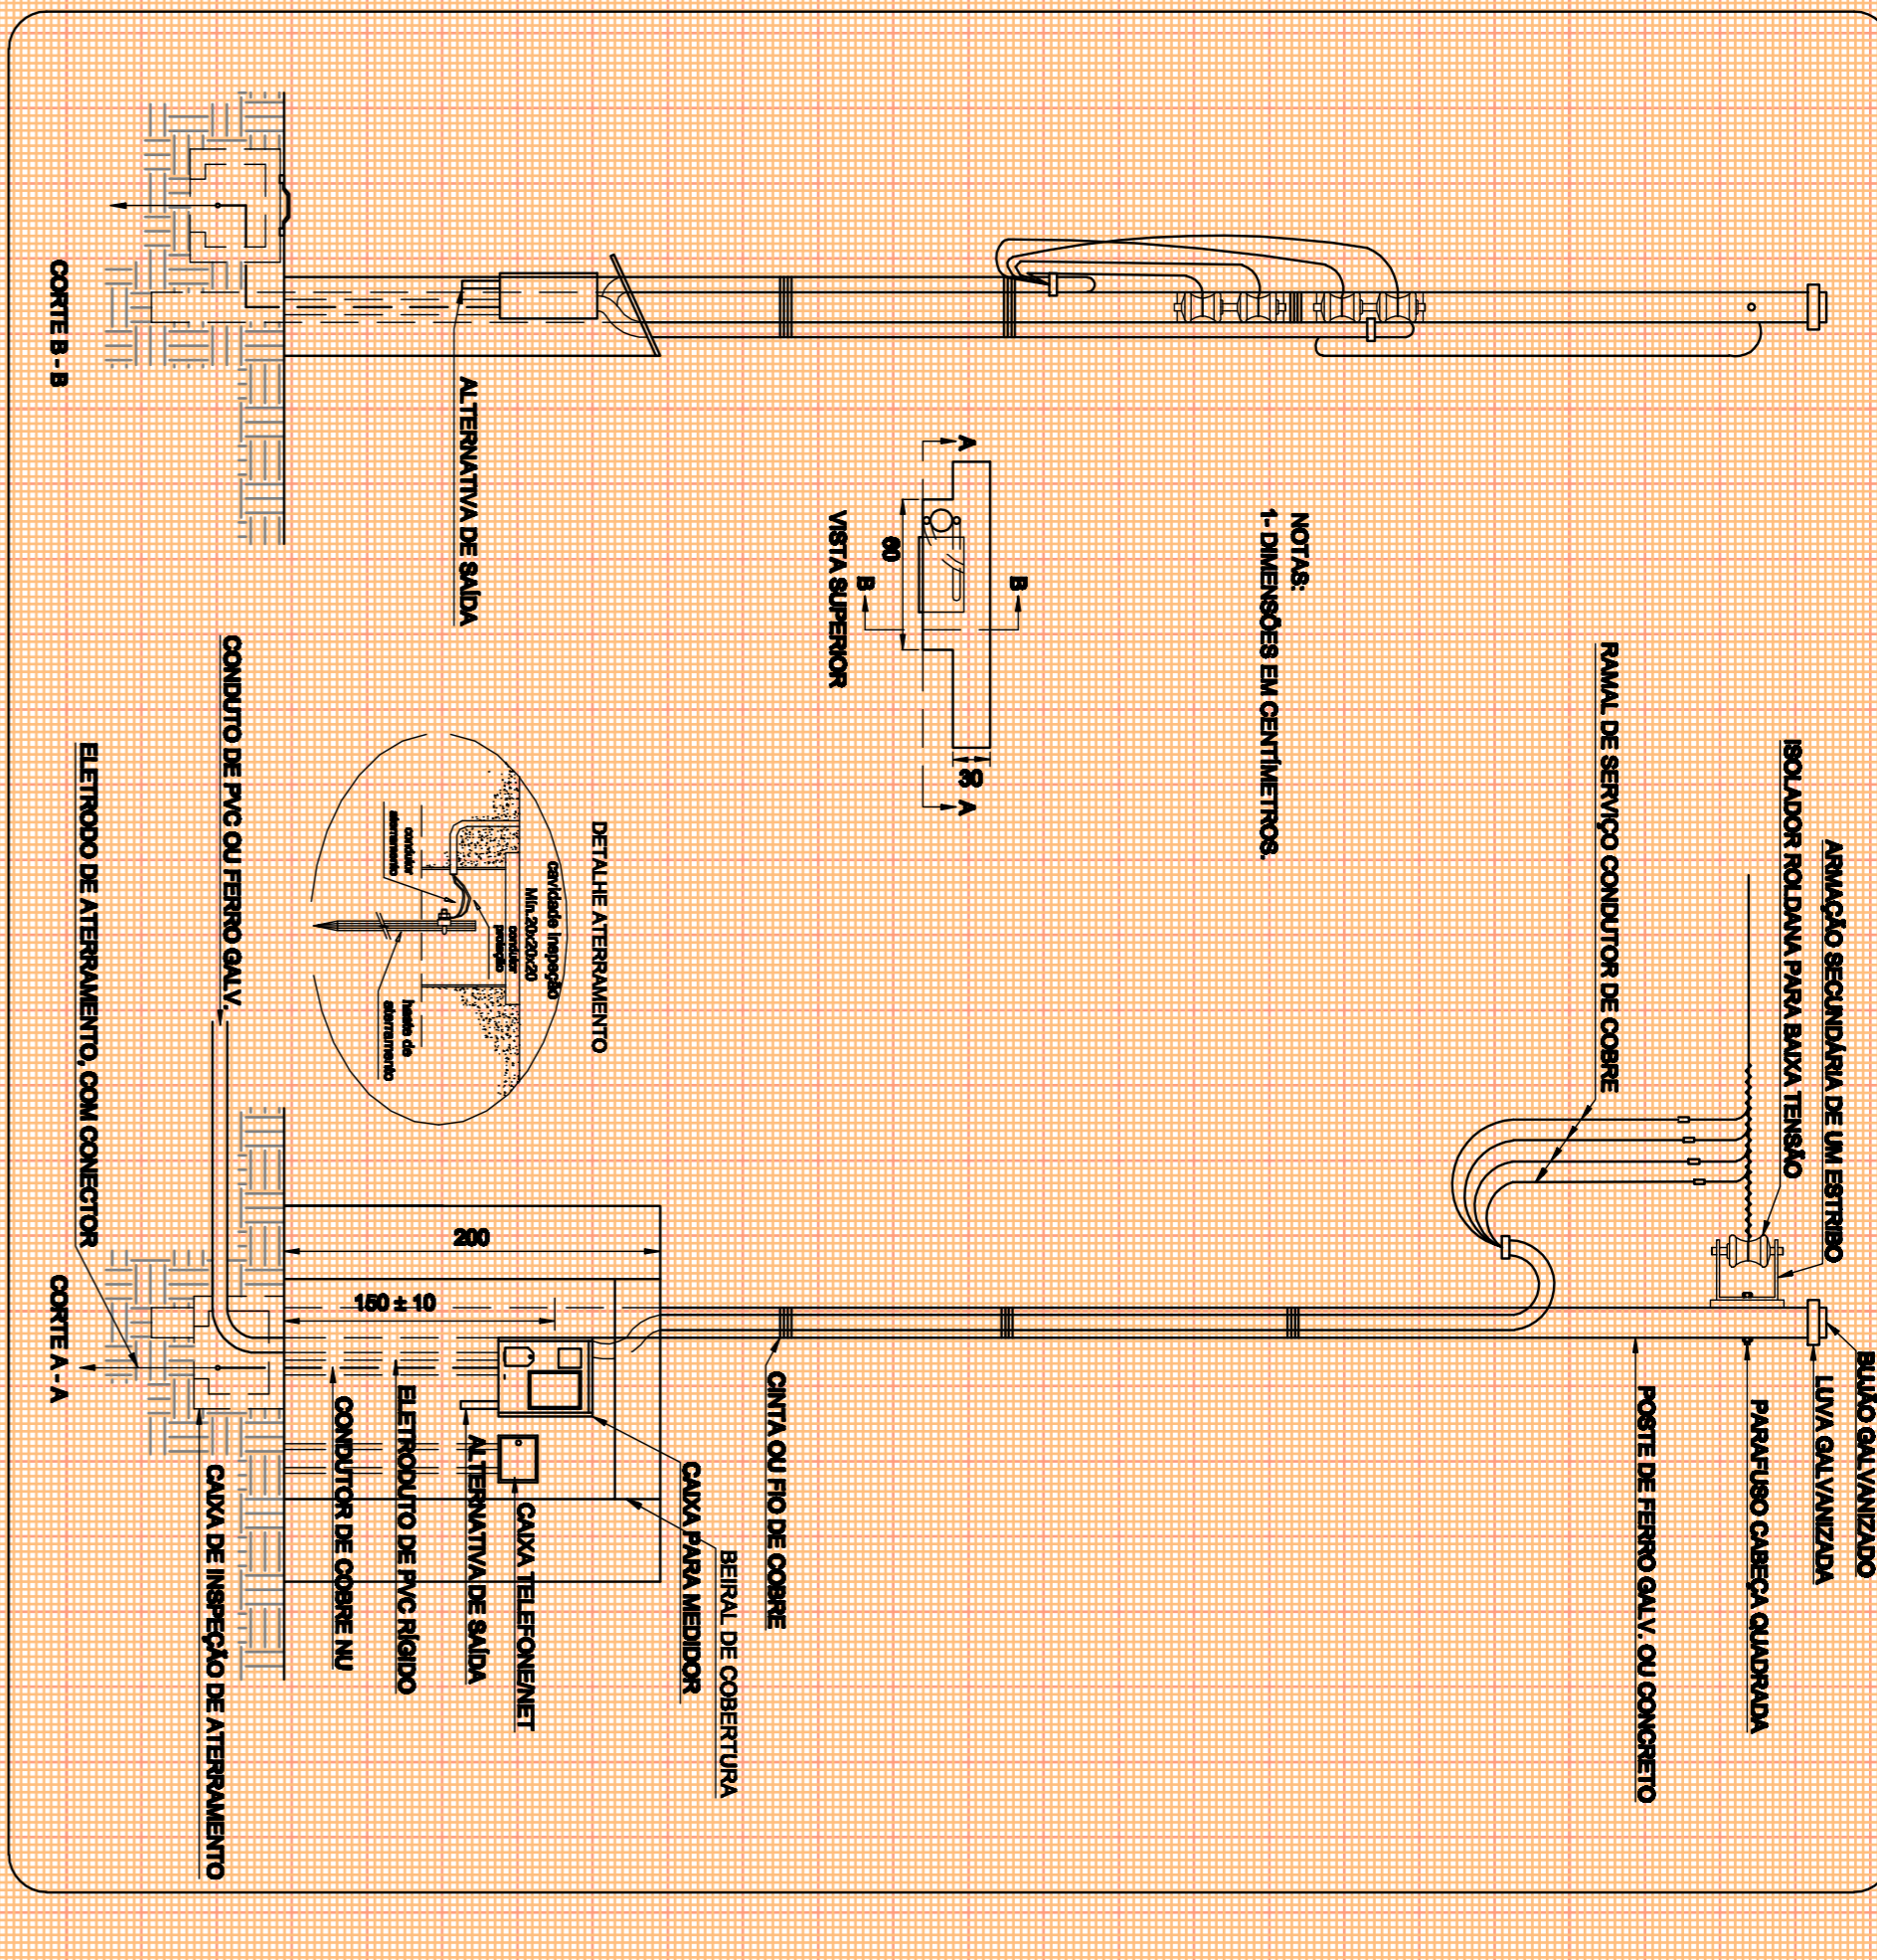

ENTRADA DE ENERGIA
SISEC.

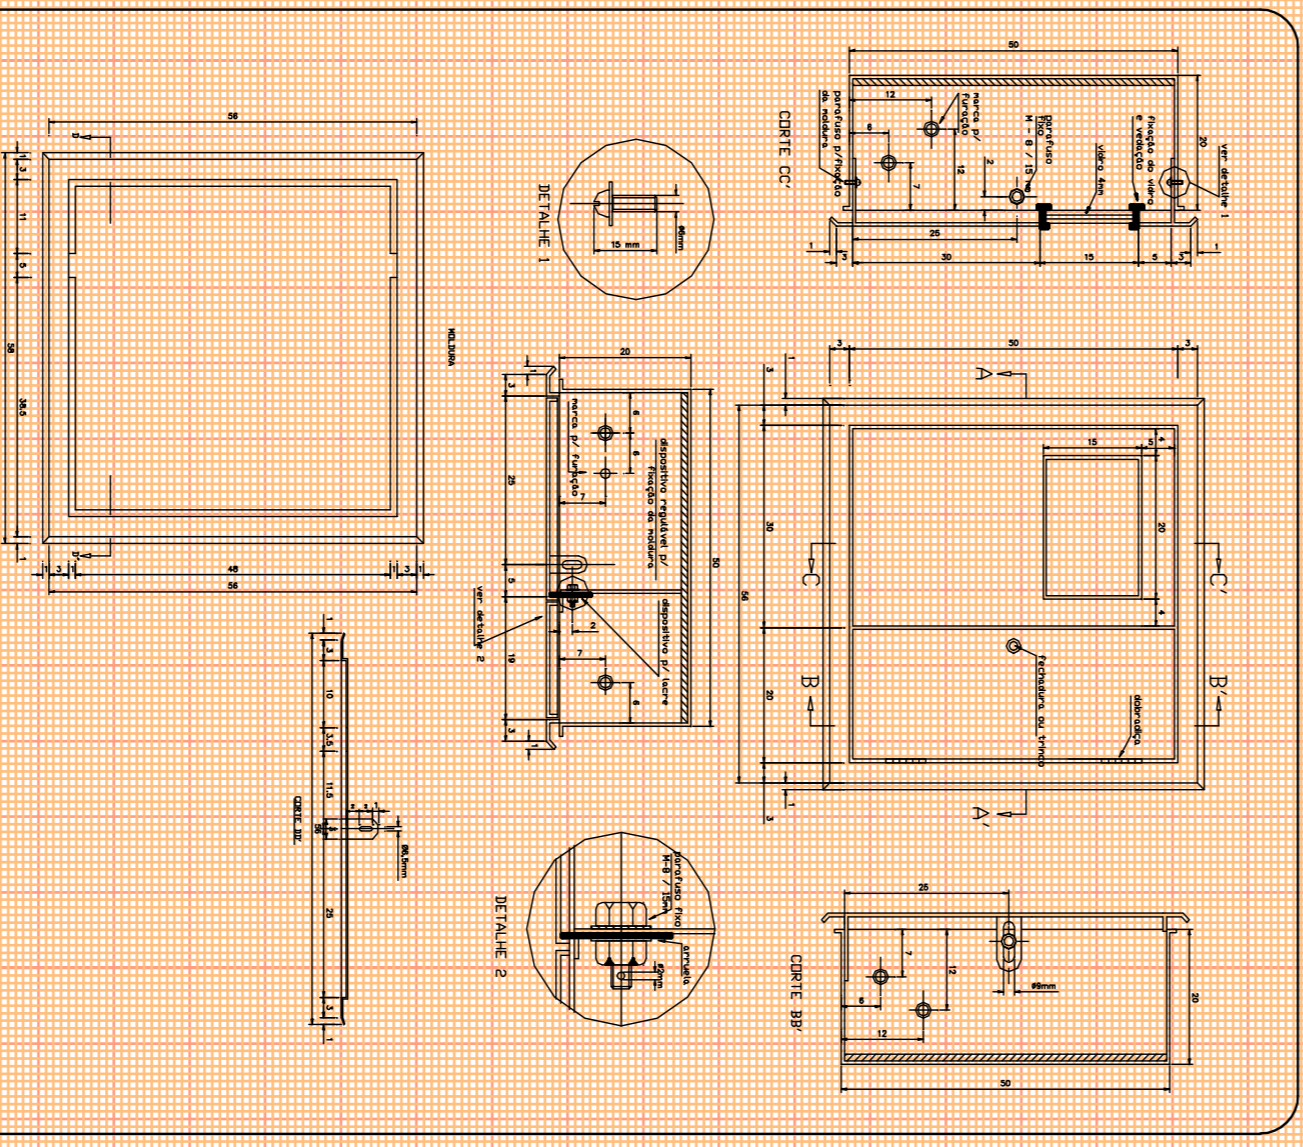

CAIXA DE MEDIÇÃO
SISEC.

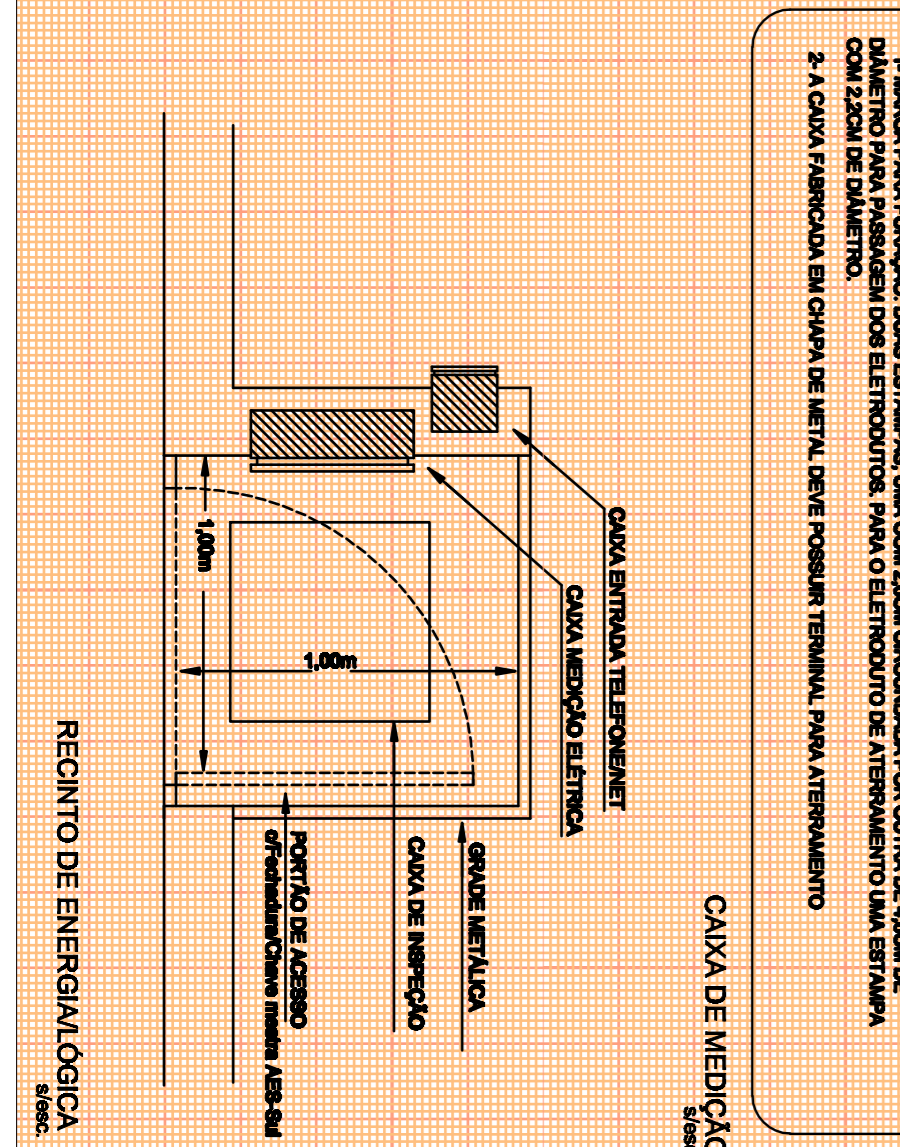

RECINTO DE ENERGIA LÓGICA
SISEC.

Proprietário	Responsável Técnico
MUNICÍPIO DE SANTA MARIA - CNPJ: 88.488.388/0001-00	Eng. CIVIL Edson Roberto Rosário
PROJETO ELÉTRICO	Área
LOTE 01 - 02 - EMEI EUFRAZIA PENGO LORENSI	253,53 m²
Rua Argentina Sodal, s/n, Parque Residencial São Carlos, cidade Santa Maria/RS	Data
QUADRO DE CARGA - DEMANDA	JAN 2015
DIAGRAMA UNIFILAR - MULTIFILAR	Escala
DETALHAMENTO	INDICADA
	02 / 02