




PLANTA BAIXA  
esc.: 1/50

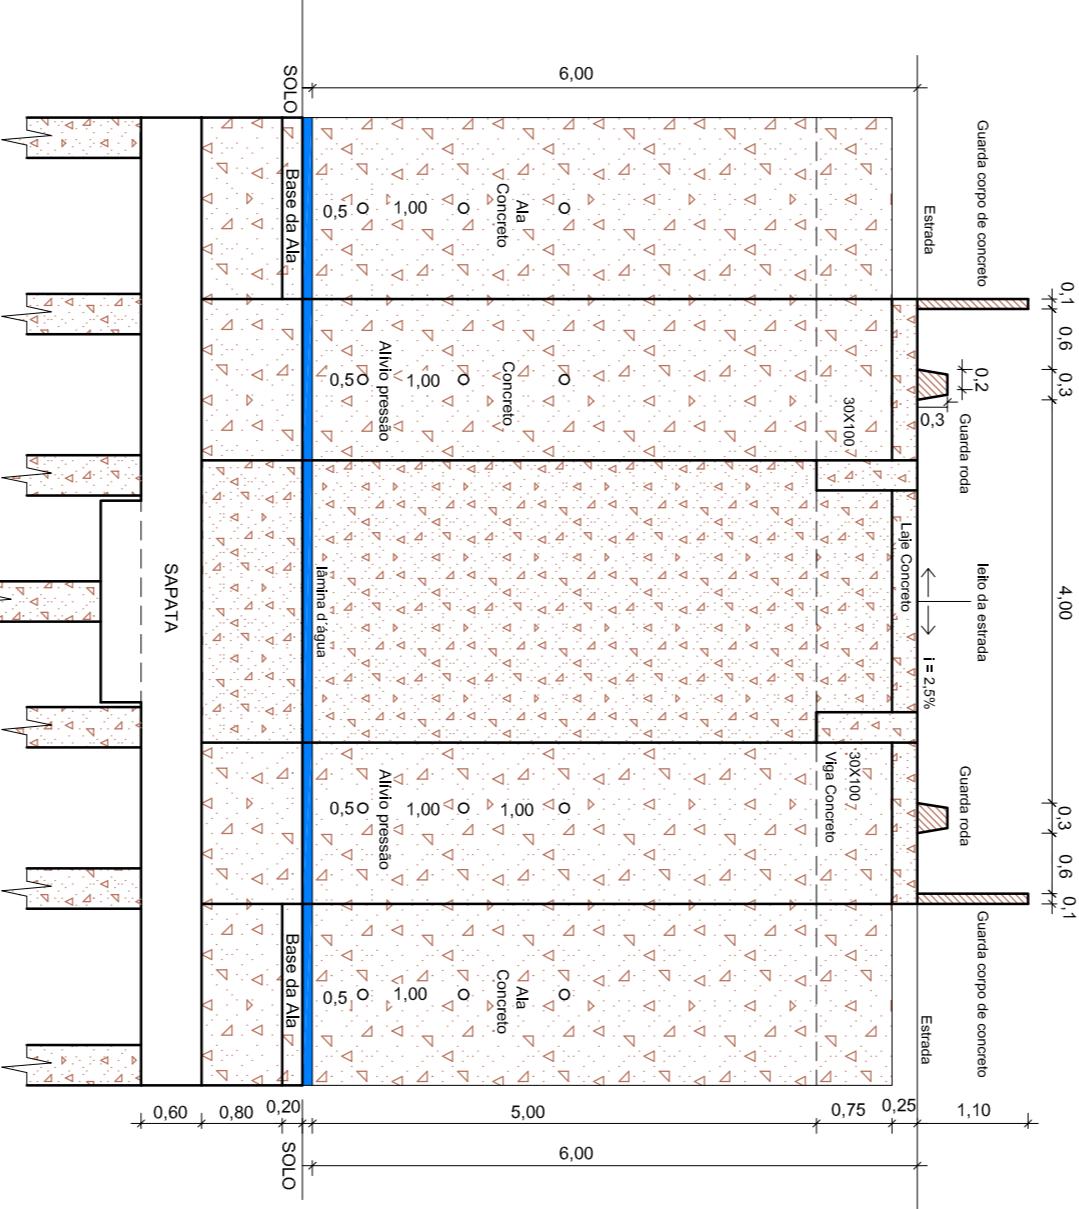

CORTE A A  
esc.: 1/75

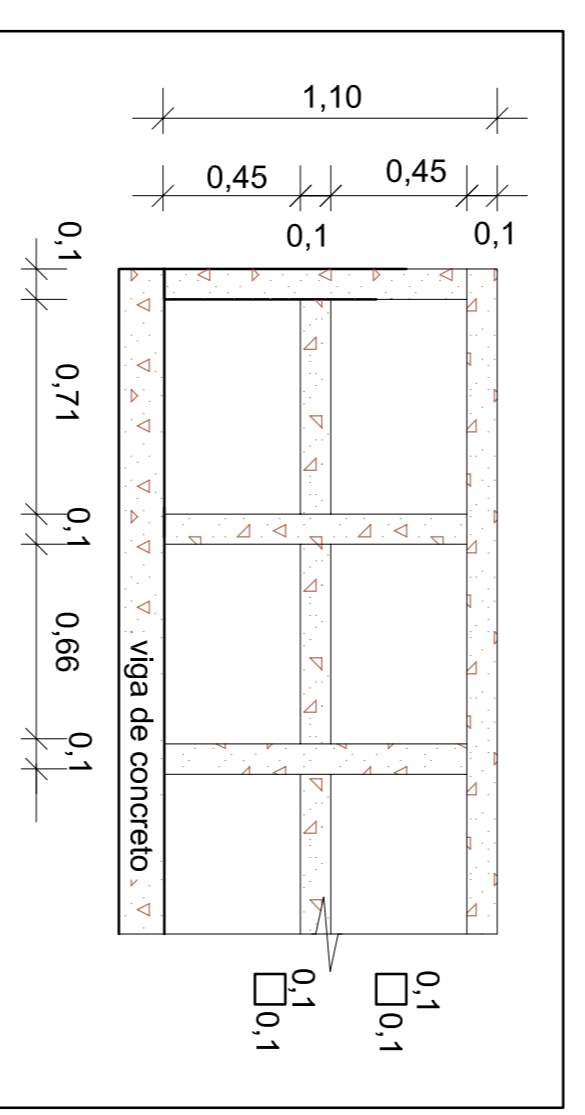

DETALHE 1  
esc.: 1/25

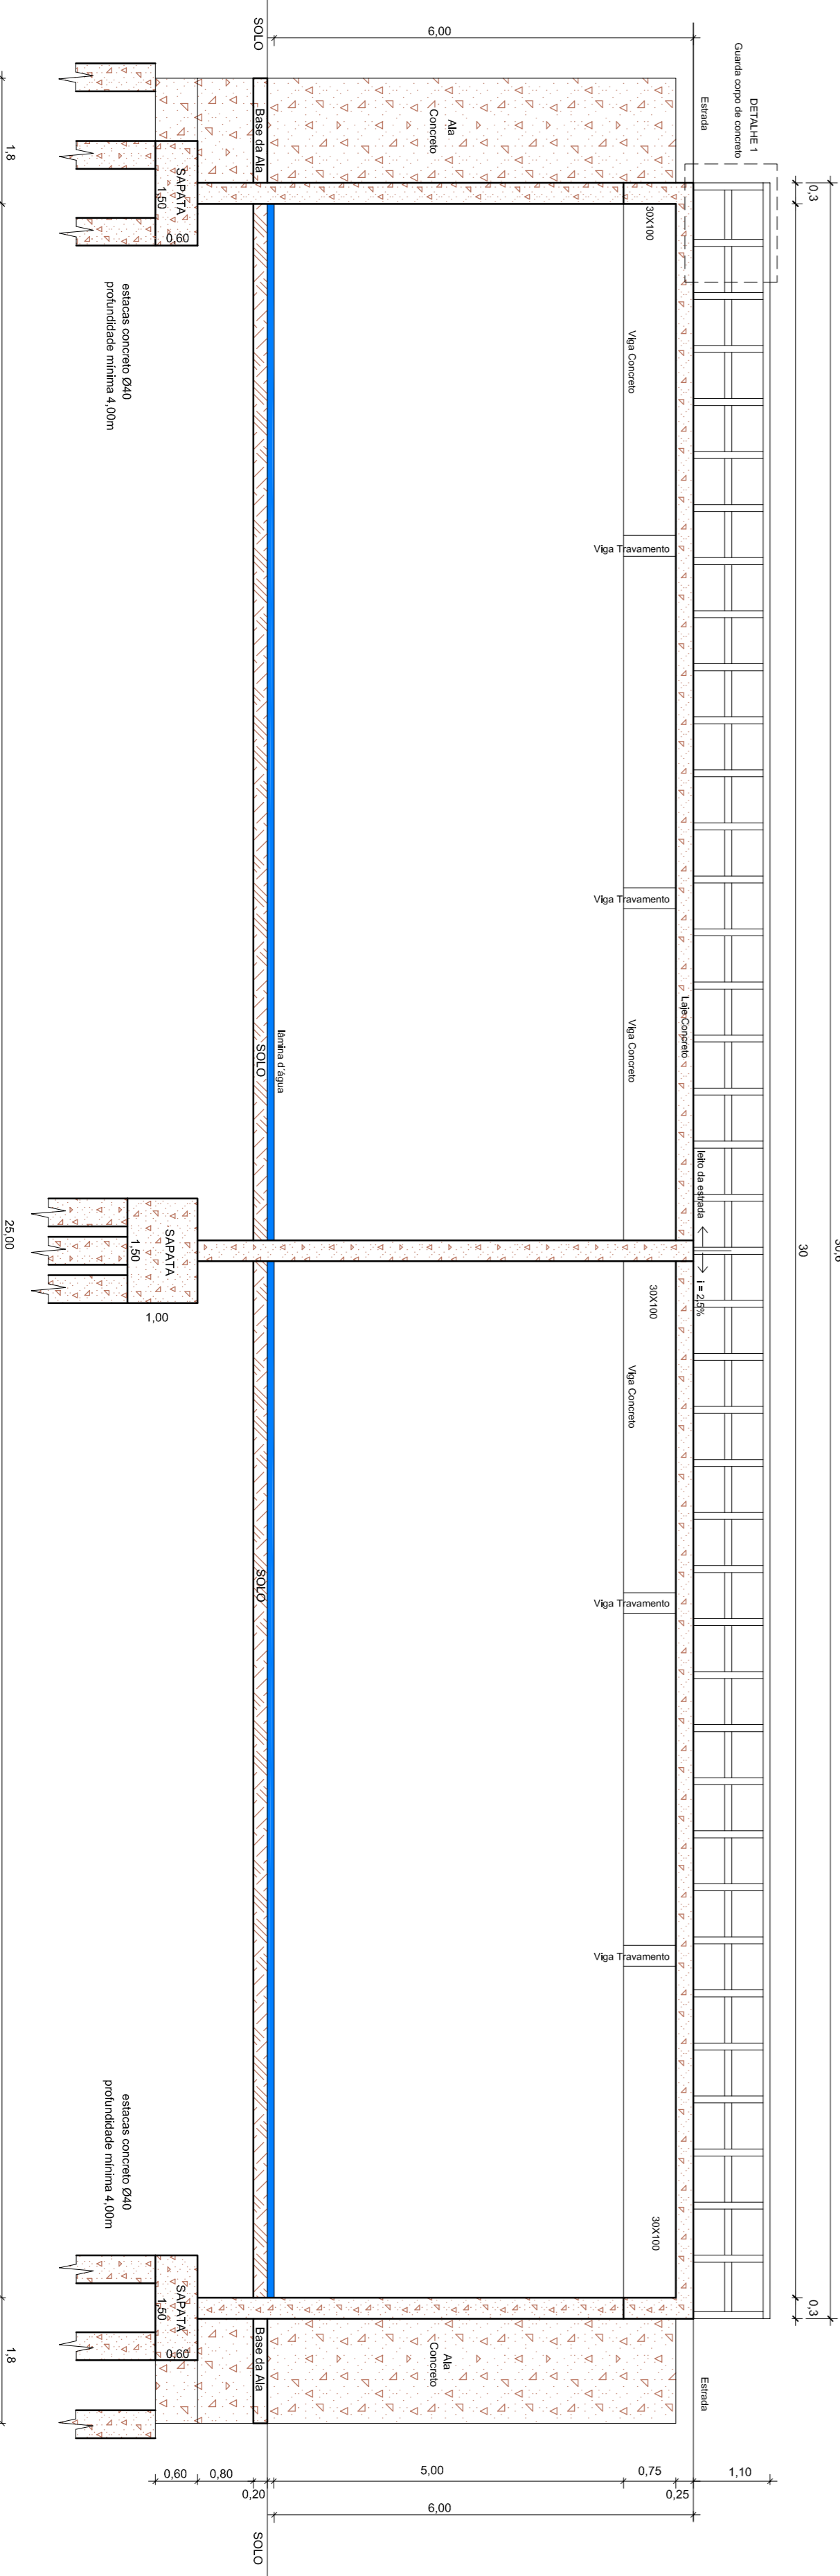

CORTE B B  
esc.: 1/75

Resp. Projeto: Eng. CIVIL Edson Roberto Roschigall - Fone: (51) 3762-0776 - 9994-5829	
MUNICÍPIO DE SANTA MARIA - CNPJ: 88.488.986/0001-00	
Proprietário: _____	
Escala: _____	
Data: _____	
5 - PONTE ARROIO TRÊS BARRAS - INVERNADINHA	
Estrada Municipal das Intermedeiras - Arroio Grande	
Município Santa Maria - RS	
PLANTA BAIXA	INDICADA
CORTES: AA e BB	MAIO/2011
DETALHE 1	04