




PLANTA BAIXA
esc. 1/100

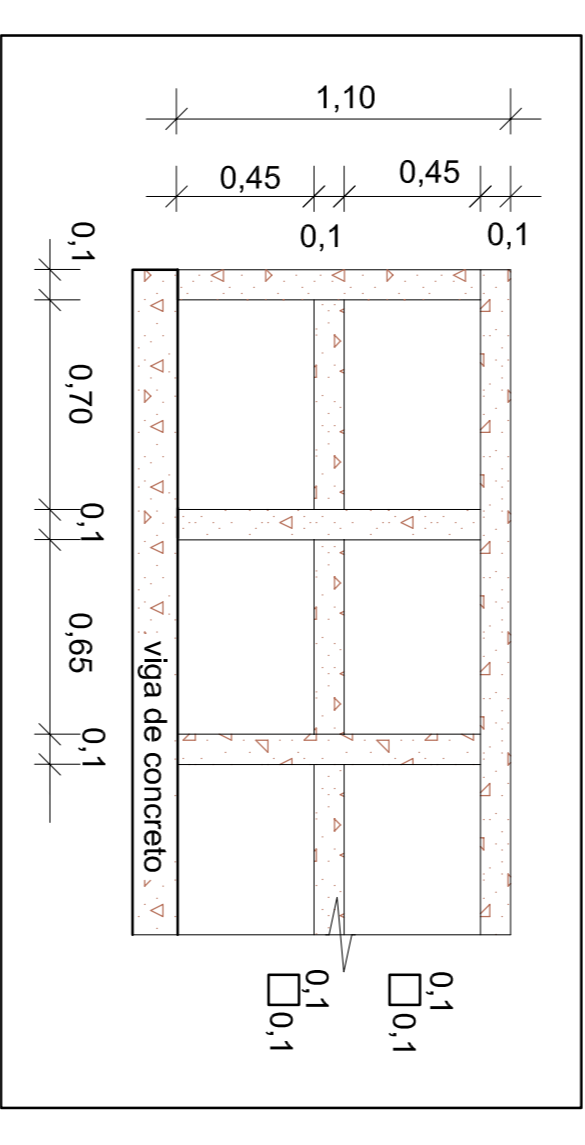

DETAILHE 1
esc. 1/25

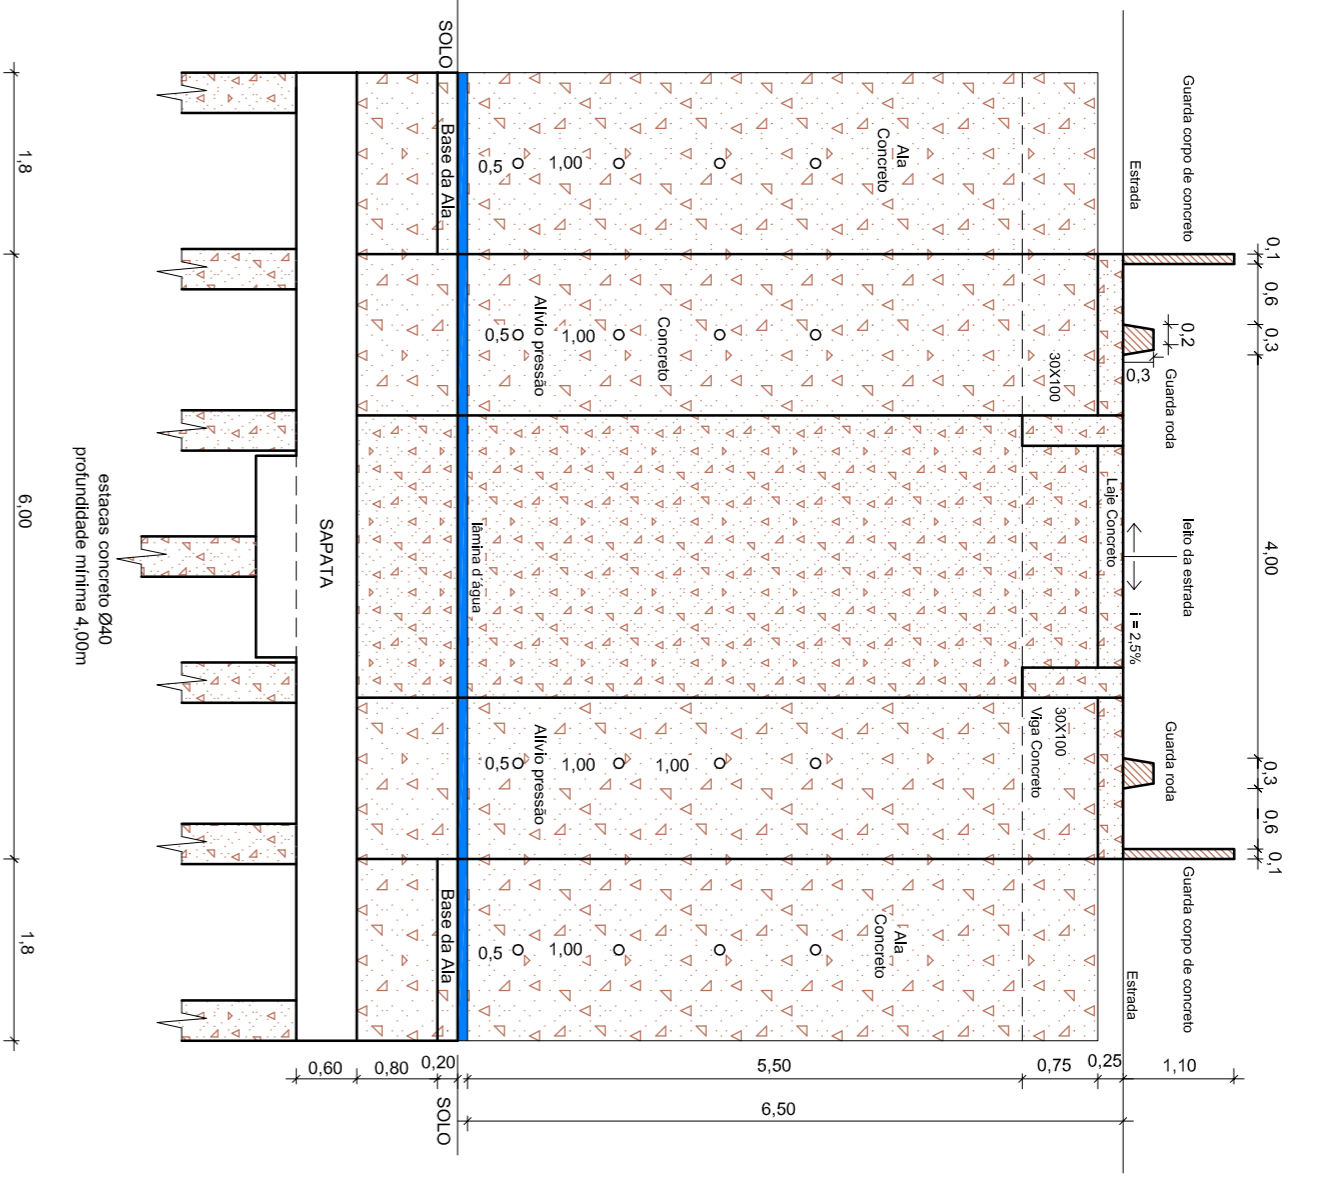

CORTE A A
esc. 1/175

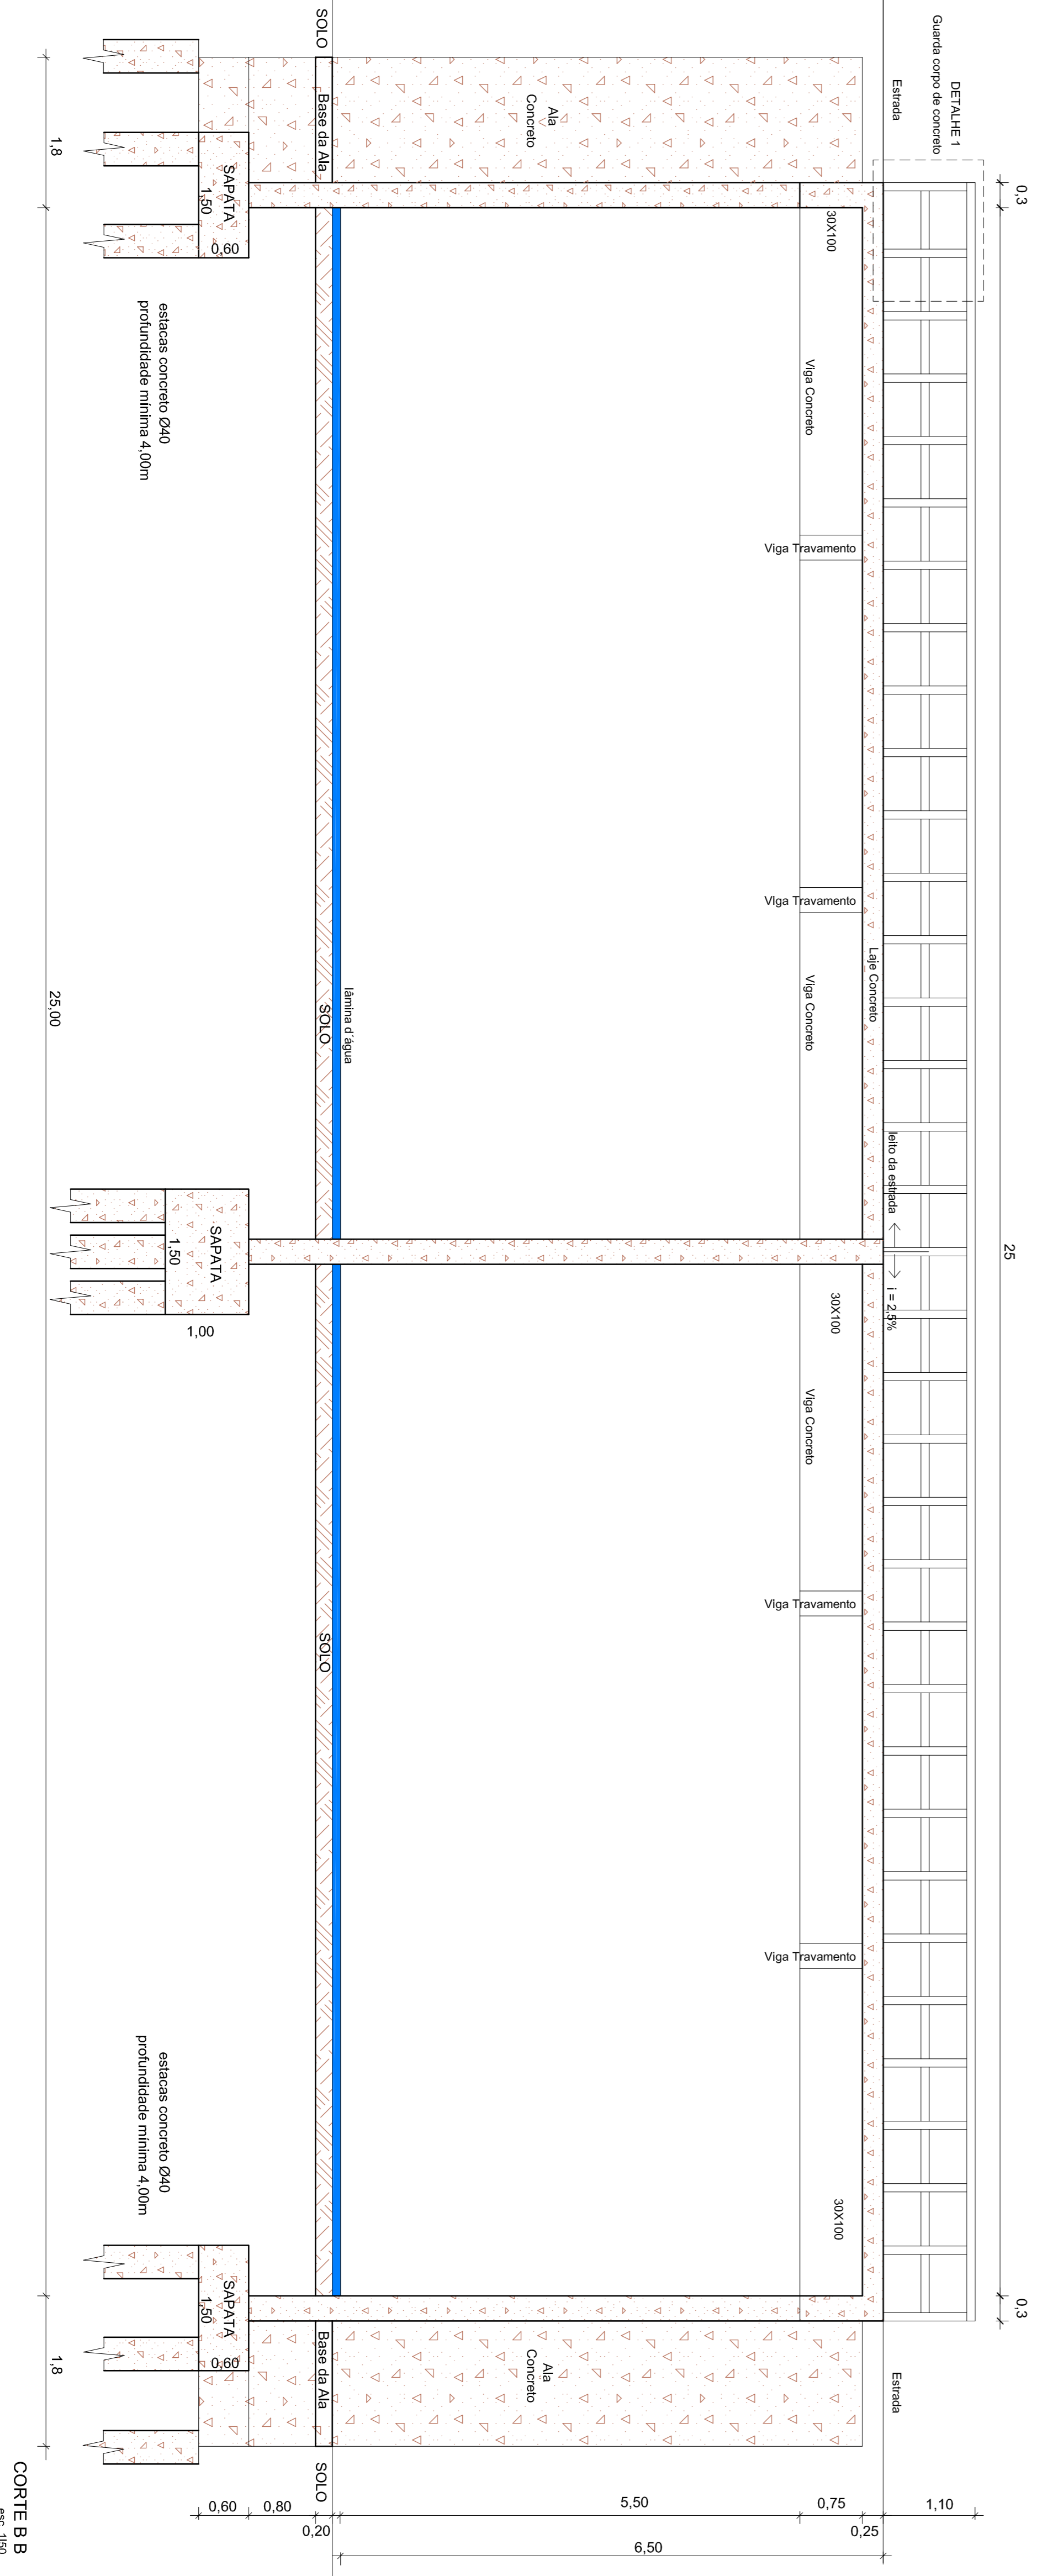

CORTE B B
esc. 1/100

Projeto: Eng. Chaf Ebran Albenis Reichardt Fones: (51) 3762-9776 - 9994-5823		MUNICÍPIO DE SANTA MARIA - CNPJ: 88.488.968/0001-00	
Proprietário:		Escala:	
4 - PONTE RIO IBICUI MIRIM - LAJEADINHO		INDICADA	
Estrada Municipal de Lajeado - Bacia do Moinho		Data:	
Município Santa Maria - RS		MAIO 2011	
PLANTA BAIXA		Folha:	
CORTES: AA e BB		04	
DETAILHE 1			