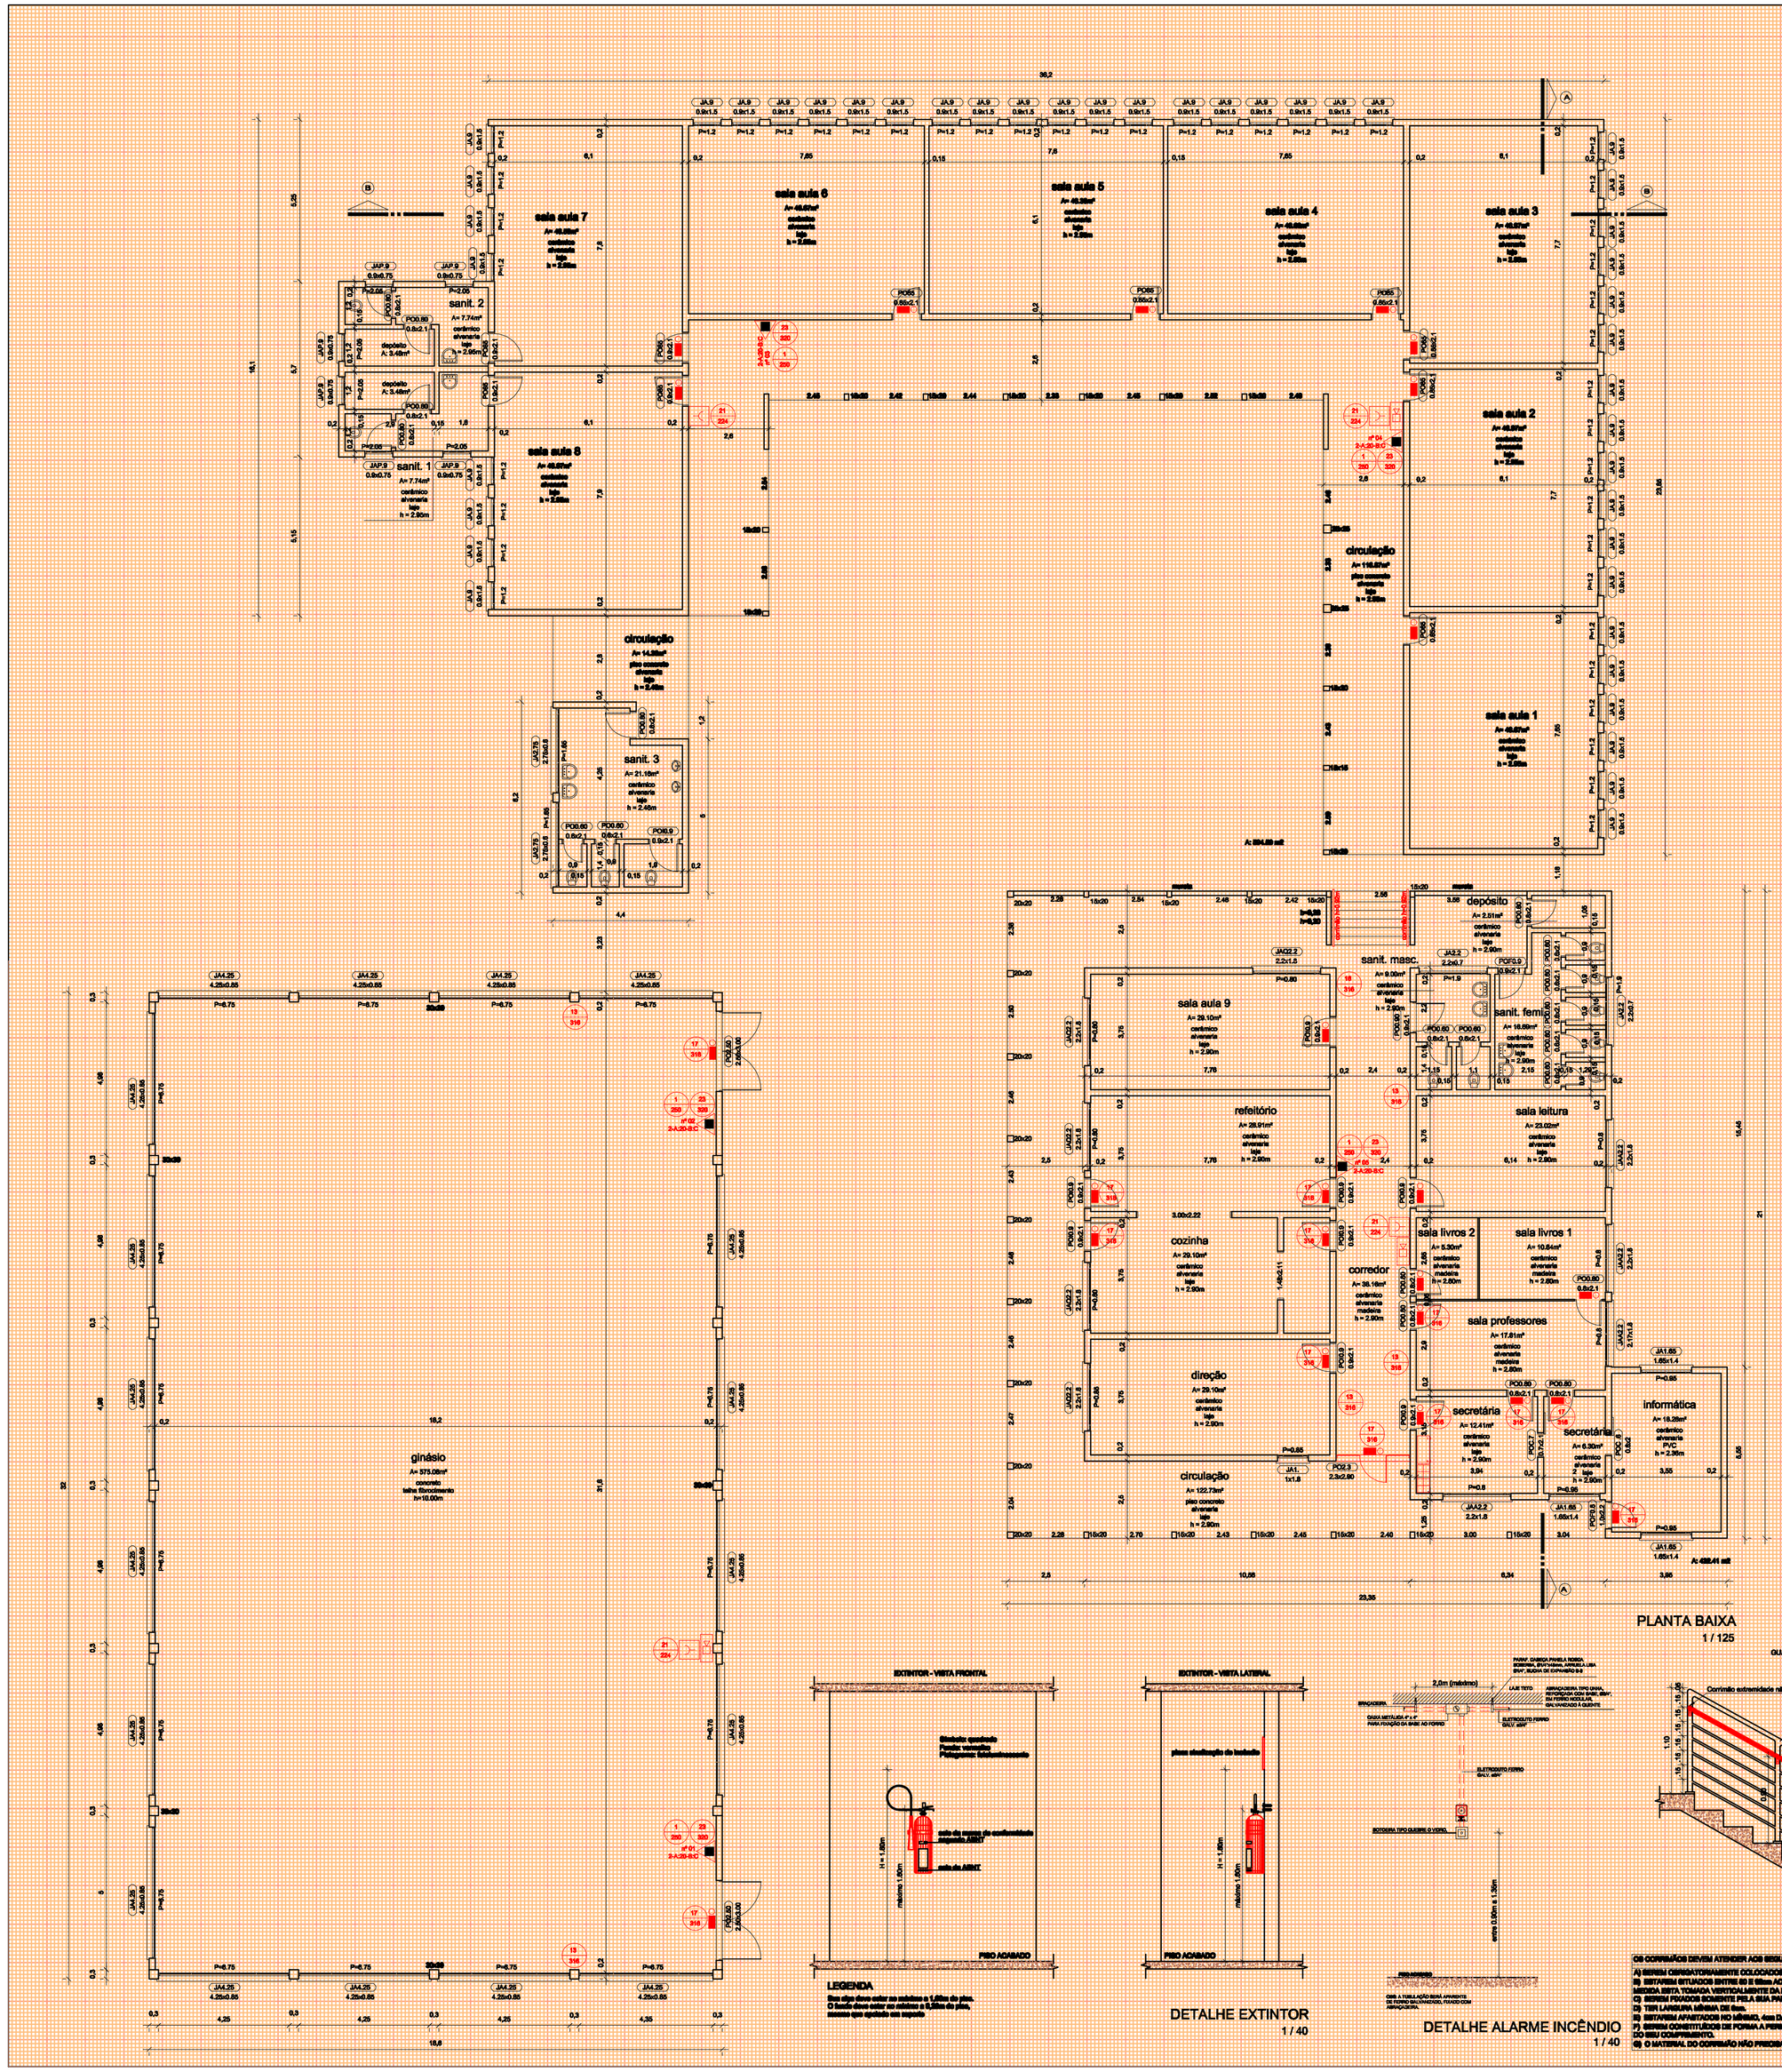

PLANTA BAIXA
1 / 125

LEGENDA
Extintores
Extintor Dióxido de Carbono (CO2)
Extintor de Pó BC
Extintor de Pó ABC
Sistema de Detecção e Alarme
Acionador Manual de Detecção e Alarme
Central de Detecção e Alarme
Sirene do Sistema de Detecção e Alarme
Painel Repetidor do Sistema
Detector de fumaça - Iônico - Ó-ptico
Iluminação de Emergência
Bloco Autônomo - luminária de LED - potência 2w - instalação conforme detalhe em anexo
Sinalização de Saída - Bloco Autônomo - luminária de LED potência 3w - instalação conforme detalhe em anexo
Bloco Autônomo de Iluminação - luminária de LED potência 4x60lm - instalação conforme detalhe em anexo
Tubulação Hidráulica
Tubulação Hidráulica
Hidrante Duplo
Mangotinho
Registro de Recalque sem Válvula de Retenção
Adotador Bocas e Visual com Sirene do Sistema de Hidrantes
Gás - Inflamável
Central de Gás - Inflamável
Placas
Placa de Proibido Fumar Medidas (200)mm - Símbolo Circular
Placa de Proibido Utilizar Elevador em caso de Incêndio Medidas (200)mm - Símbolo Circular
Placa de Alerta de Choque elétrico Medidas (540)mm - Símbolo Triangular
Placa de Orientação e Salvamento - Saída (Esq / Dir.) Medidas (310x130)mm - Símbolo Retangular
Placa de Orientação e Salvamento - Saída e Descendo Escada Medidas (810x180)mm - Símbolo Retangular
Placa de Orientação e Salvamento - "SAÍDA" Medidas (810x180)mm - Símbolo Retangular
Placa de Orientação - N.º Pavimento Medidas (230x230)mm - Símbolo Quadrado
Placa de Sinalização de Alarme Medidas (230x230)mm - Símbolo Quadrado
Placa de Extintor de Incêndio Medidas (200x200)mm - Símbolo Quadrado
Placa de Sinalização de Mangotinho Medidas (200x200)mm - Símbolo Quadrado
Placa de Sinalização dos Abrigos de Mangueiras Medidas (200x200)mm - Símbolo Quadrado
Placa de Instrução para porta corta-fogo por hora emplástico Medidas (400x400)mm - Símbolo Quadrado
Placa de Instruções para porta corta-fogo Medidas (200x200)mm - Símbolo Retangular
Antipânico
Barra Antipânico
Aberturas Protegidas
Porta Corta Fogo P-60
Porta Corta Fogo P-90
Porta Corta Fogo P-120

LEGENDA
1 / 125

Código 1
Código 13
Código 16
Código 17
Código 19
Código 21
Código 23
Código 30

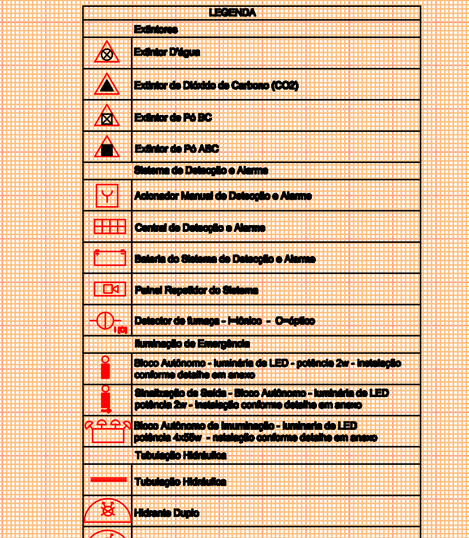

DETALHE INSTALAÇÃO SINALIZAÇÃO DE SAÍDA
s/esc.

DETALHE EXTINTOR
1 / 40

DETALHE ALARME INCÊNDIO
1 / 40

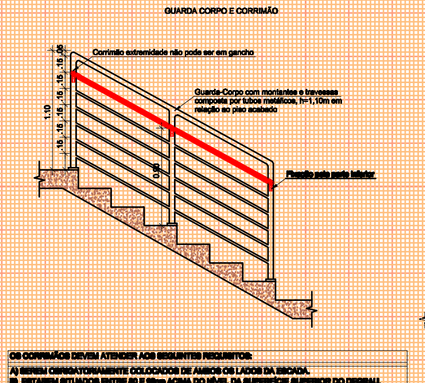
GUARDA CORPO E CORRIMÃO
Corrimão extremidade não pode ser em gancho
Guarda-Corpo com montantes e bra-vessas compostos por tubos metálicos, h=1,10m em relação ao piso acabado
Piso/rodapé
1,10
0,90
0,15
0,15
0,15