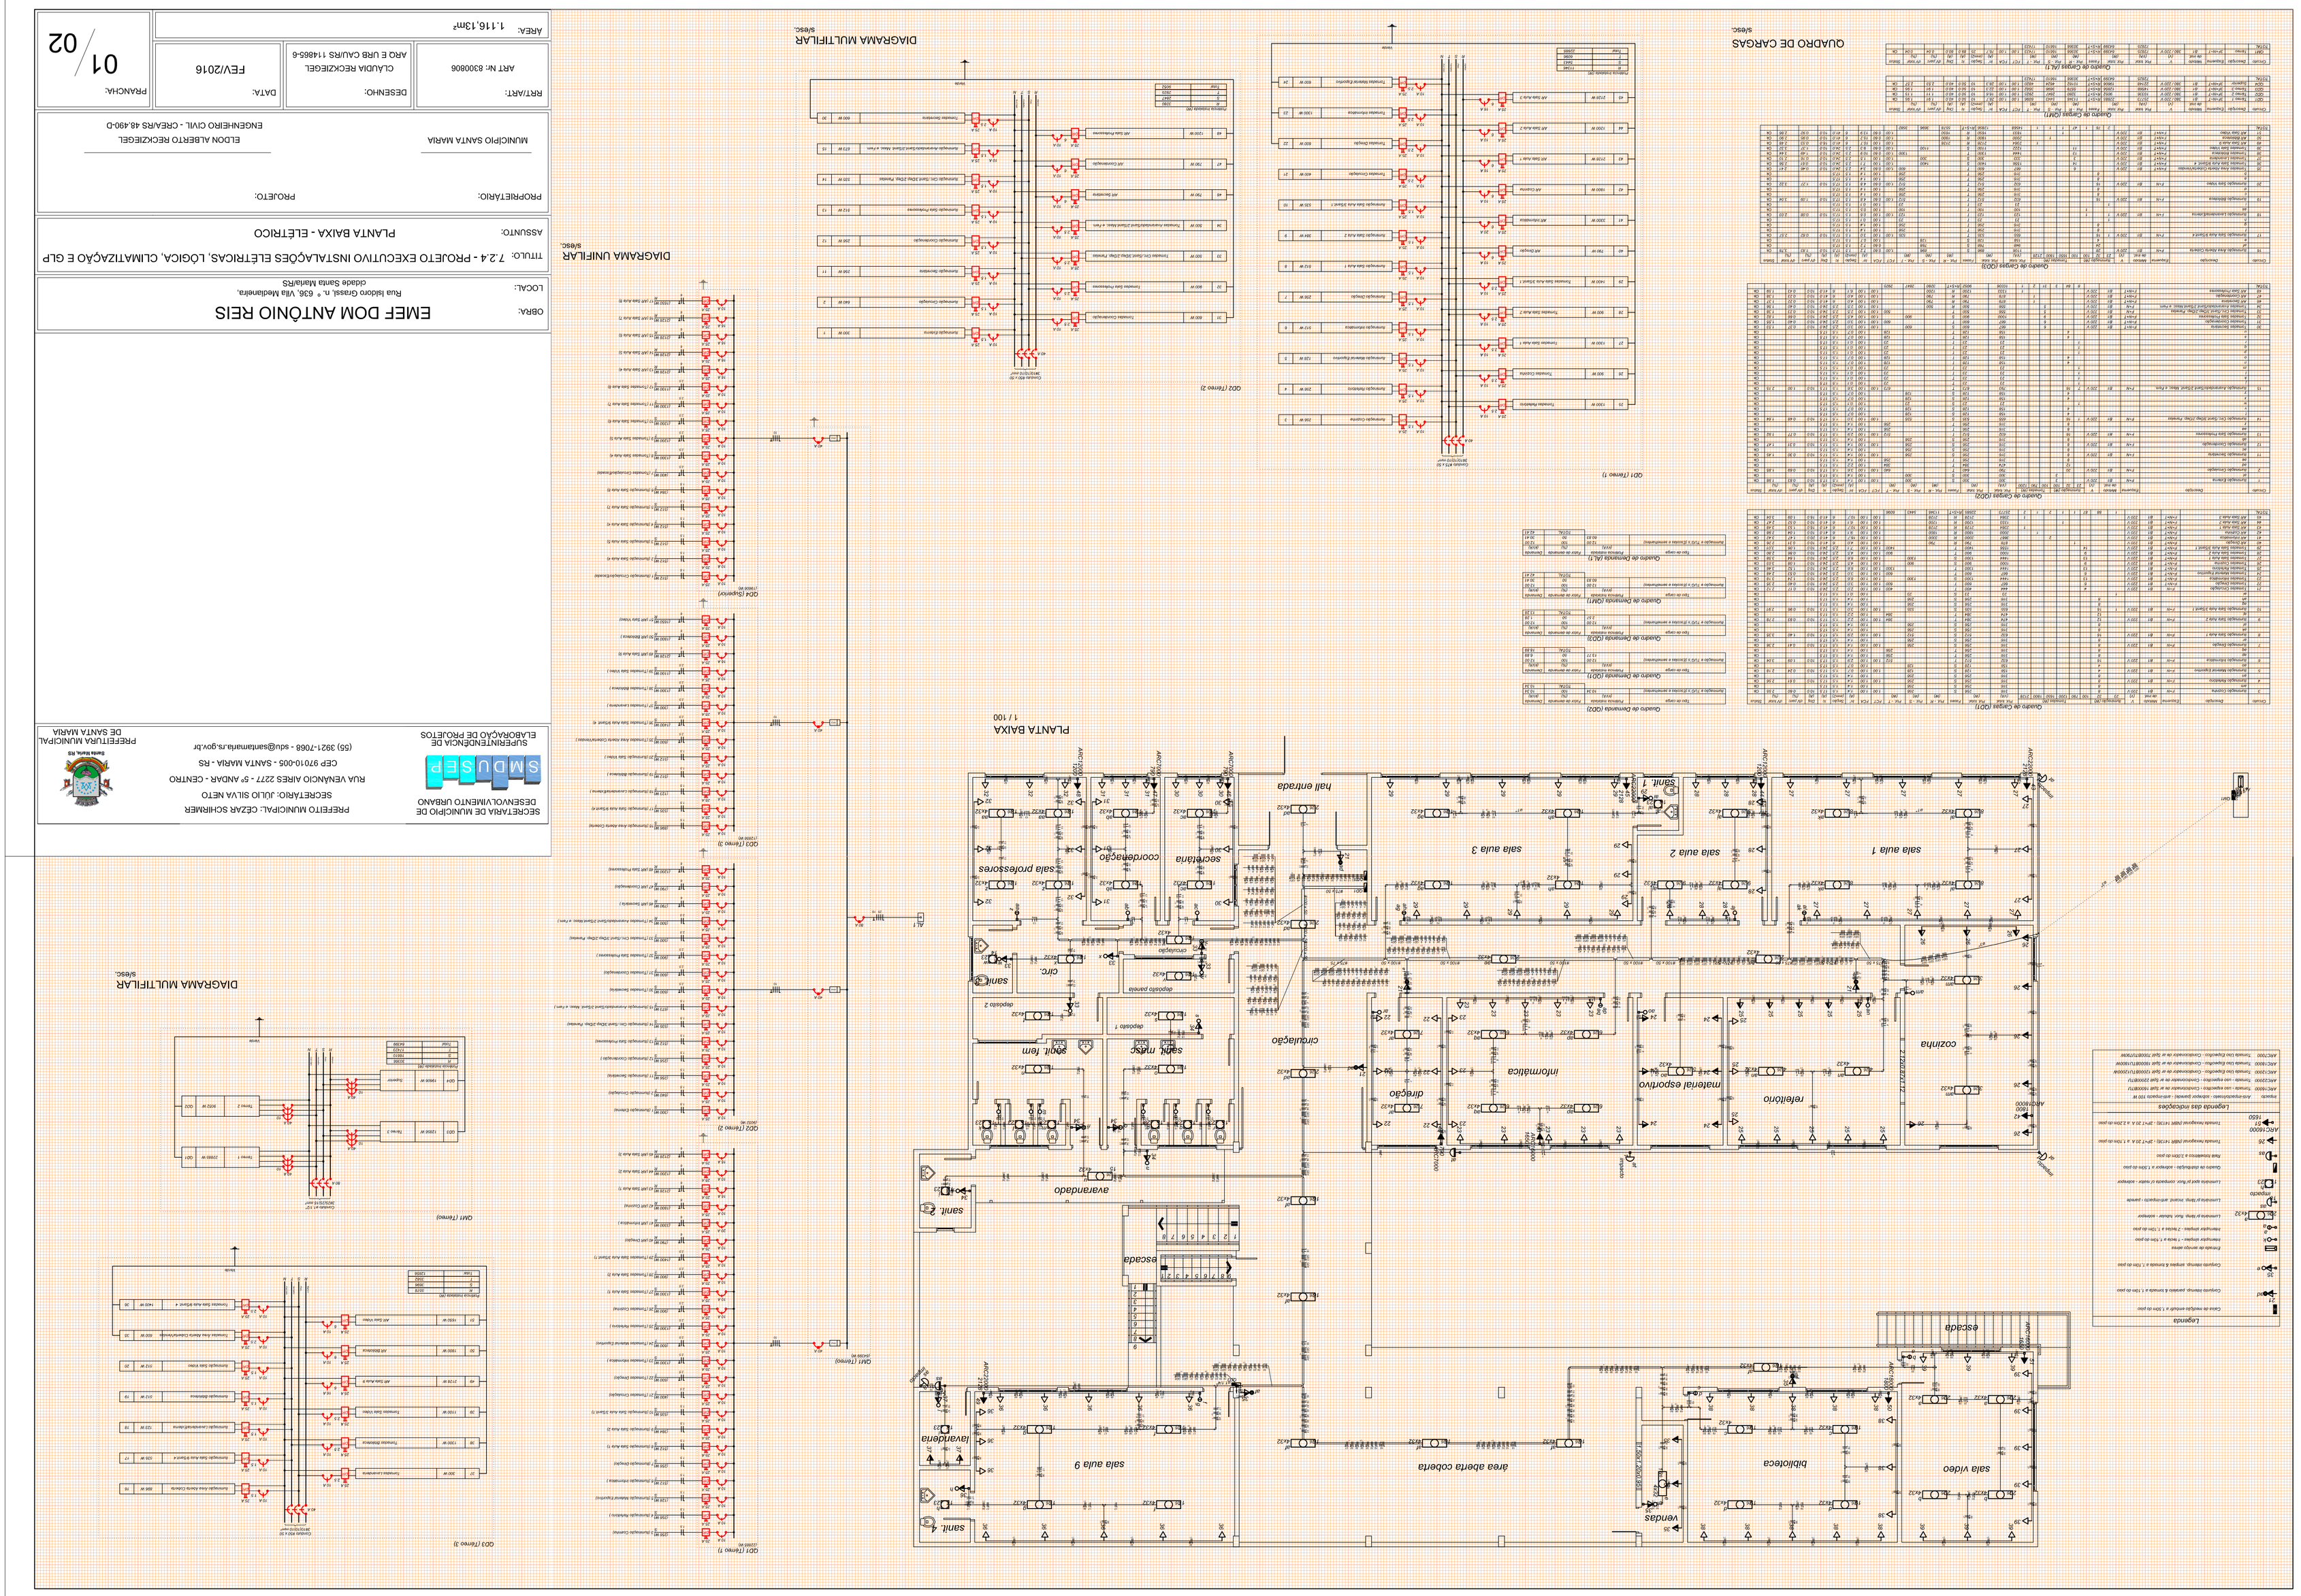
SECRETARIA DE MUNICÍPIO DE DESENVOLVIMENTO URBANO
PREFEITO MUNICIPAL: CEZAR SCHIRMER
SECRETÁRIO: JÚLIO SILVA NETO
RUA VENÂNCIO AIRES 2277 - 5º ANDAR - CENTRO
CEP 97010-005 - SANTA MARIA - RS
(55) 3221-7068 - sdu@santamaria.rs.gov.br
SMDUSEP
SUPERINTENDÊNCIA DE ELABORAÇÃO DE PROJETOS
PREFEITURA MUNICIPAL DE SANTA MARIA
Quadro de Cargas (QD1)
Quadro de Cargas (QD2)
Quadro de Cargas (QD3)
Quadro de Cargas (QM1)
Quadro de Cargas (AL1)
Quadro de Cargas (AL2)
Quadro de Cargas (AL3)
QUADRO DE CARGAS
s/escl.
PLANTA BAIXA
1 / 100
DIAGRAMA MULTIFILAR
s/escl.
DIAGRAMA UNIFILAR
s/escl.
Legenda
Legenda das Inclinações
sala aula 1
sala aula 2
sala aula 3
sala aula 9
sala vídeo
biblioteca
área aberta coberta
vendas
cozinha
refeitório
material esportivo
informática
circulação
diretoria
secretaria
coordenação
sala professores
hall entrada
sanit. 1
sanit. 2
sanit. 3
sanit. 4
sanit. mísc.
sanit. fem.
varandão
varandina
escada
QD1 (Térreo 3)
QM1 (Térreo)
QD3 (Térreo 2)
QD2 (Térreo 1)
QD1 (Térreo 1)
QD2 (Superior)
QD3 (Térreo 2)
QD1 (Térreo 3)
QD1 (Térreo 2)
QD2 (Térreo 2)
QD3 (Térreo 1)
QD1 (Térreo 1)
QD2 (Térreo 1