

PLANTA BAIXA 1º PAVIMENTO
1:1/100

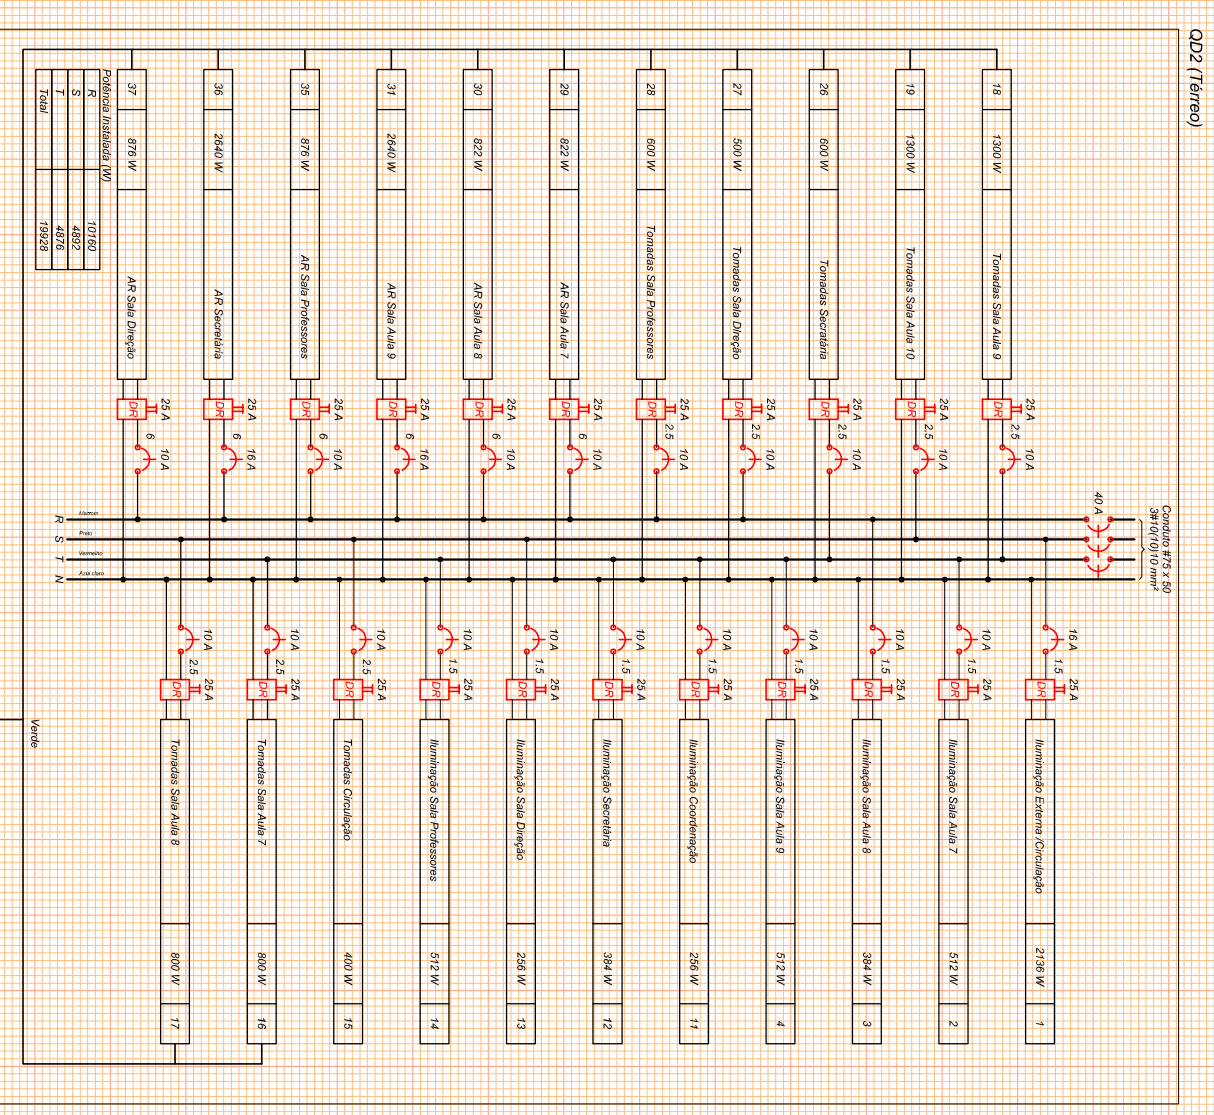


DIAGRAMA MULTIFILAR

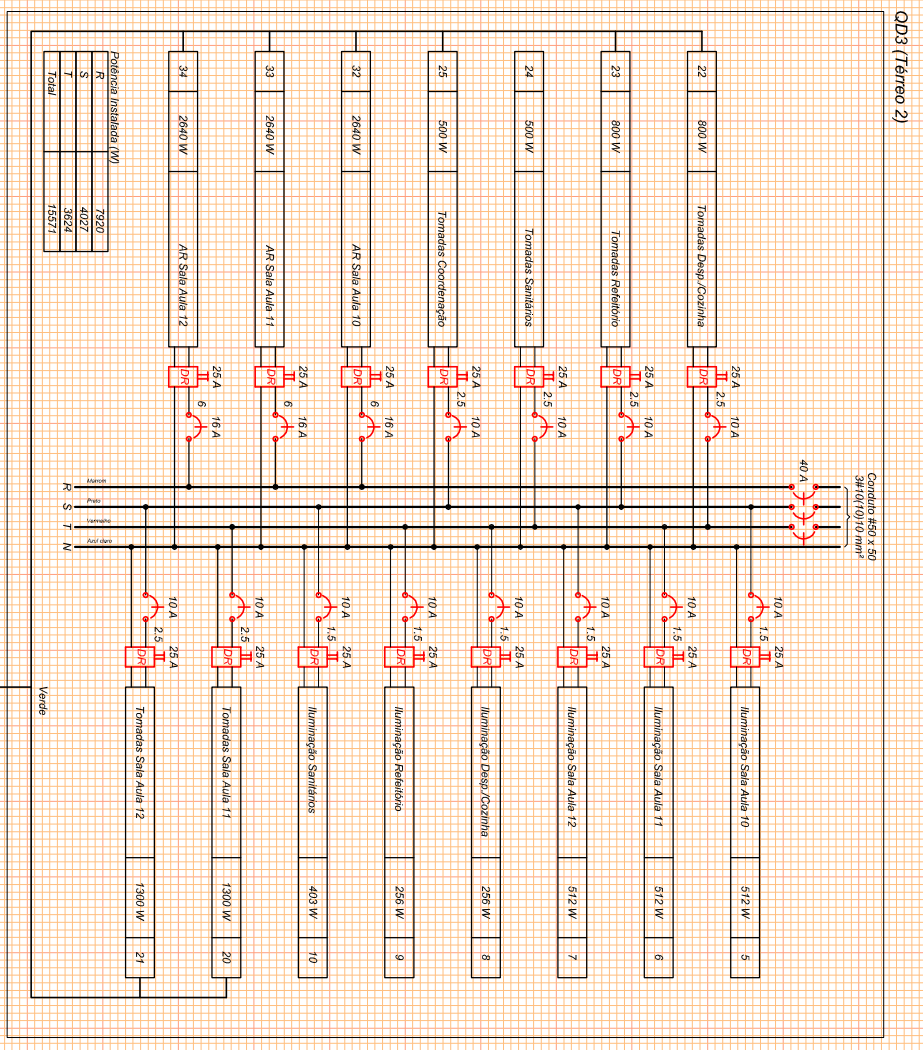


DIAGRAMA MULTIFILAR

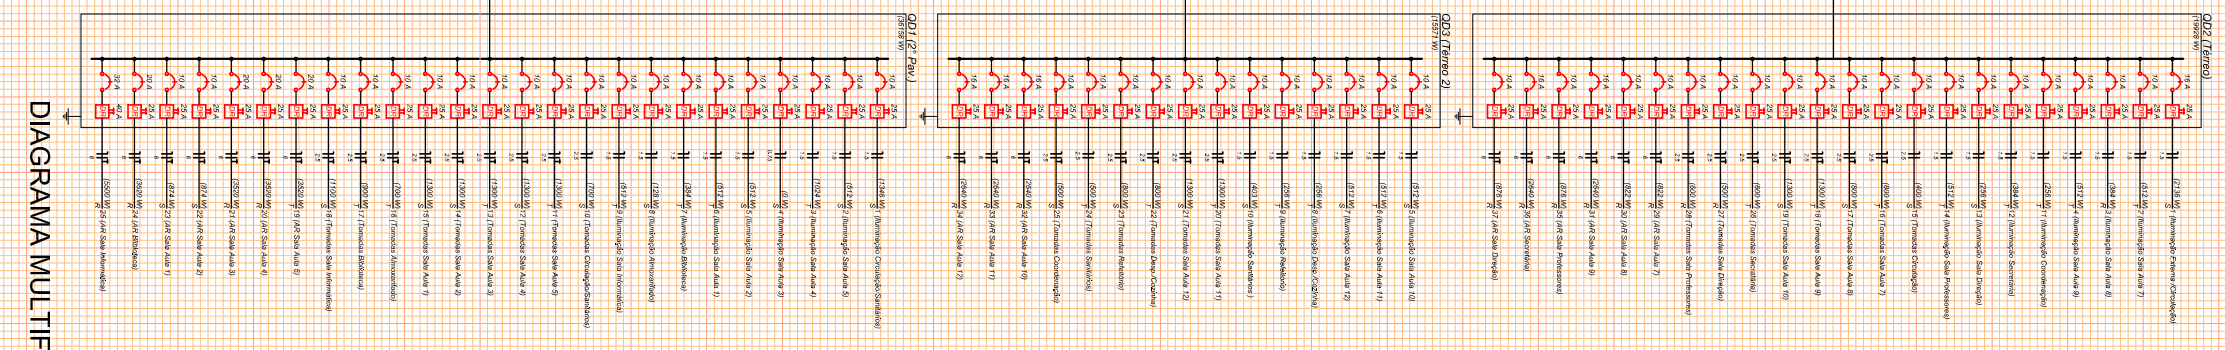


DIAGRAMA MULTIFILAR

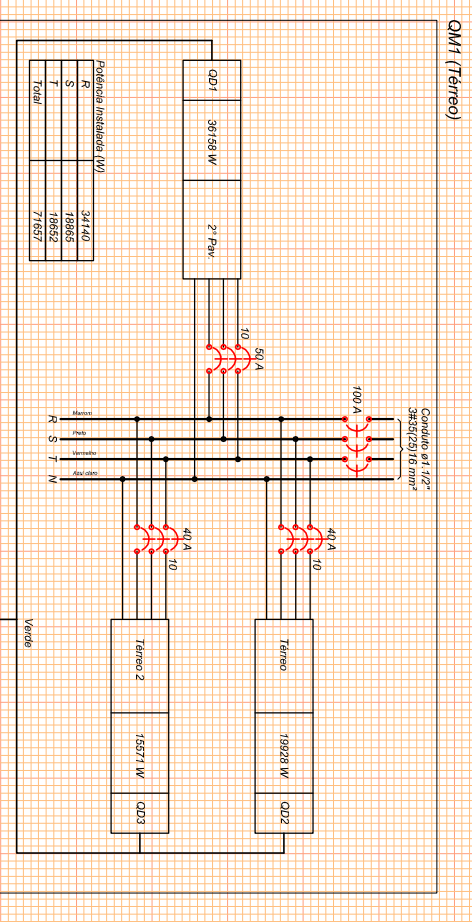


DIAGRAMA MULTIFILAR



QUADRO DE CARGAS



SECRETARIA DE MUNICIPIO DE
DESENVOLVIMENTO URBANO
SMDUSEP
SUPERINTENDENCIA DE
ELABORACAO DE PROJETOS

PREFEITO MUNICIPAL: CEZAR SCHIRNER
SECRETARIO: JULIO SILVA NETO
RUA VENANCIO AIRES 2277 - 5º ANDAR - CENTRO
CEP 97010-005 - SANTA MARIA - RS
(51) 3021-7088 - sed@semimaria.rs.gov.br

PREFEITURA MUNICIPAL
DE SANTA MARIA

OBRA: **EMEF CASTRO ALVES**
Rua Maranhão, n. 218, Vila Oliveira,
Cidade Santa Maria/RS

TÍTULO: 7.2.4 - PROJETO EXECUTIVO INSTALAÇÕES ELÉTRICAS, LÓGICA, CLIMATIZAÇÃO E GLP
ASSUNTO: **PLANTA BAIXA - ELÉTRICO - 1º PAVIMENTO**

PROPRIETÁRIO: _____ PROJETO: _____
MUNICÍPIO SANTA MARIA _____
ENGENHEIRO CIVIL - CREFARS 48.498-D

PROJETO: _____
MUNICÍPIO SANTA MARIA _____
ENGENHEIRO CIVIL - CREFARS 48.498-D

REVISÃO: _____
ART. Nº: 8300757
ARQ. E. URB. CAUVIS 118885-6

DESENHO: CLAUDIA REZKZEGL
DATA: DEZ/2015

FRANCA: 01/02

ÁREA: 1.154,80m²