SECRETARIA DE MUNICÍPIO DE DESENVOLVIMENTO URBANO

SUPERINTENDÊNCIA DE ELABORAÇÃO DE PROJETOS

PREFEITURA MUNICIPAL DE SANTA MARIA

PREFEITO MUNICIPAL: CEZAR SCHIRMER
SECRETÁRIO: JÚLIO SILVA NETO
RUA VENÂNCIO AIRES 2277 - 9º ANDAR - CENTRO
CEP 97010-005 - SANTA MARIA - RS
(55) 3921-7066 - sdu@santamaria.rs.gov.br

OBRA: **EMEI LUIZA UNGARETTI**

Rua Reverendo Adolpho Ungaretti, s/n, º, Chácara das Flores, cidade Santa Maria/RS

LOCAL:

TÍTULO: **7.2.4 - PROJETO EXECUTIVO INSTALAÇÕES ELÉTRICAS, LÓGICA, CLIMATIZAÇÃO E GLP**

ASSUNTO: **PLANTA BAIXA - ELÉTRICO**

PROPRIETÁRIO: **MUNICÍPIO SANTA MARIA**

PROJETO: **ELDON ALBERTO KOSCIASZE. ENGENHEIRO CIVIL - CREA/RS 44.402-D**

RRT/ART: **ART Nº: 7902013**

DESENHO: **CLÁUDIA KOSCIASZE. ARQ E URB CAU/RS 114868-6**

DATA: **FEV/2016**

PRANCHA: **01/01**
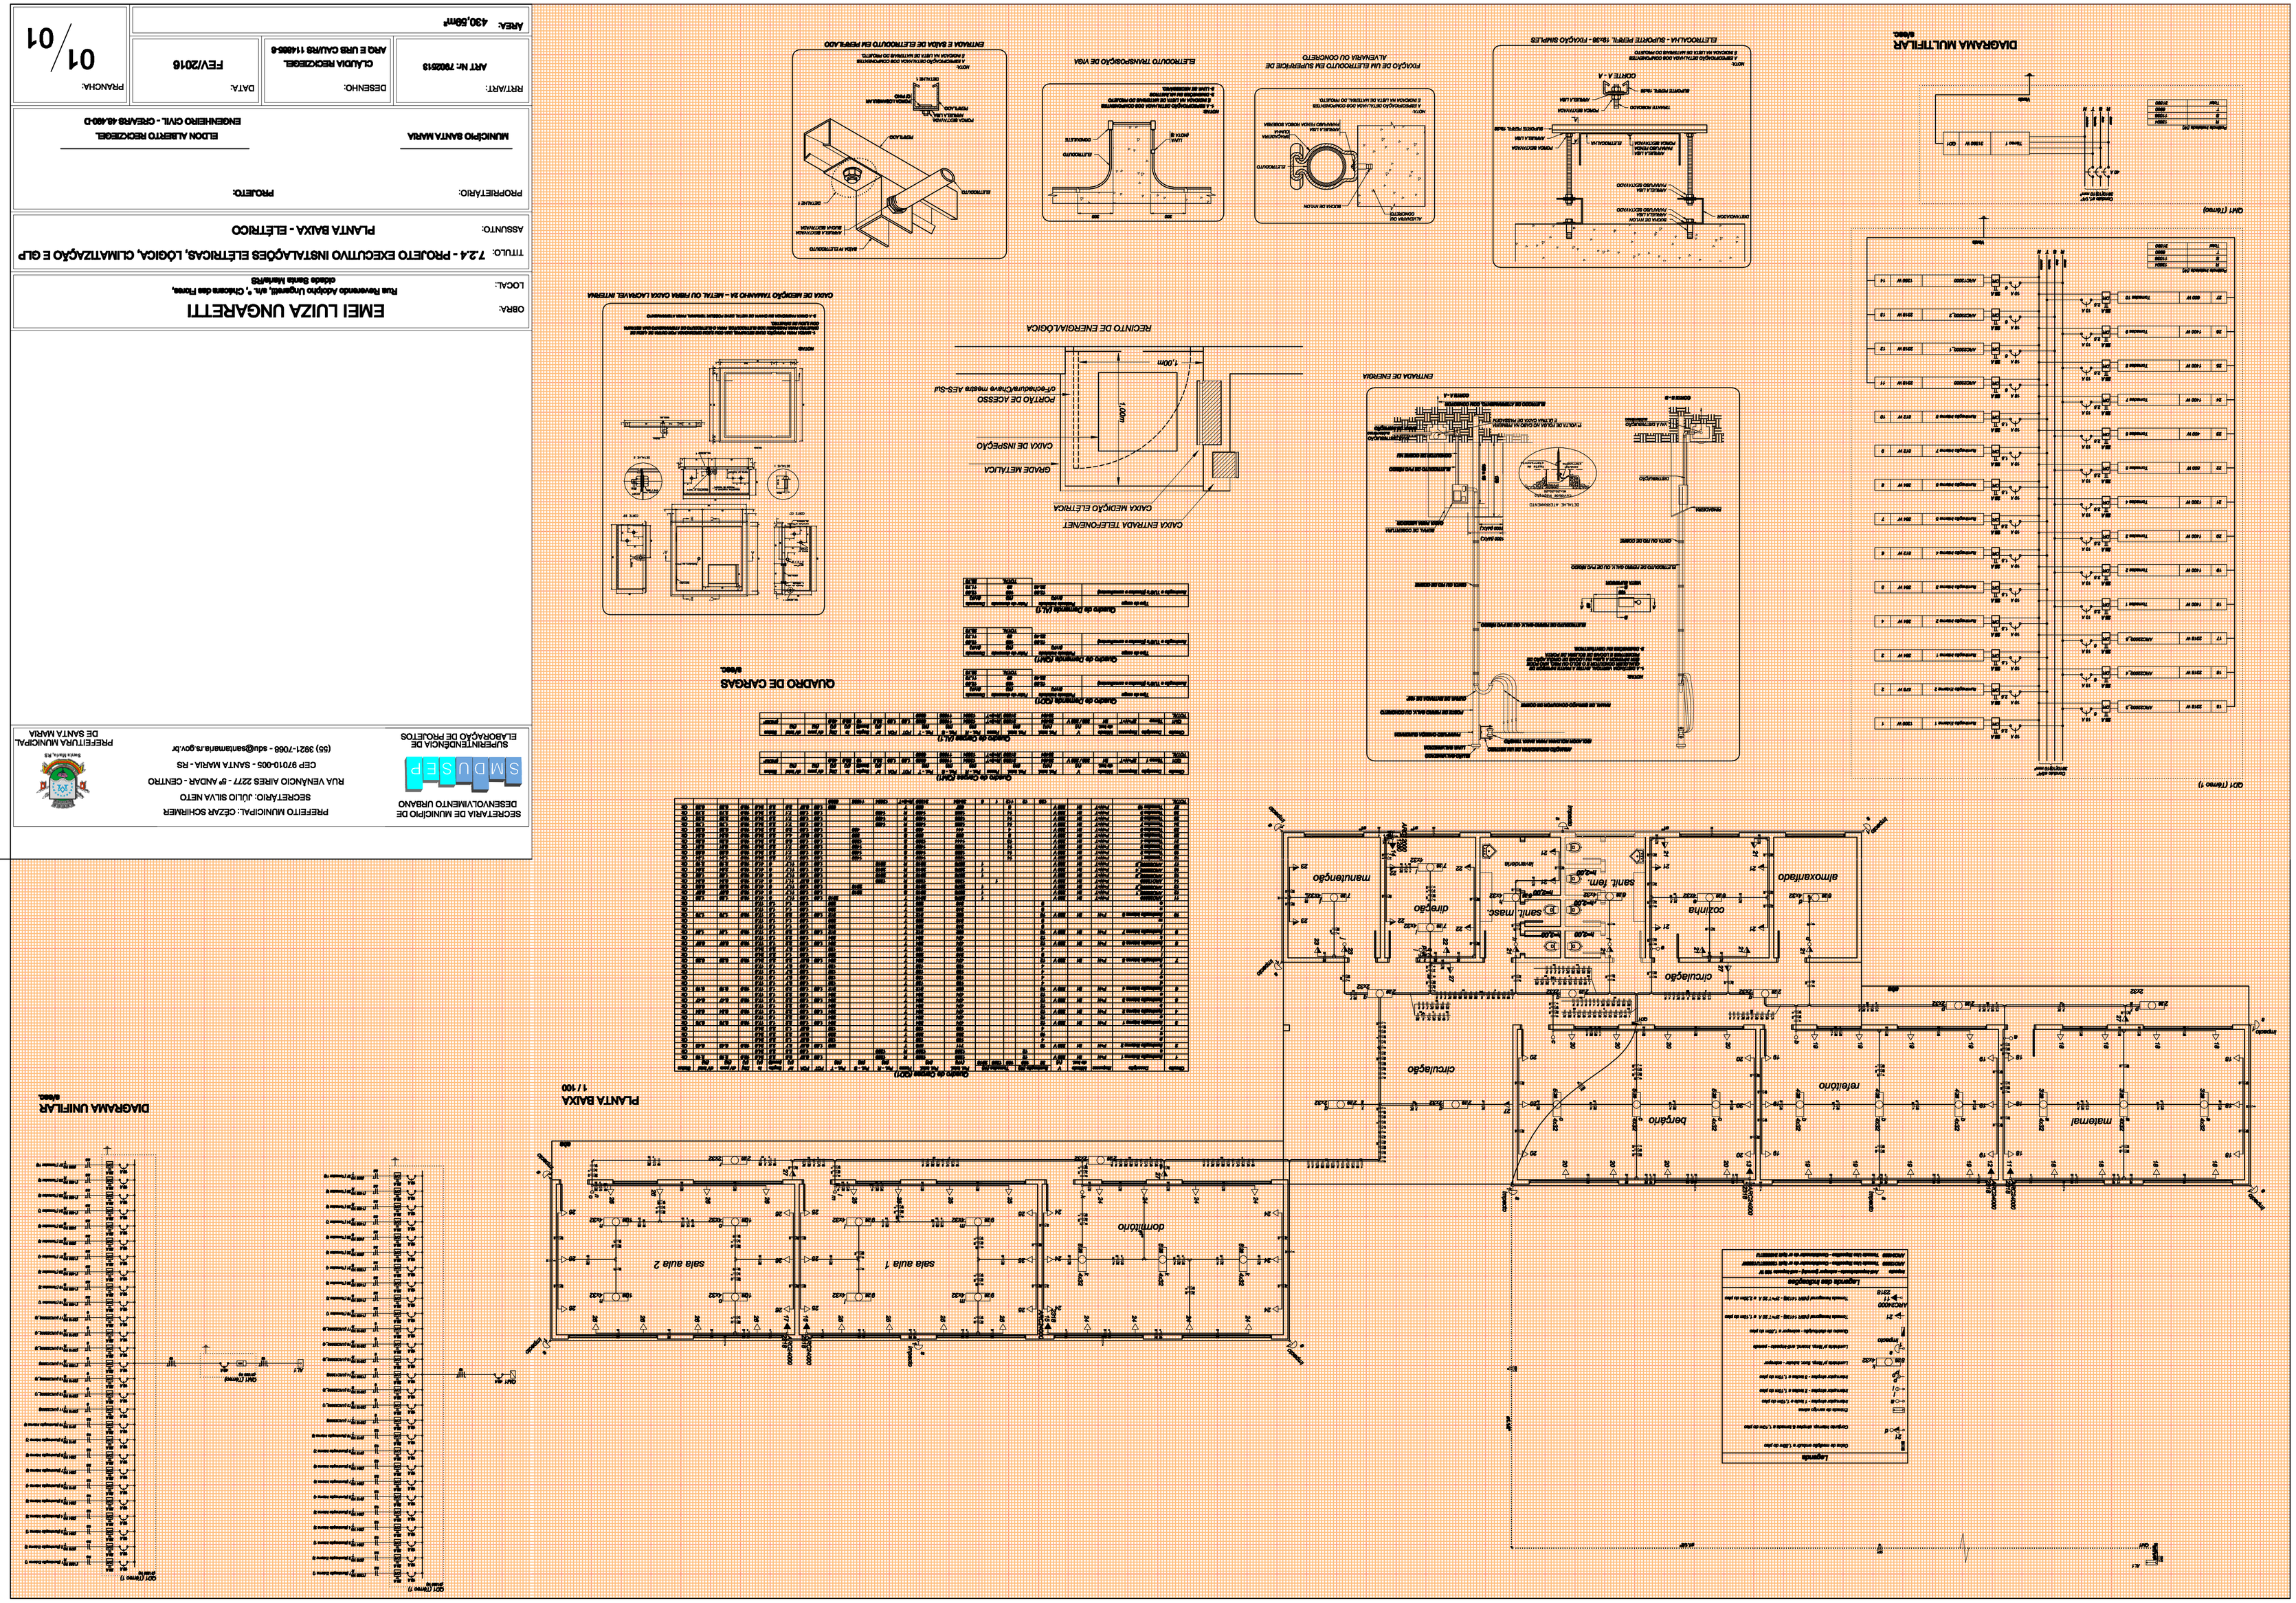
ÁREA: **430,68m²**