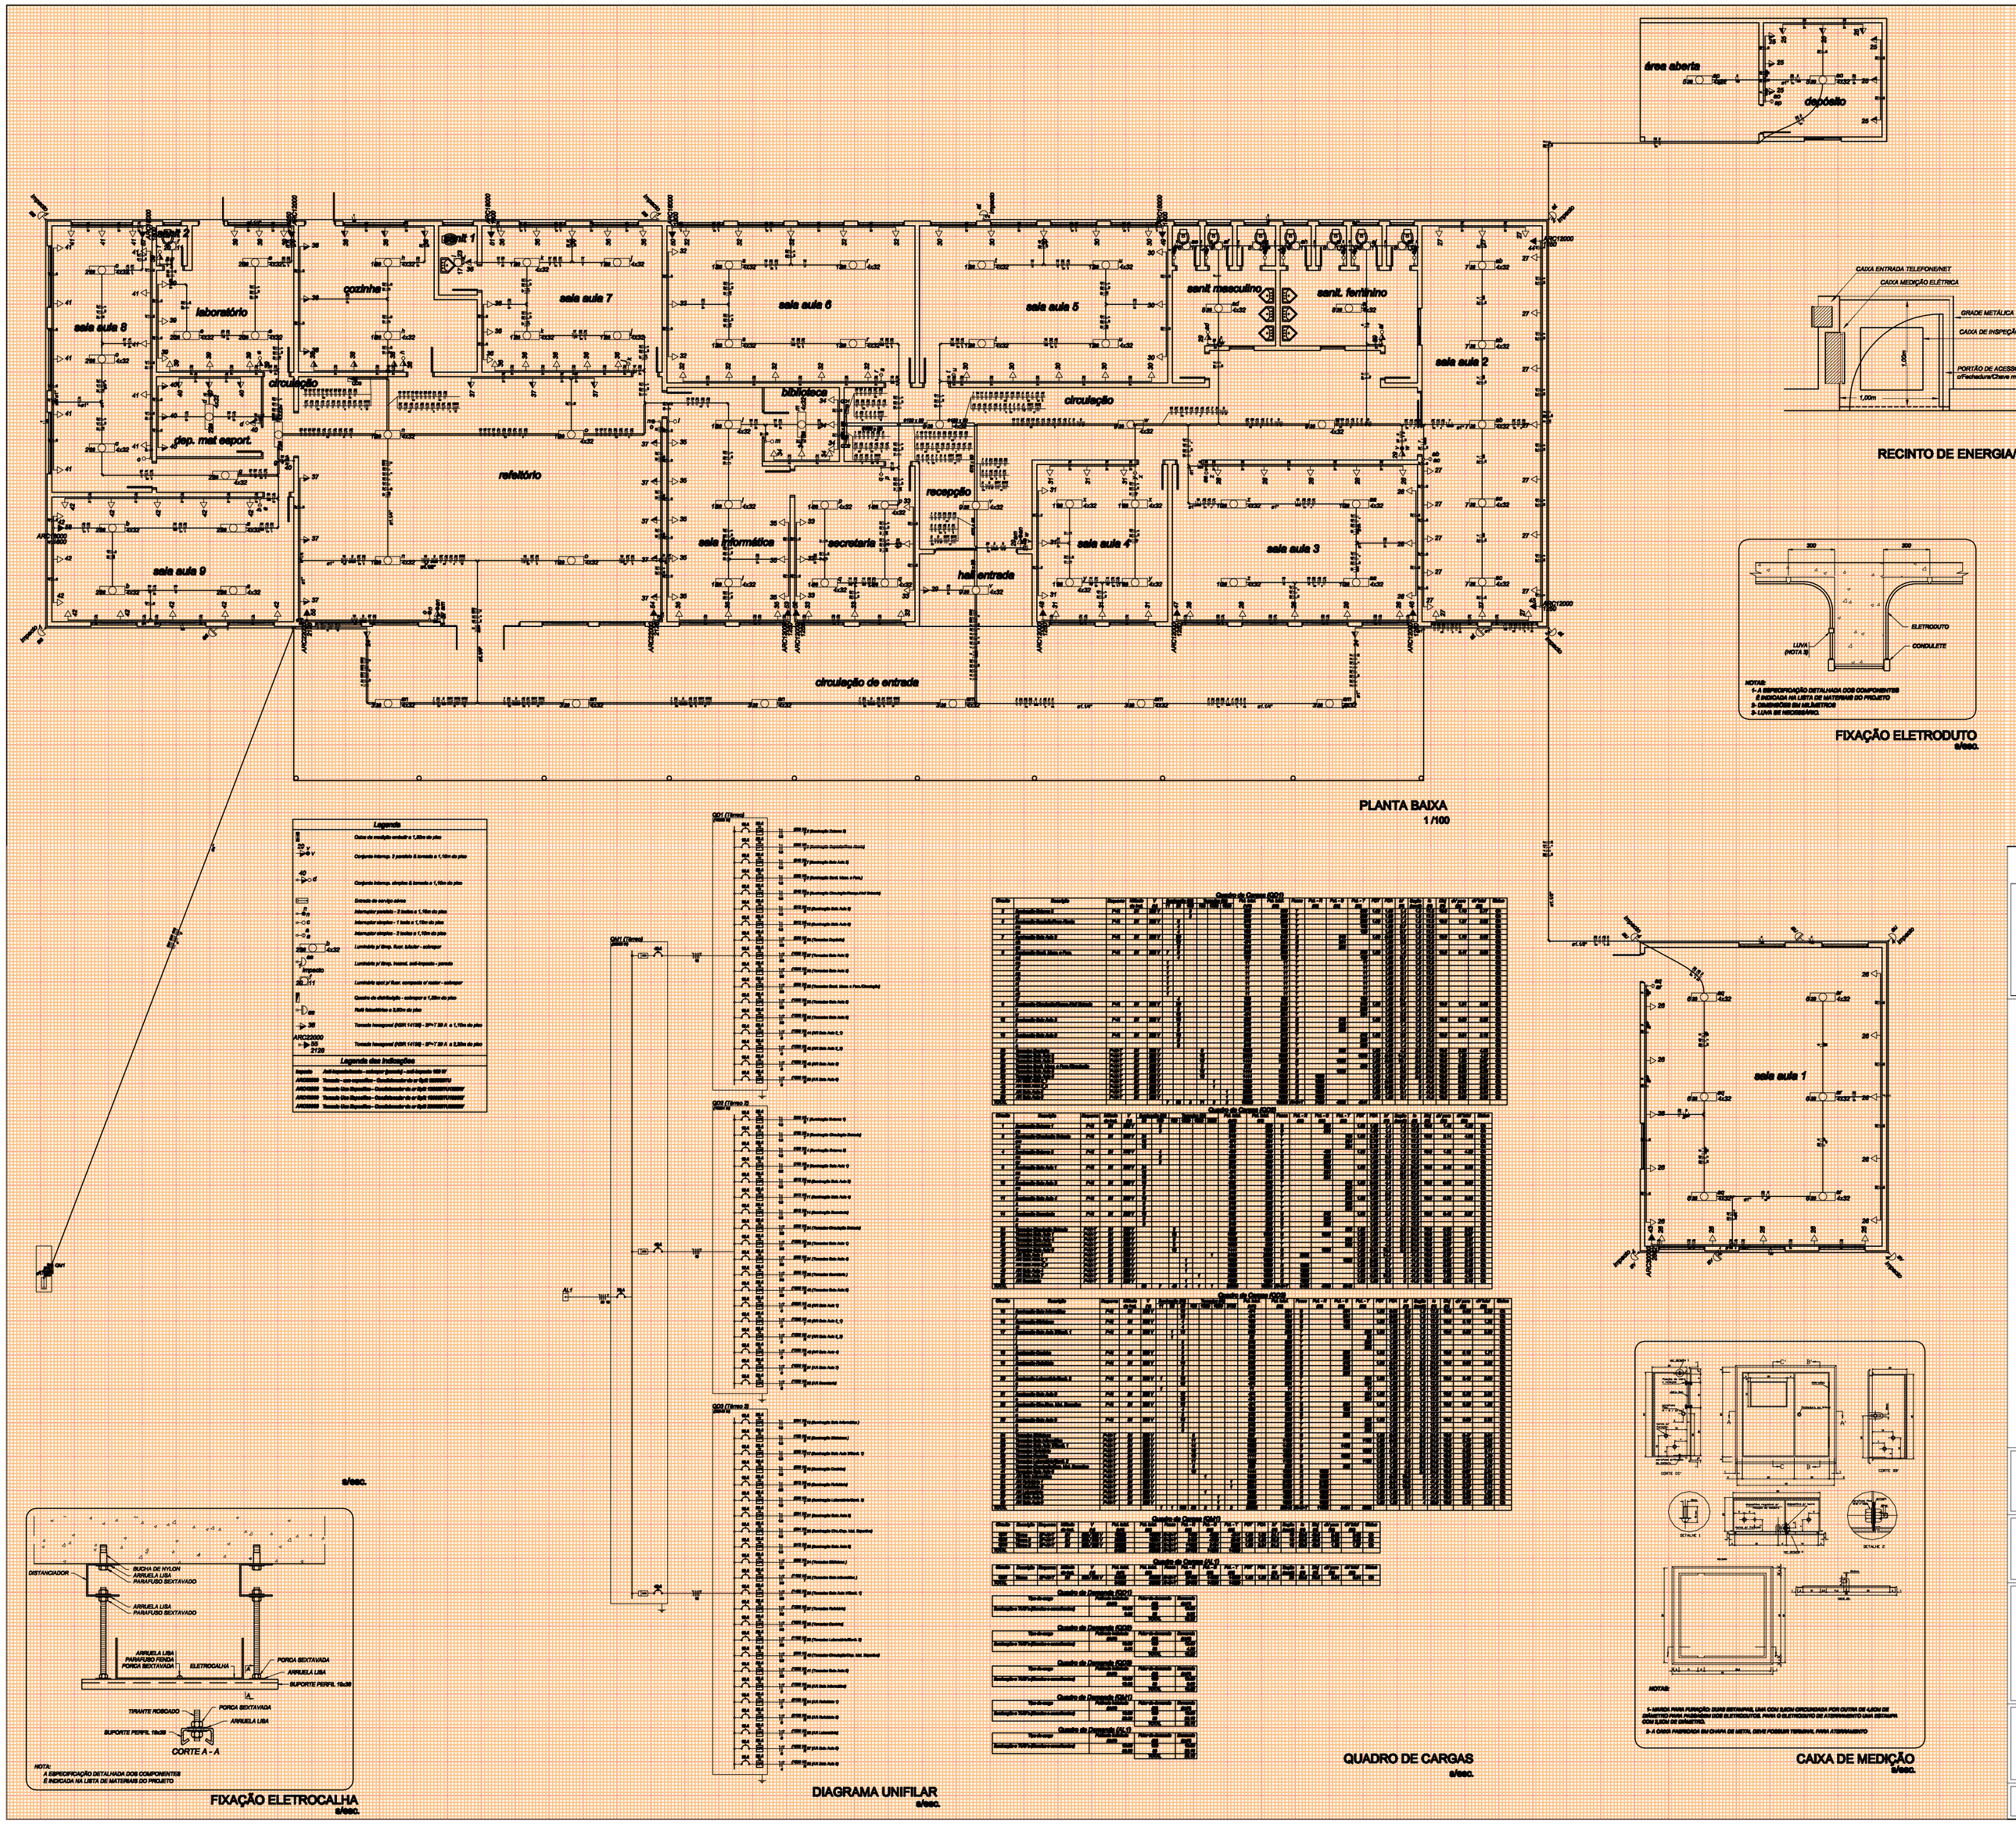

PLANTA BAIXA
1 /100

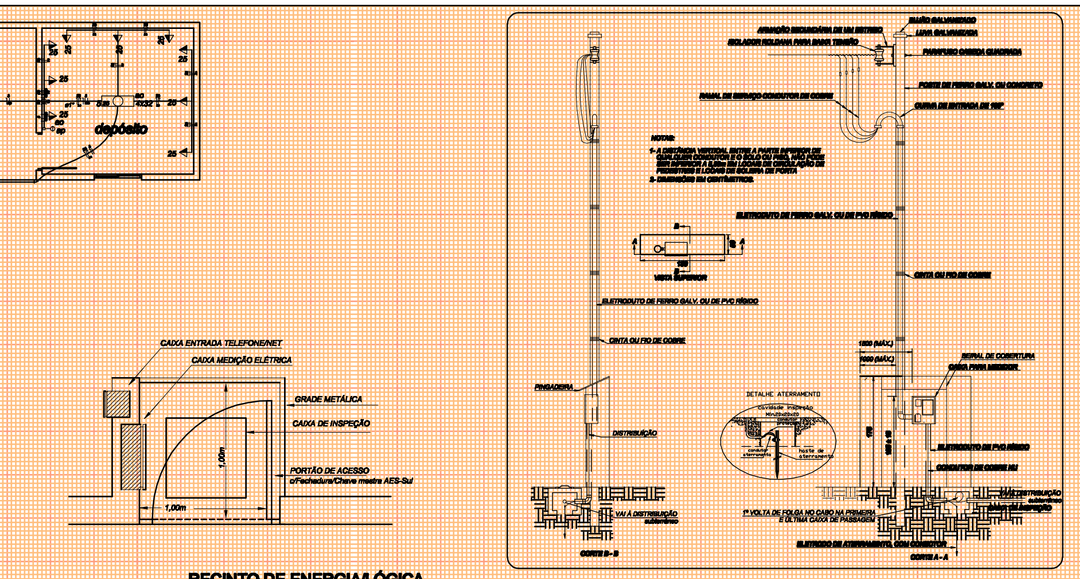
ELETRODUTO DE FERRO GALV. OU DE PVC RÍGIDO
CAIXA DE PASSAGEM
CAIXA DE INSPEÇÃO
PARA-RAIOS
DISTRIBUIÇÃO
DETALHE: ATERRAMENTO
CONDULETE
CONDULETE
CONDULETE
CONDULETE
ELETRODUTO DE FERRO GALV. OU DE PVC RÍGIDO
CONDULETE
CONDULETE
CONDULETE
CONDULETE