

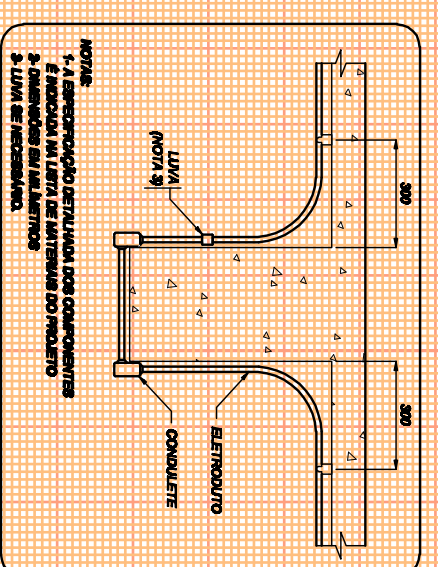
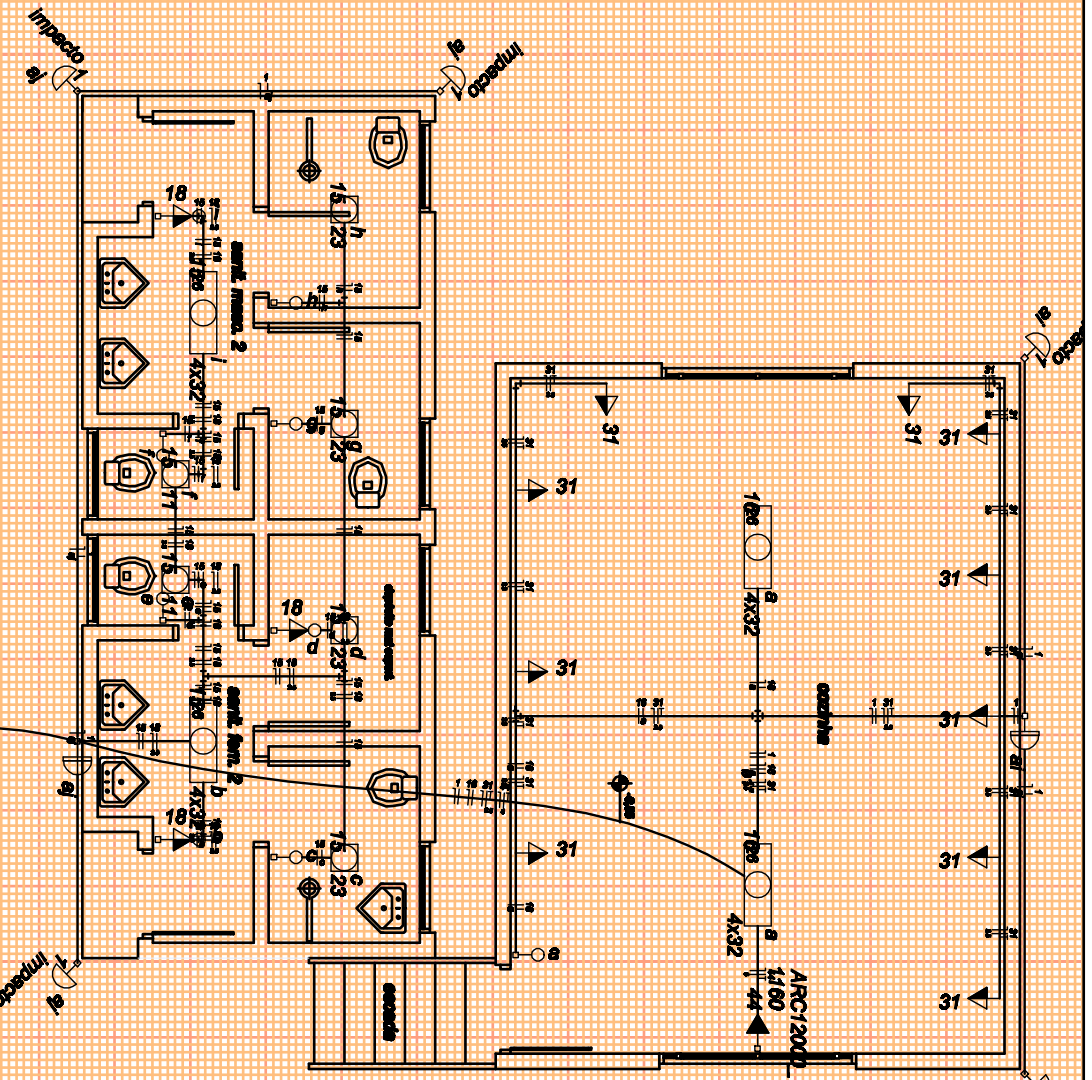



LEGENDA:
 ■ EXISTENTE A= 802,00m²
 □ DEMOLIÇÃO A= 31,75m²

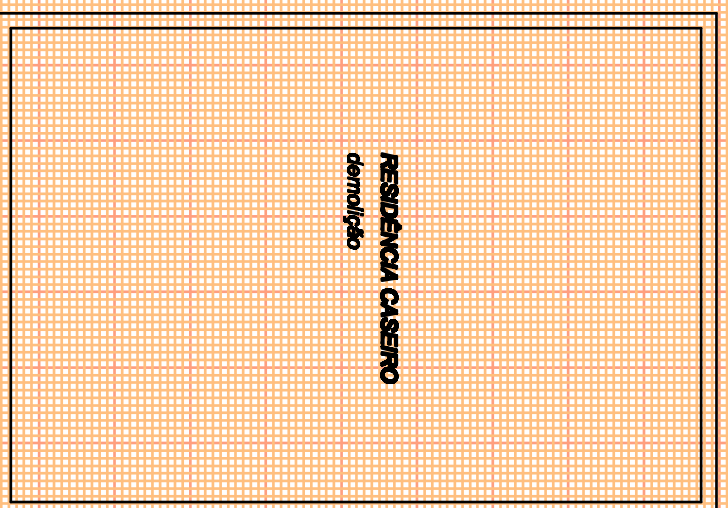



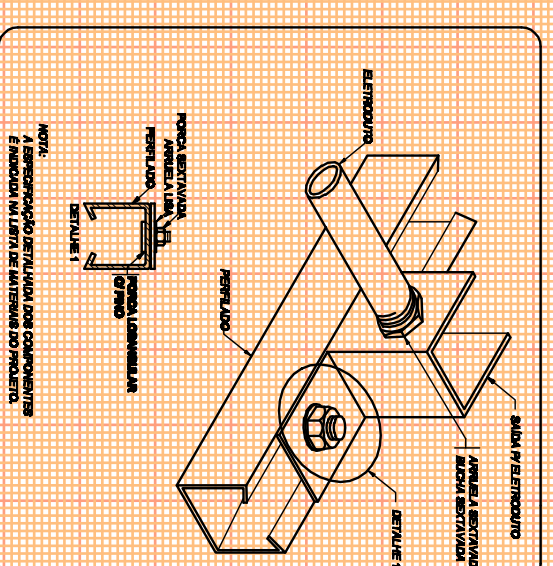


CONEXÃO ELETROTUBO - ELETROCALHA

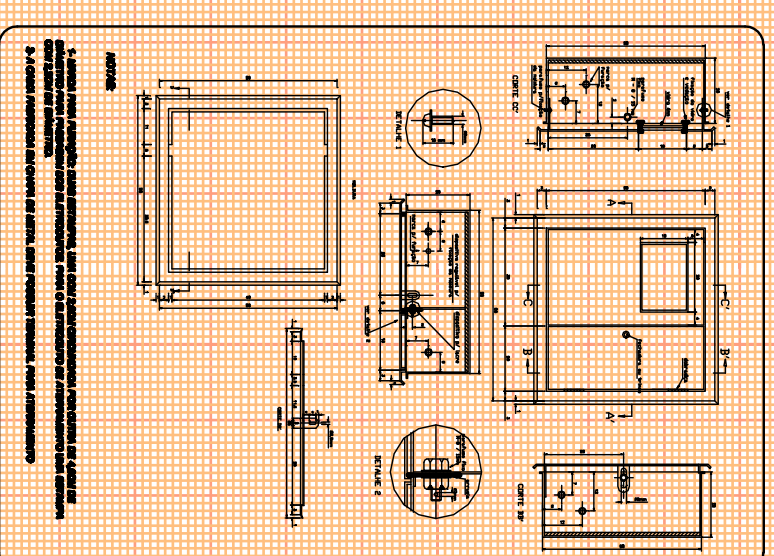


CAIXA DE MEDIÇÃO

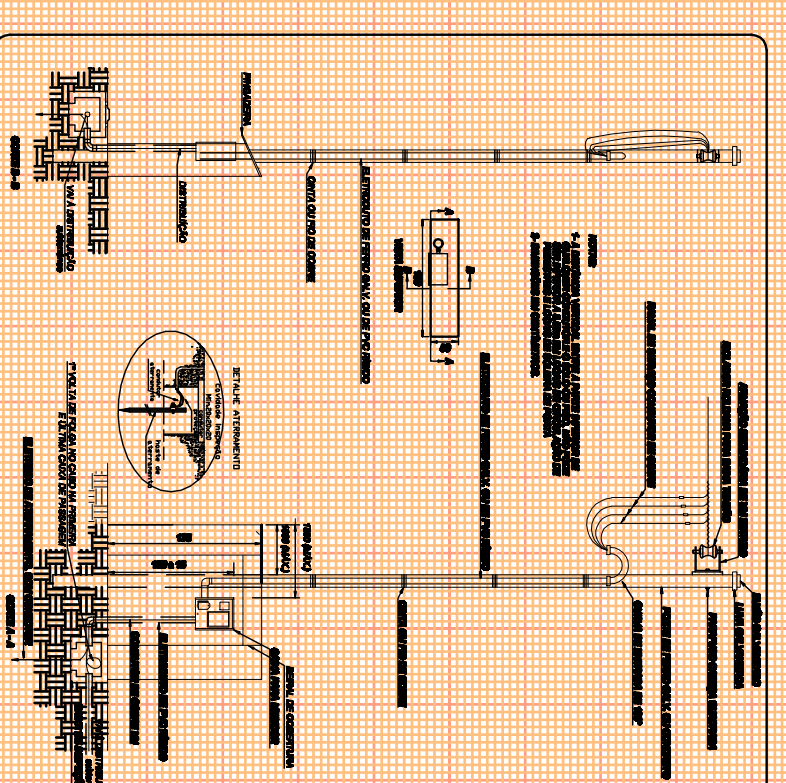


ENTRADA DE ENERGIA

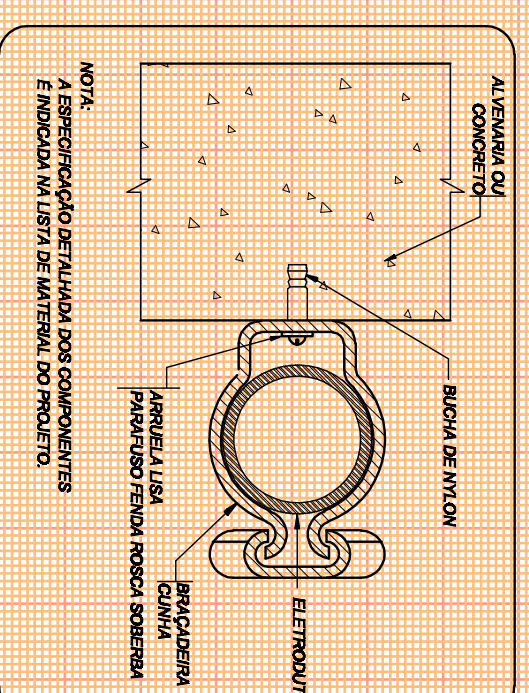


FIXAÇÃO ELETROTUBO

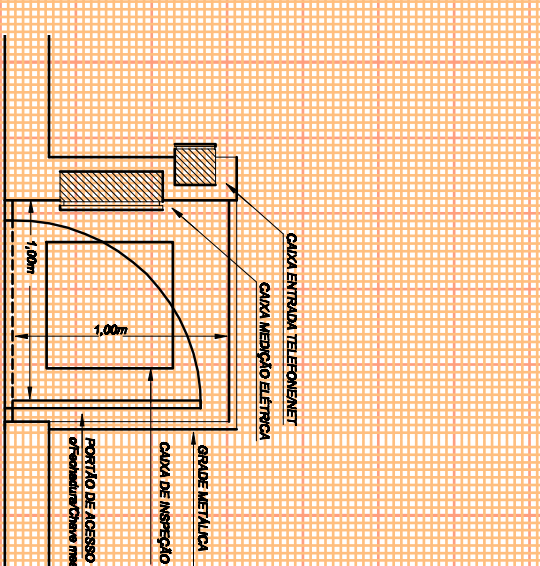


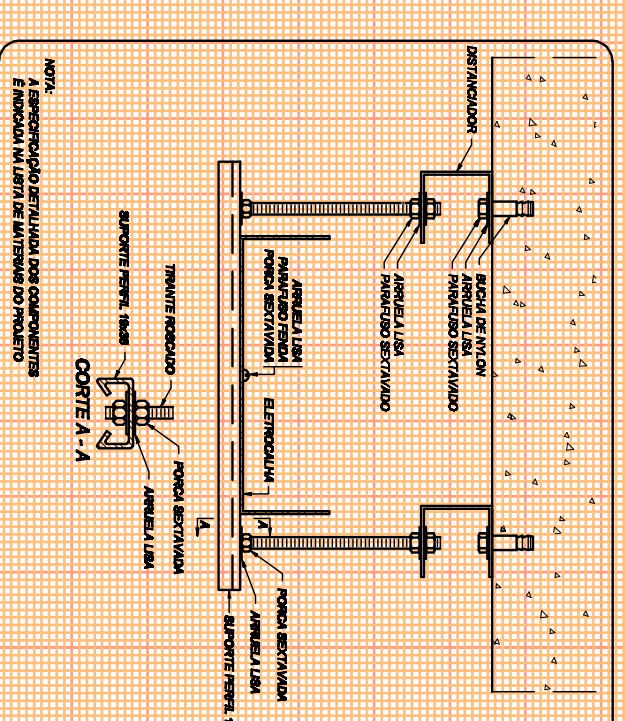

FIXAÇÃO ELETROCALHA

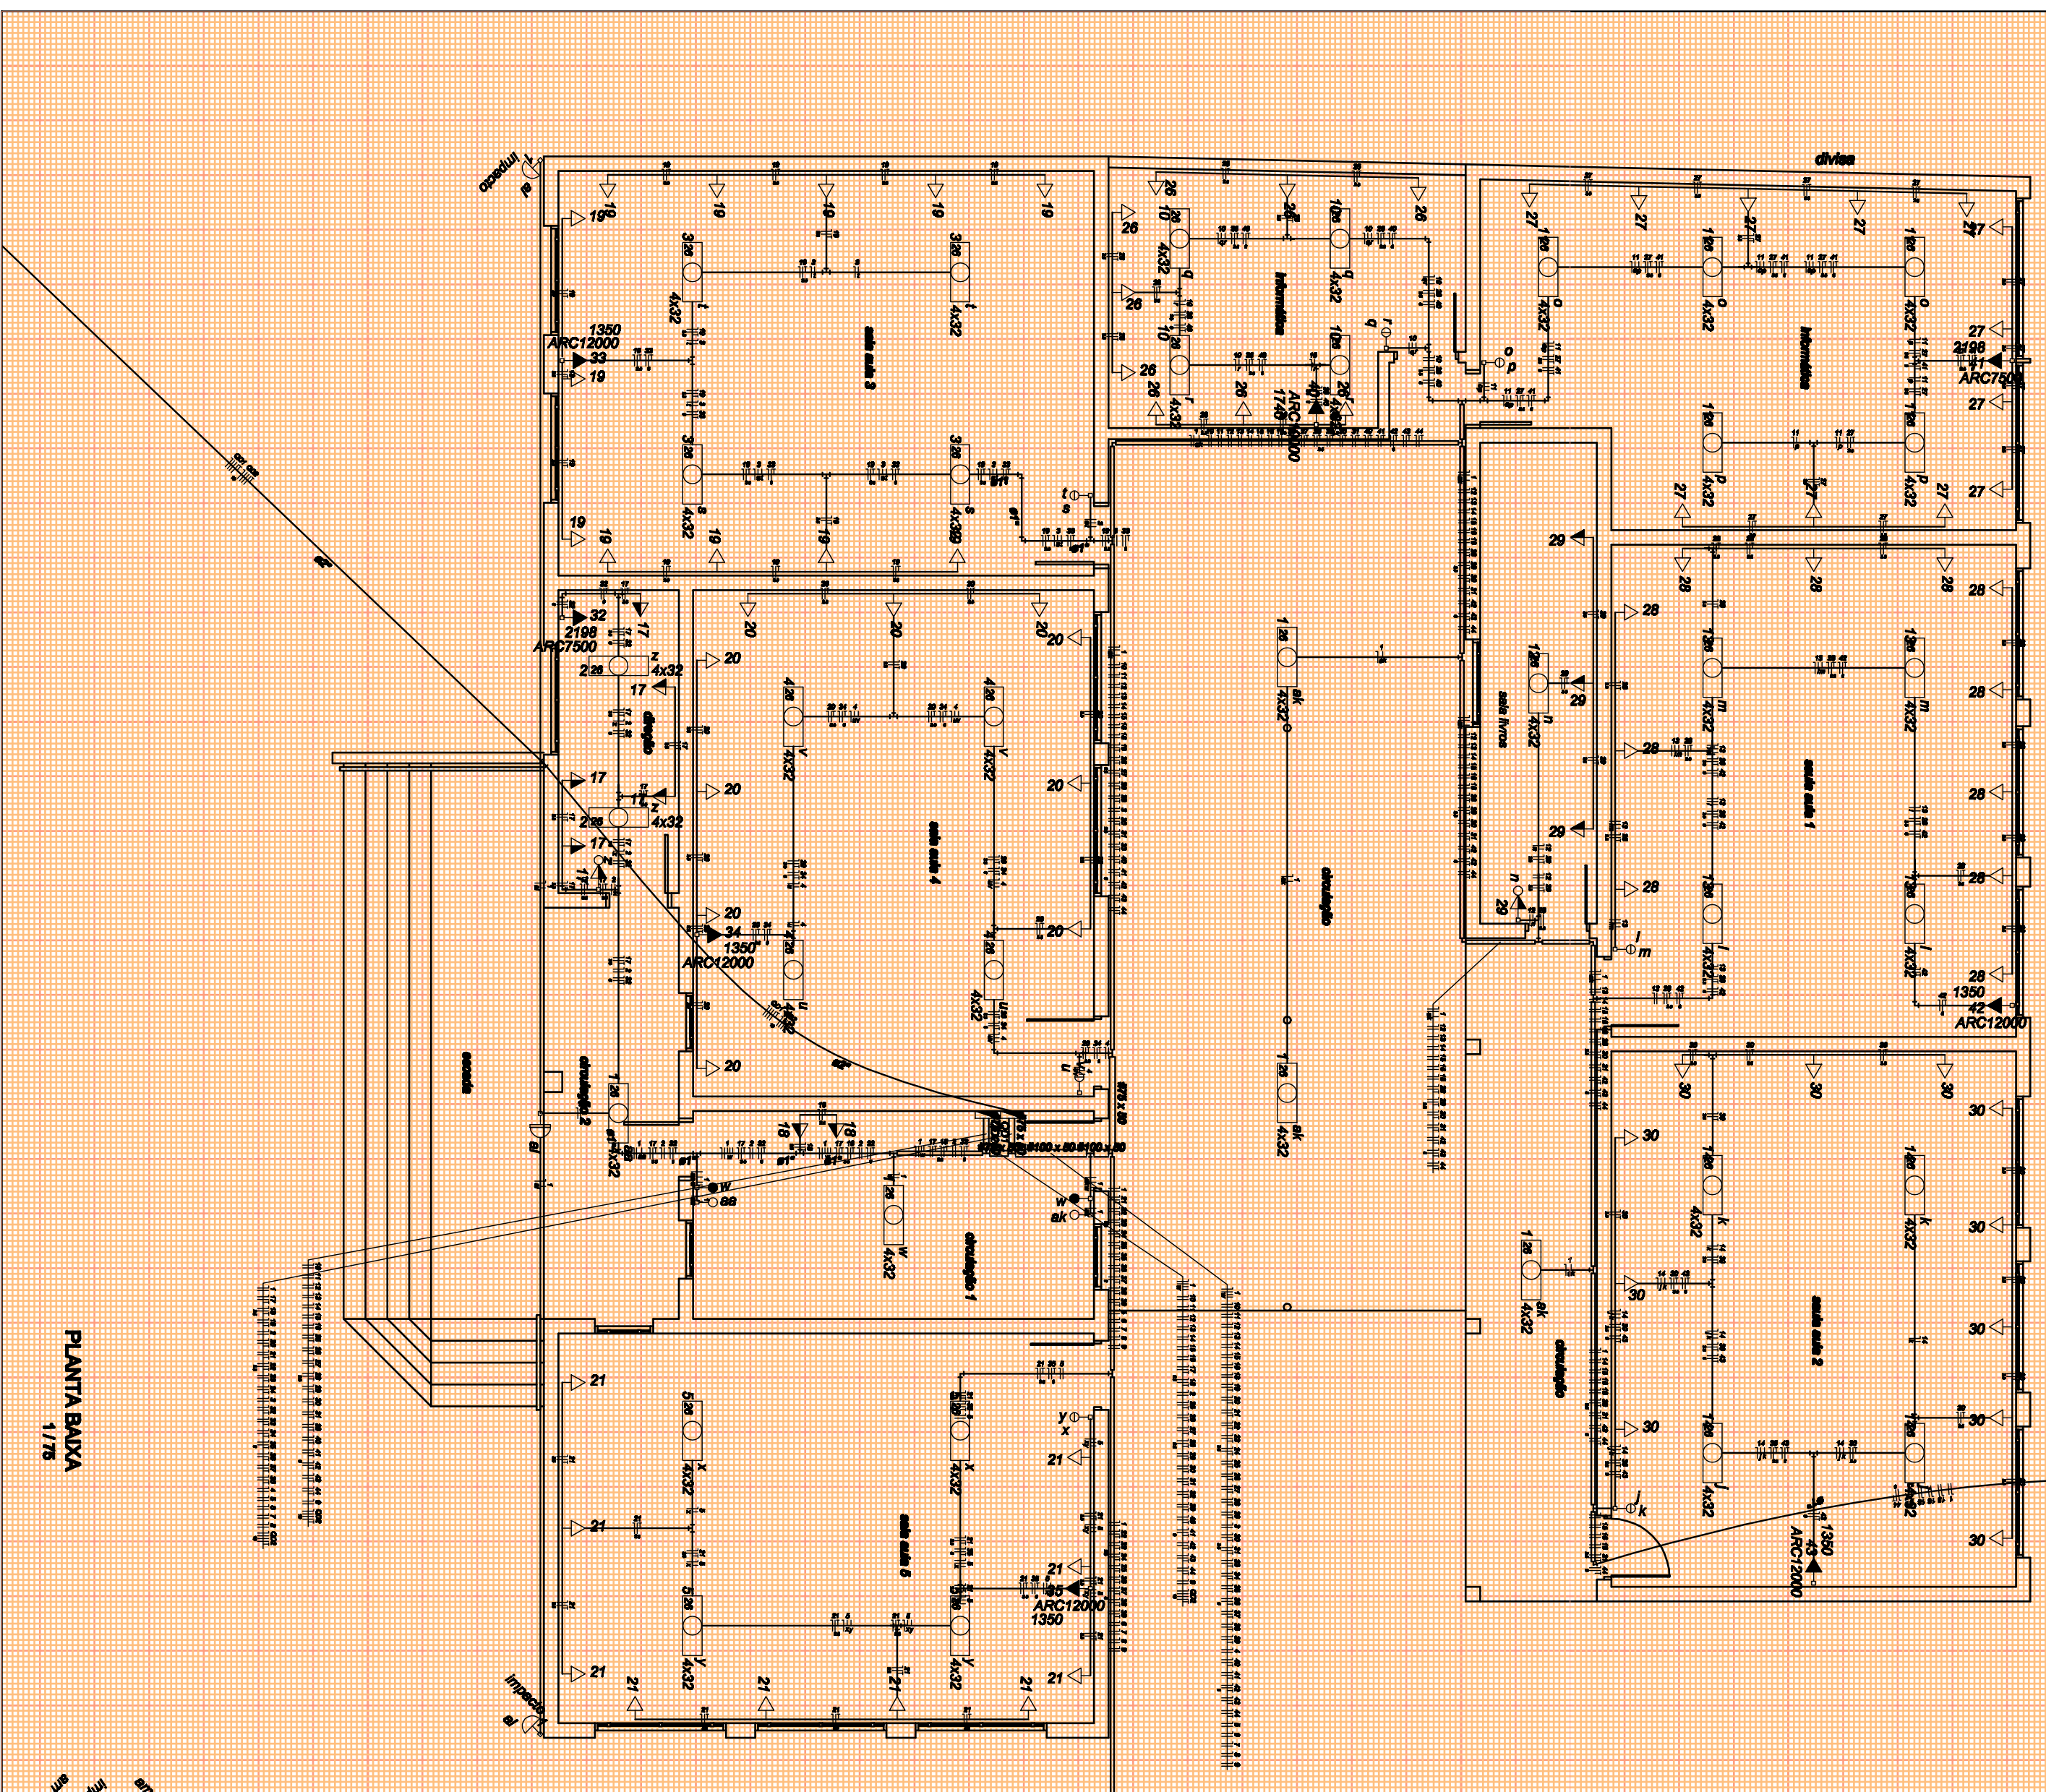

PLANTA BAIXA
1/75

LEGENDA

16	16	16	16

SECRETARIA DE MUNICÍPIO DE DESENVOLVIMENTO URBANO
SMDUSEP
 SUPERINTENDÊNCIA DE ENFERMAGEM DE PROJETOS

PREFEITO MUNICIPAL: CEZAR SCHIMMER
 SECRETÁRIO: JULIO SILVA NETO
 RUA VENÂNCIO ARES 2277 - 9º ANDAR - CENTRO
 CEP 97100-005 - SANTA MARIA - RS
 (51) 3621-1008 - e-mail: smd@smmarras.rs.gov.br

PREFEITURA MUNICIPAL DE SANTA MARIA

OPERAÇÃO: EMEF LIDOVINO FANTON
 Rua Santa Mariana, s/n. - Vila São Ulrico, Bairro Central
 LOCAL: Santa Mariana/RS

TÍTULO: 7.24 - PROJETO EXECUTIVO INSTALAÇÕES ELÉTRICAS, LÓGICA, CLIMATIZAÇÃO E GEP
 ASSUNTO: PLANTA BAIXA - ELÉTRICO - NOVO

PROPRIETÁRIO: MUNICÍPIO SANTA MARIA
 PROJETO: ELDON ALBERTO REZENZEL, ENGENHEIRO CIVIL - CREANS 48.490-D

PROJETADEIRO: CLAUDIA REZENZEL, ARQ E URB CALURS 11486-8
 DATA: DEZ/2016
 PRANCHAS: 01/02

ANEX: 592,00m²