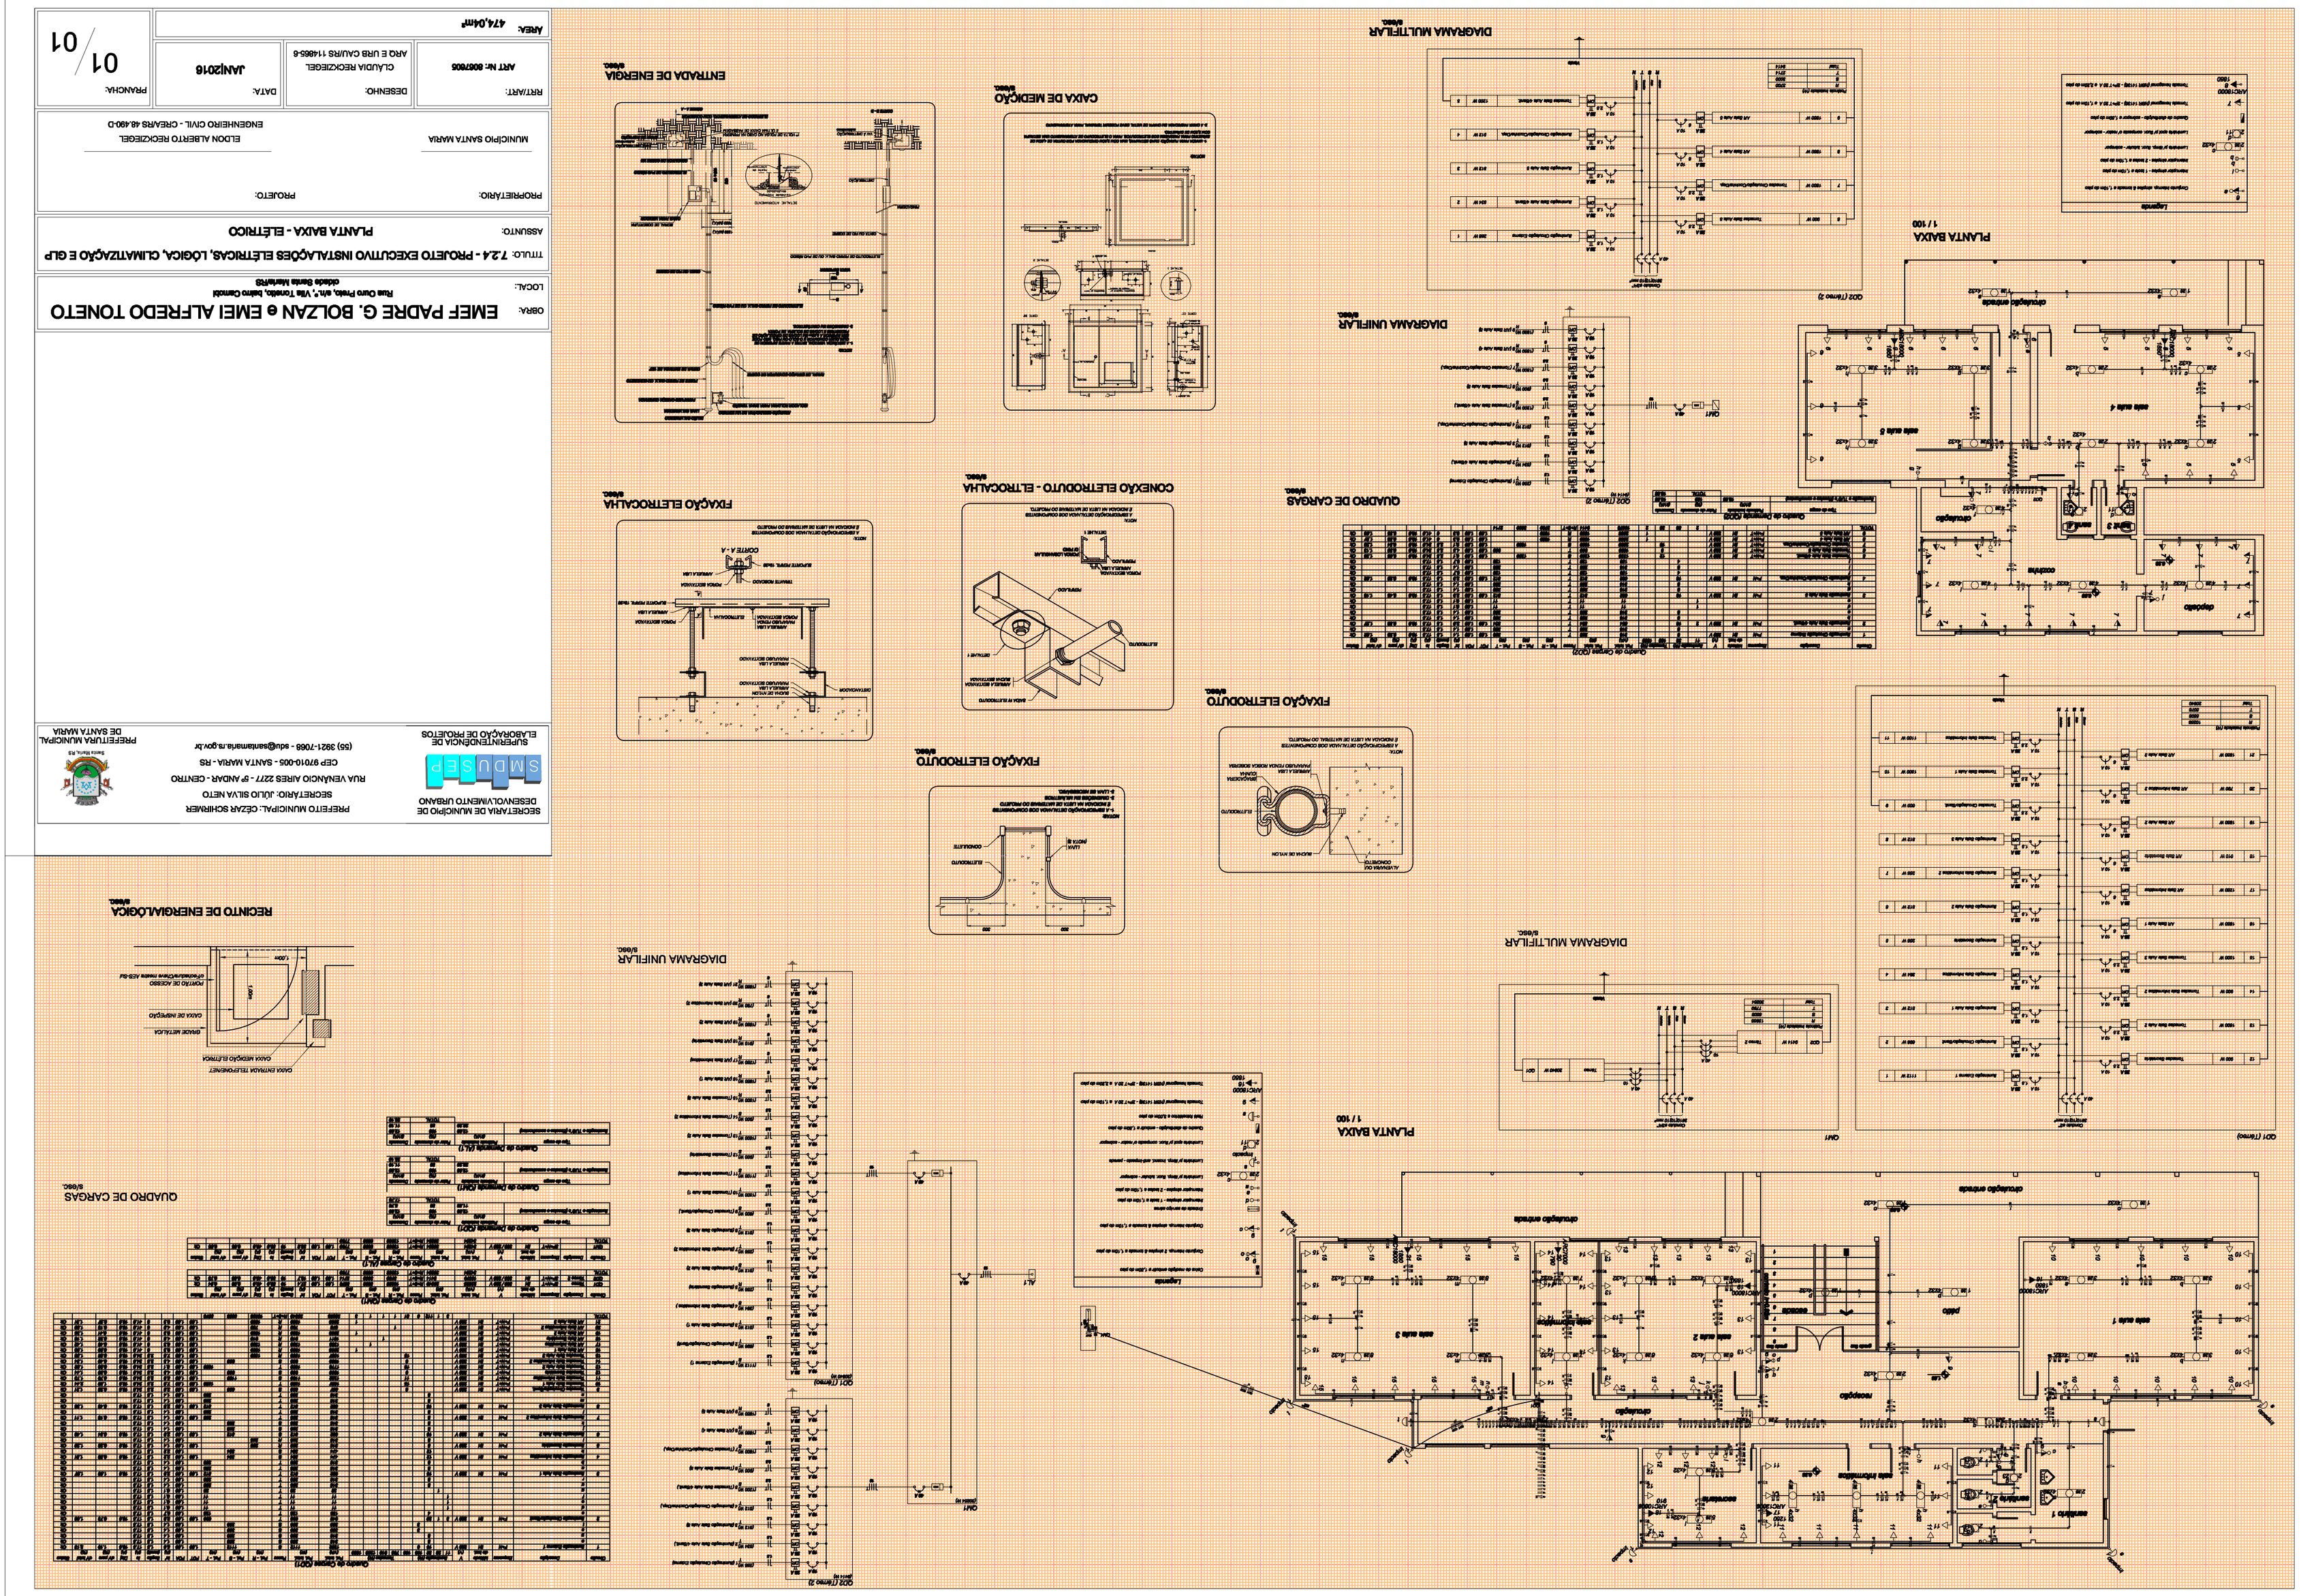

SECRETARIA DE MUNICÍPIO DE DESENVOLVIMENTO URBANO
SMDUSEP
SUPERINTENDÊNCIA DE ELABORAÇÃO DE PROJETOS
PREFEITO MUNICIPAL: CÉZAR SCHIRMER
SECRETÁRIO: JÚLIO SILVA NETO
RUA VENÂNCIO AIRES 2277 - 5º ANDAR - CENTRO
CEP 97010-005 - SANTA MARIA - RS
(55) 3921-7068 - sdu@santamaria.rs.gov.br
PREFEITURA MUNICIPAL DE SANTA MARIA
Santa Maria, RS
OBRA: EMEF PADRE G. BOLZAN e EMEI ALFREDO TONETO
LOCAL: Rua Ouro Preto, s/n.º, Vila Tonetto, bairro Camobi cidade Santa Maria/RS
TITULO: 7.2.4 - PROJETO EXECUTIVO INSTALAÇÕES ELÉTRICAS, LÓGICA, CLIMATIZAÇÃO E GLP
ASSUNTO: PLANTA BAIXA - ELÉTRICO
PROPRIETÁRIO: MUNICÍPIO SANTA MARIA
PROJETO: ELDON ALBERTO RECKZIEGEL ENGENHEIRO CIVIL - CREA/RS 48.490-D
RRT/ART: ART Nº: 8067605
DESENHO: CLÁUDIA RECKZIEGEL ARQ E URB CAU/RS 114865-6
DATA: JAN|2016
PRANCHA: 01/01
ÁREA: 474,04m²
ENTRADA DE ENERGIA s/esc.
CAIXA DE MEDIÇÃO s/esc.
DIAGRAMA MULTIFILAR s/esc.
PLANTA BAIXA 1 / 100
QUADRO DE CARGAS s/esc.
FIXAÇÃO ELETROCALHA s/esc.
CONEXÃO ELETRODUTO - ELTROCALHA s/esc.
FIXAÇÃO ELETRODUTO s/esc.
FIXAÇÃO ELETRODUTO s/esc.
DIAGRAMA UNIFILAR s/esc.
DIAGRAMA MULTIFILAR s/esc.
PLANTA BAIXA 1 / 100
QUADRO DE CARGAS s/esc.
RECINTO DE ENERGIA/LÓGICA s/esc.