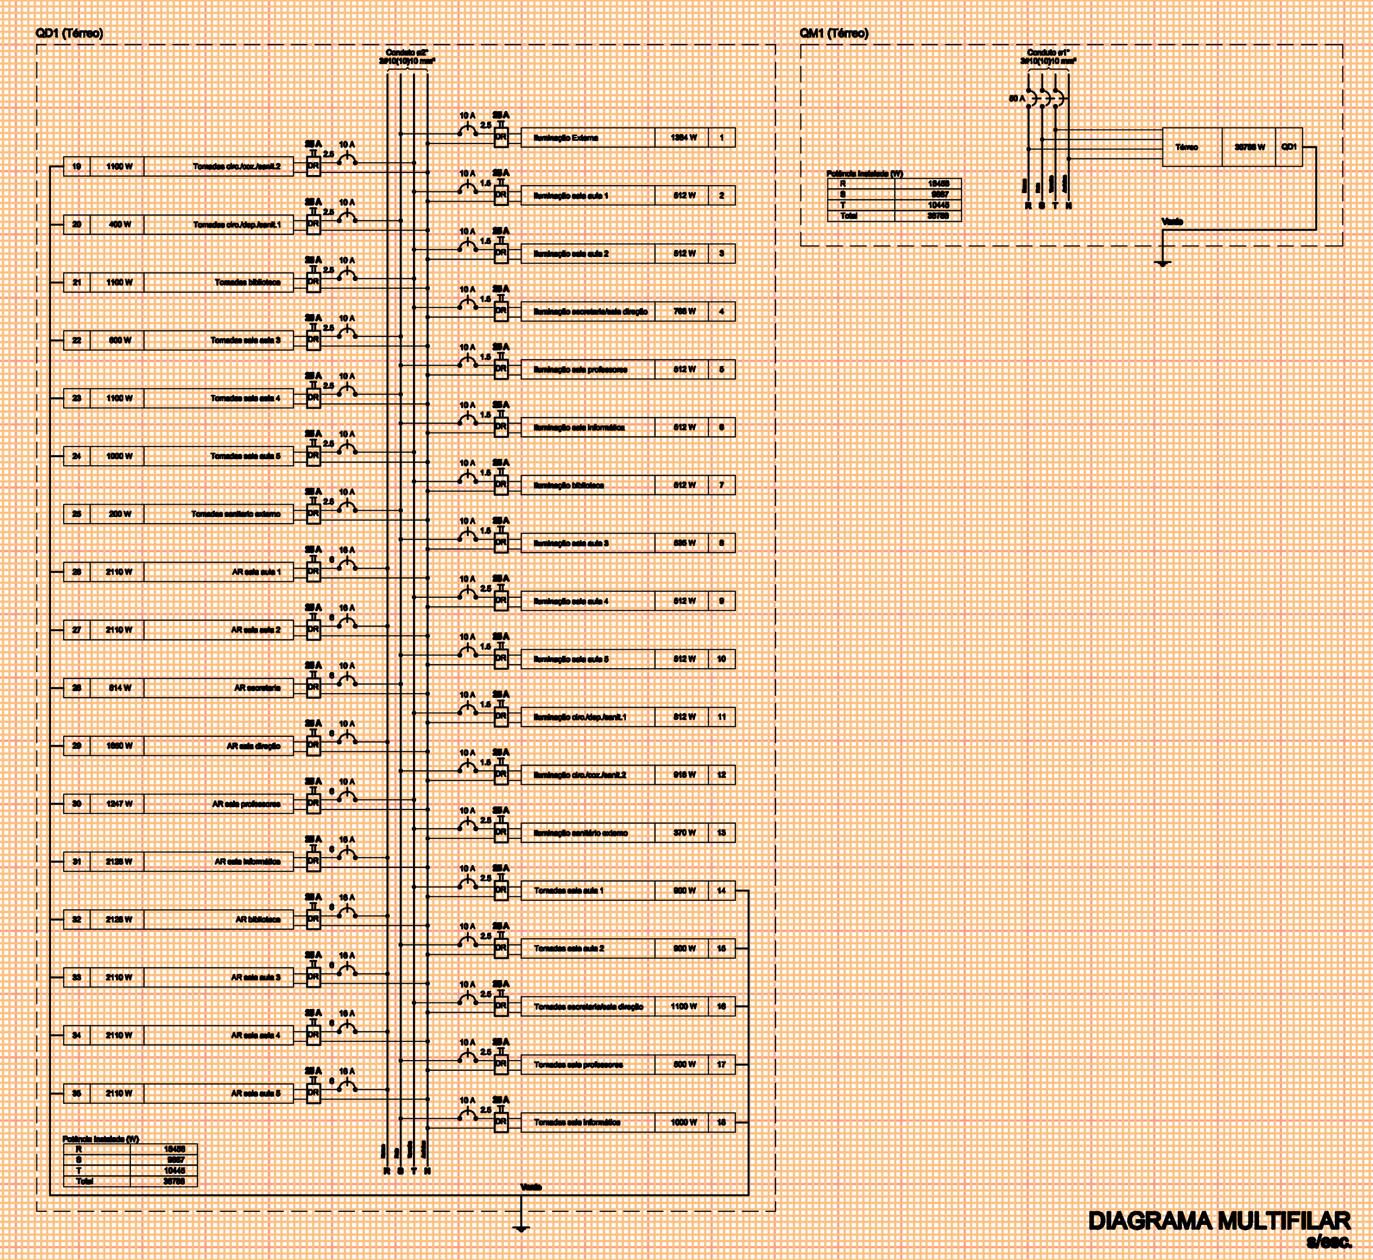

DIAGRAMA MULTIFILAR
s/esc.

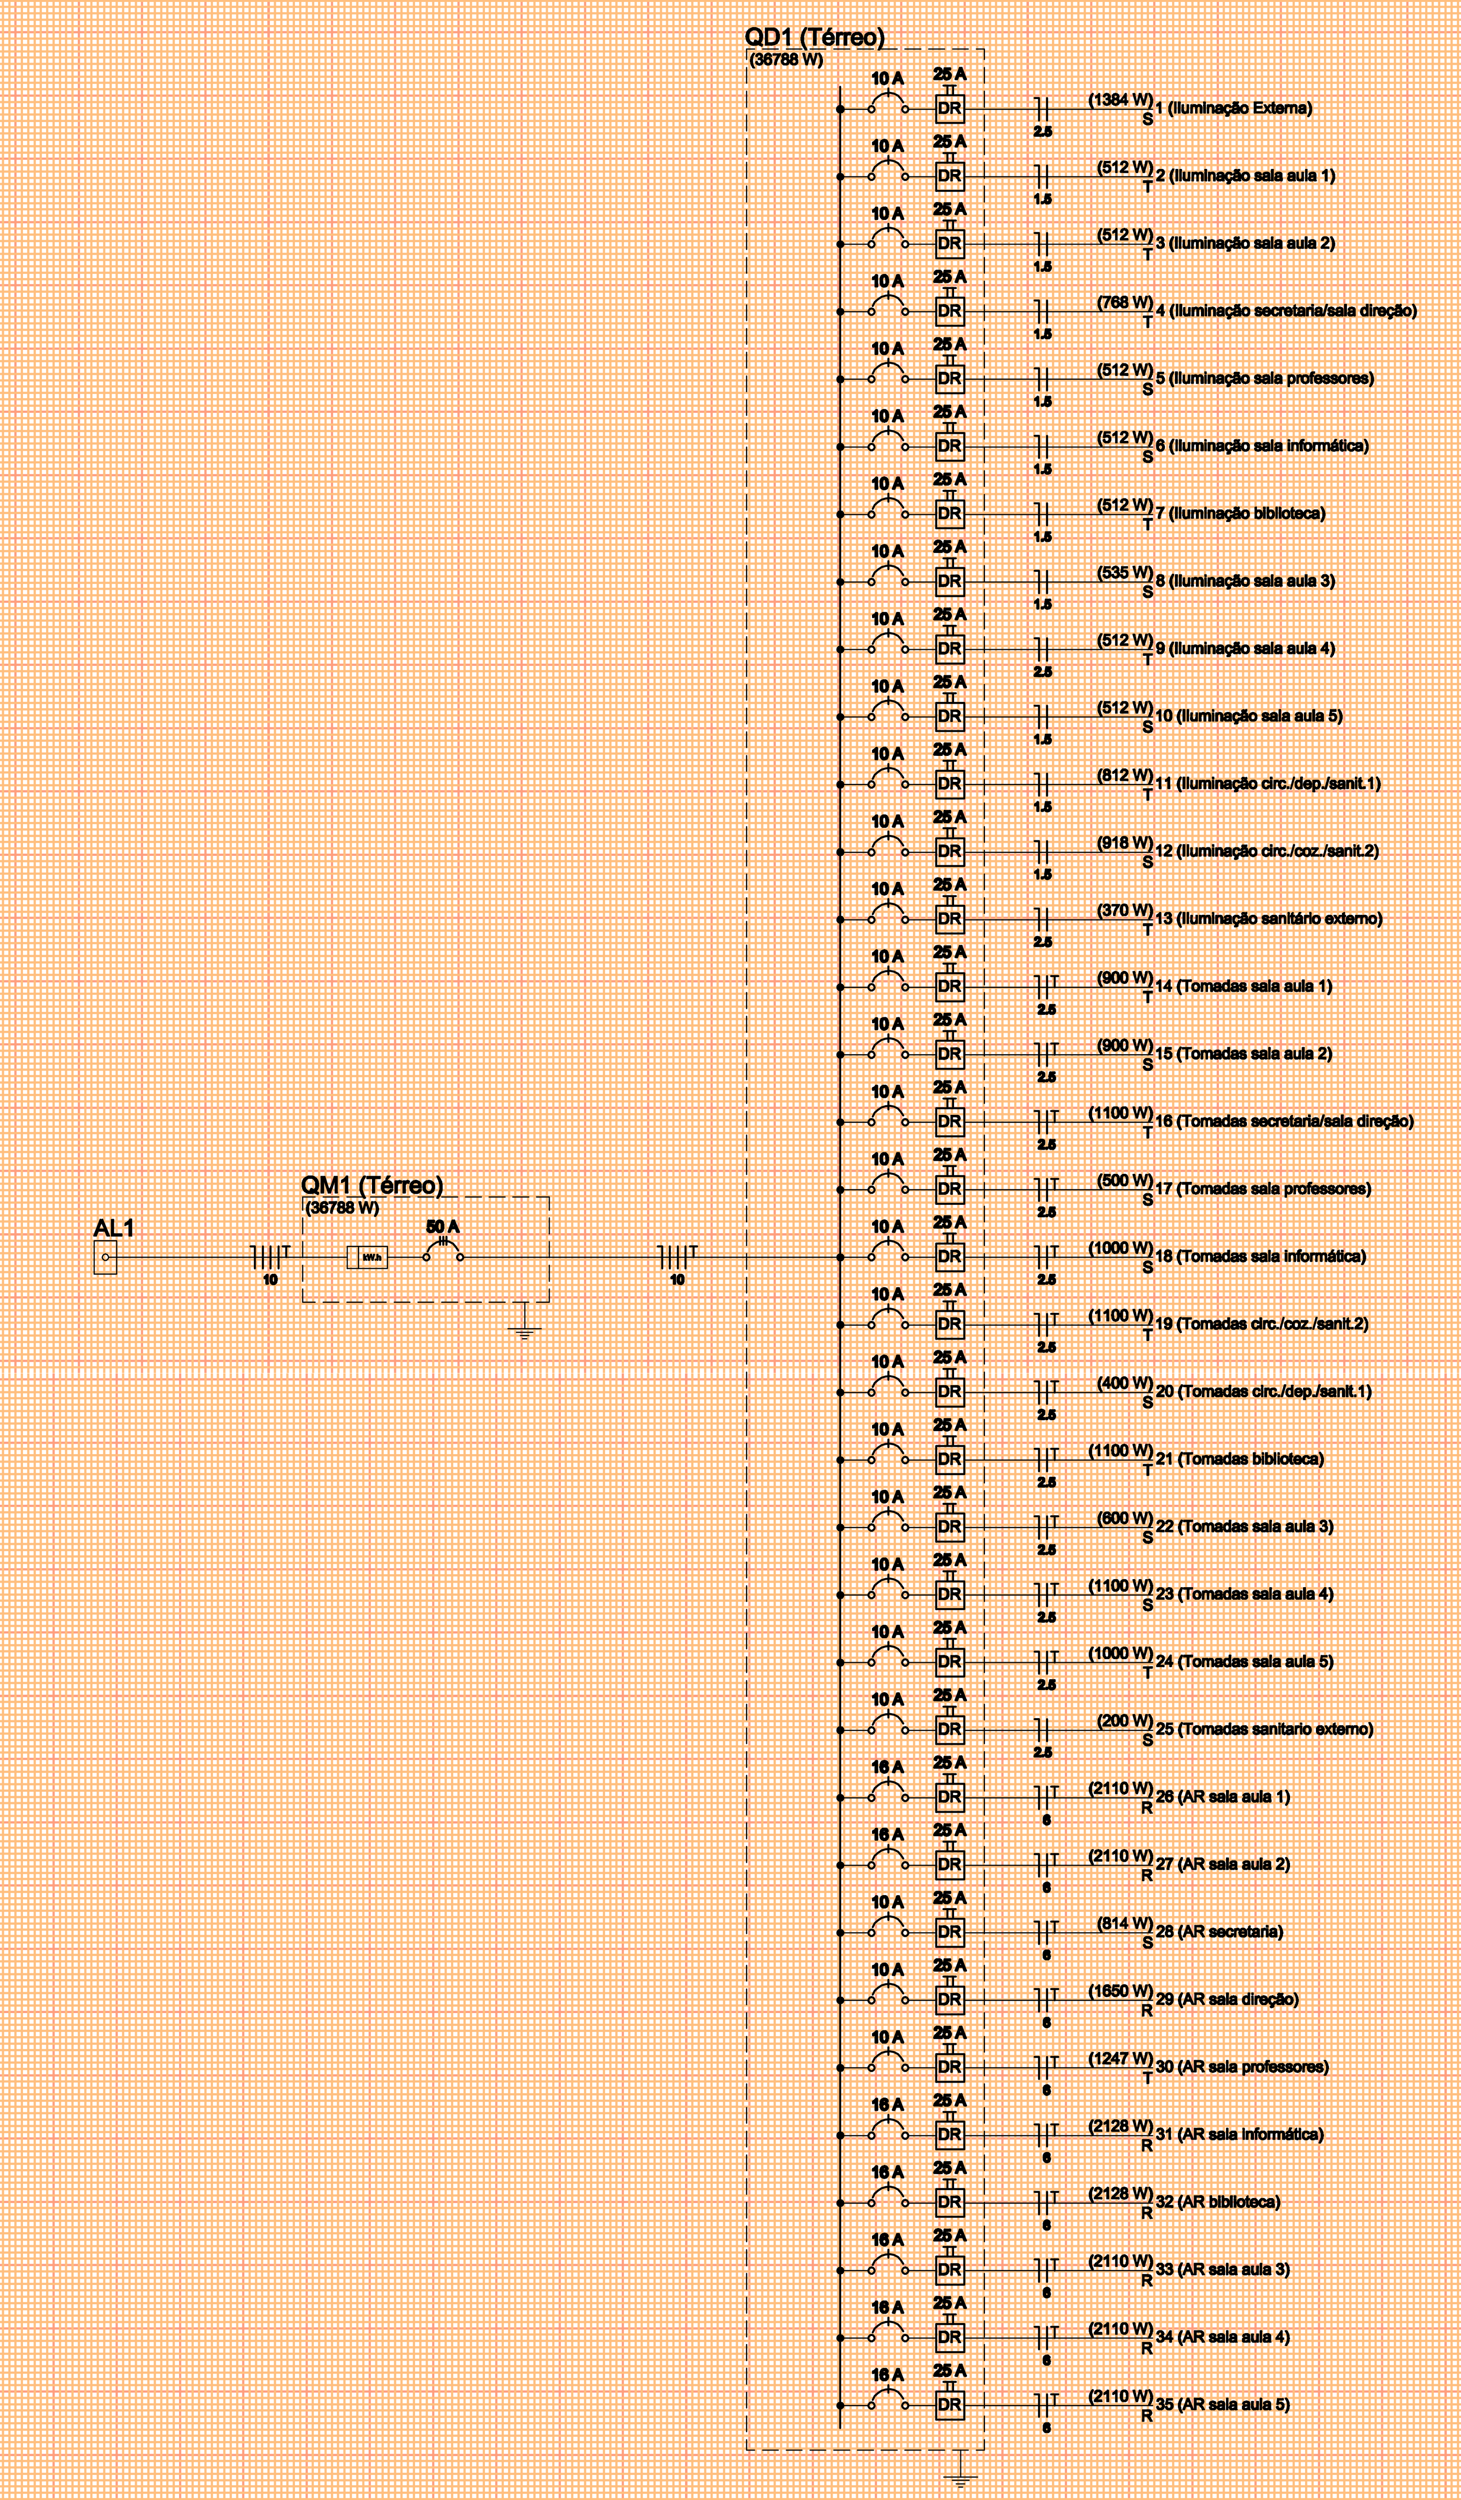

DIAGRAMA UNIFILAR
s/esc.

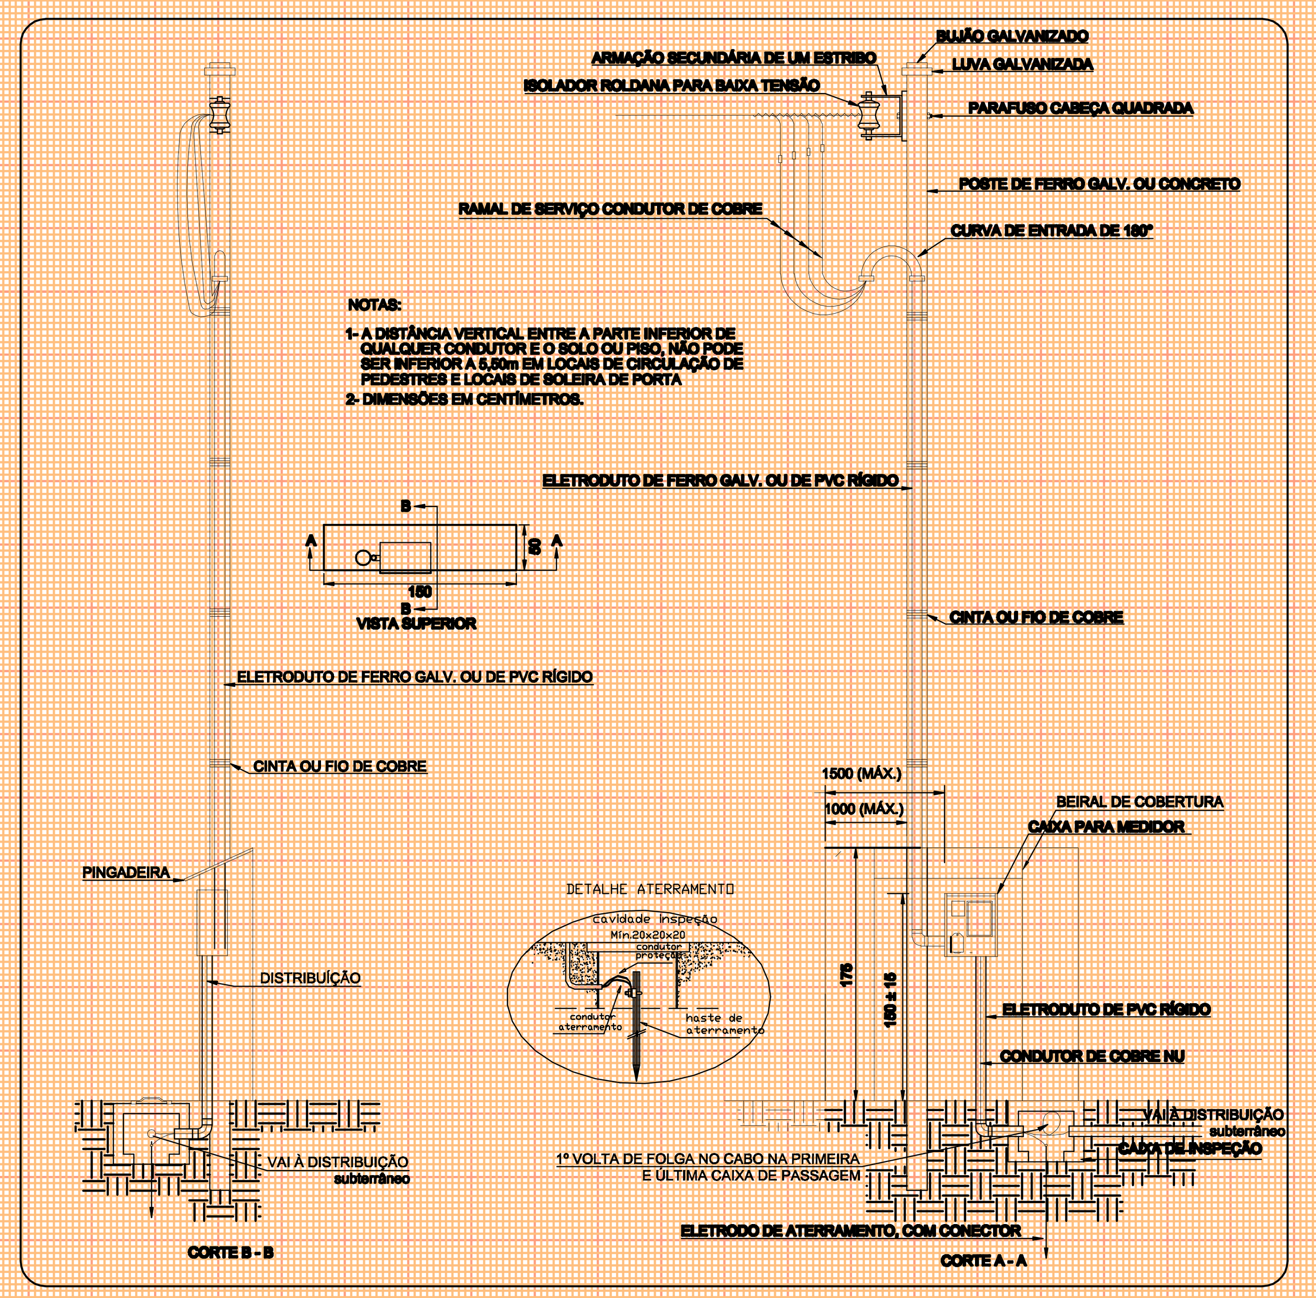

ENTRADA DE ENERGIA
s/esc.

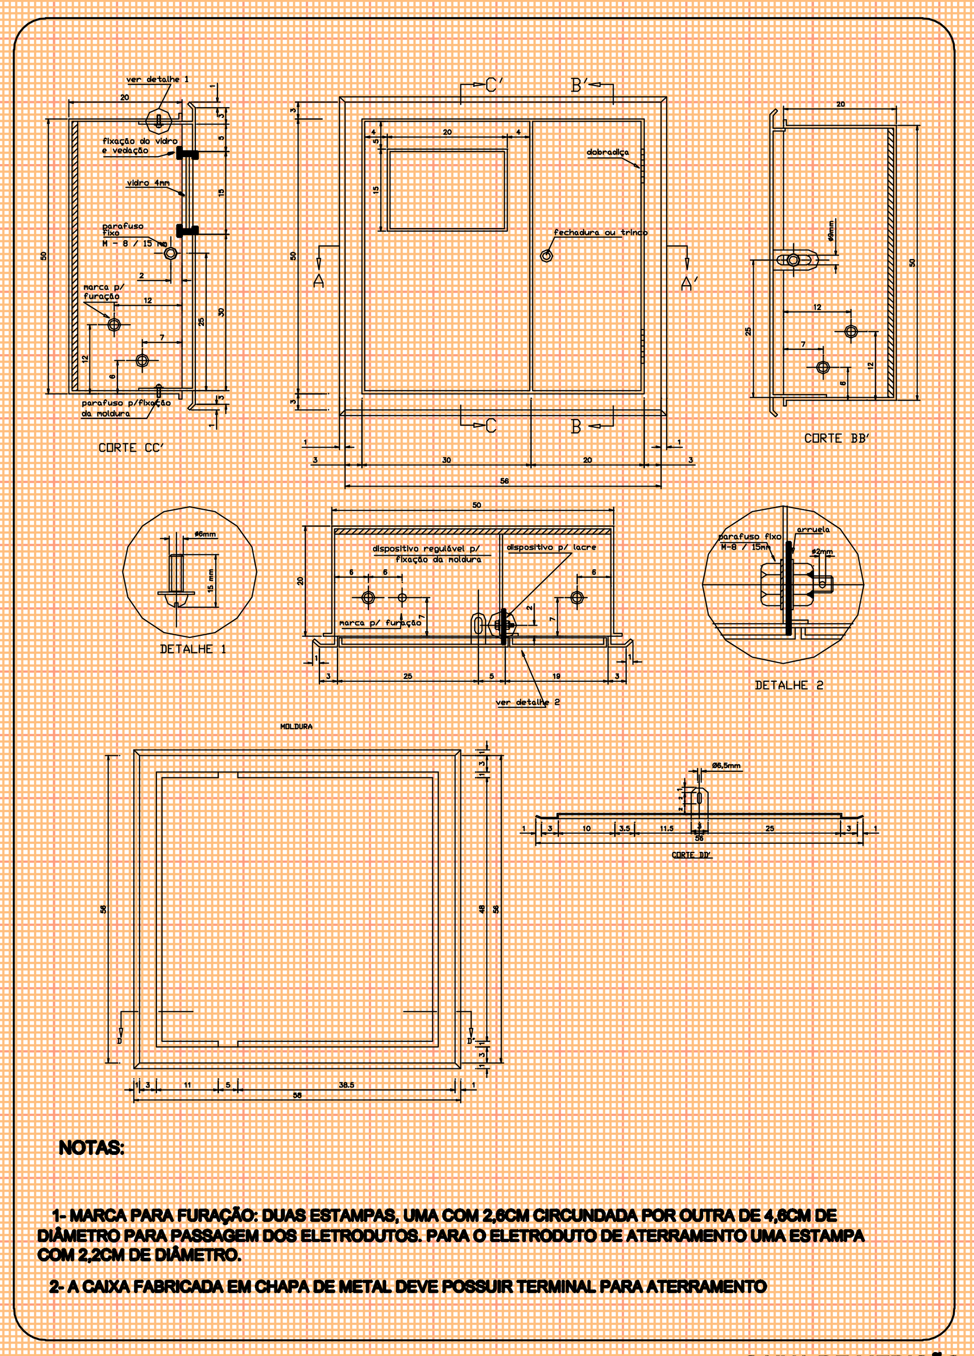

CAIXA DE MEDIÇÃO
s/esc.

SECRETARIA DE MUNICÍPIO DE DESENVOLVIMENTO URBANO SUPERINTENDÊNCIA DE ELABORAÇÃO DE PROJETOS	PREFEITO MUNICIPAL: CÉZAR SCHIRMER SECRETÁRIO: JÚLIO SILVA NETO RUA VENÂNCIO AIRES 2277 - 6º ANDAR - CENTRO CEP 97010-005 - SANTA MARIA - RS (55) 3921-7068 - sdu@santamaria.rs.gov.br PREFEITURA MUNICIPAL DE SANTA MARIA

OBRA: EMEF ANTÔNIO GONÇALVES DO AMARAL

LOCAL: Rua Esmeralda, n.° 45, Residencial Santa Lúcia, bairro Camobi cidade Santa Maria/RS

TITULO: 7.2.4 - PROJETO EXECUTIVO INSTALAÇÕES ELÉTRICAS, LÓGICA, CLIMATIZAÇÃO E GLP

ASSUNTO: PLANTA BAIXA - ELÉTRICO - NOVO

PROPRIETÁRIO:	PROJETO:
MUNICÍPIO SANTA MARIA	ELDON ALBERTO RECKZIEGEL ENGENHEIRO CIVIL - CREA/RS 48.480-D

RRT/ART:	DESENHO:	DATA:	PRANCHA:
ART Nr: 8011079	CLÁUDIA RECKZIEGEL ARQ E URB CAU/RS 114865-6	NOV/2015	02/02

ÁREA: 686,60m²