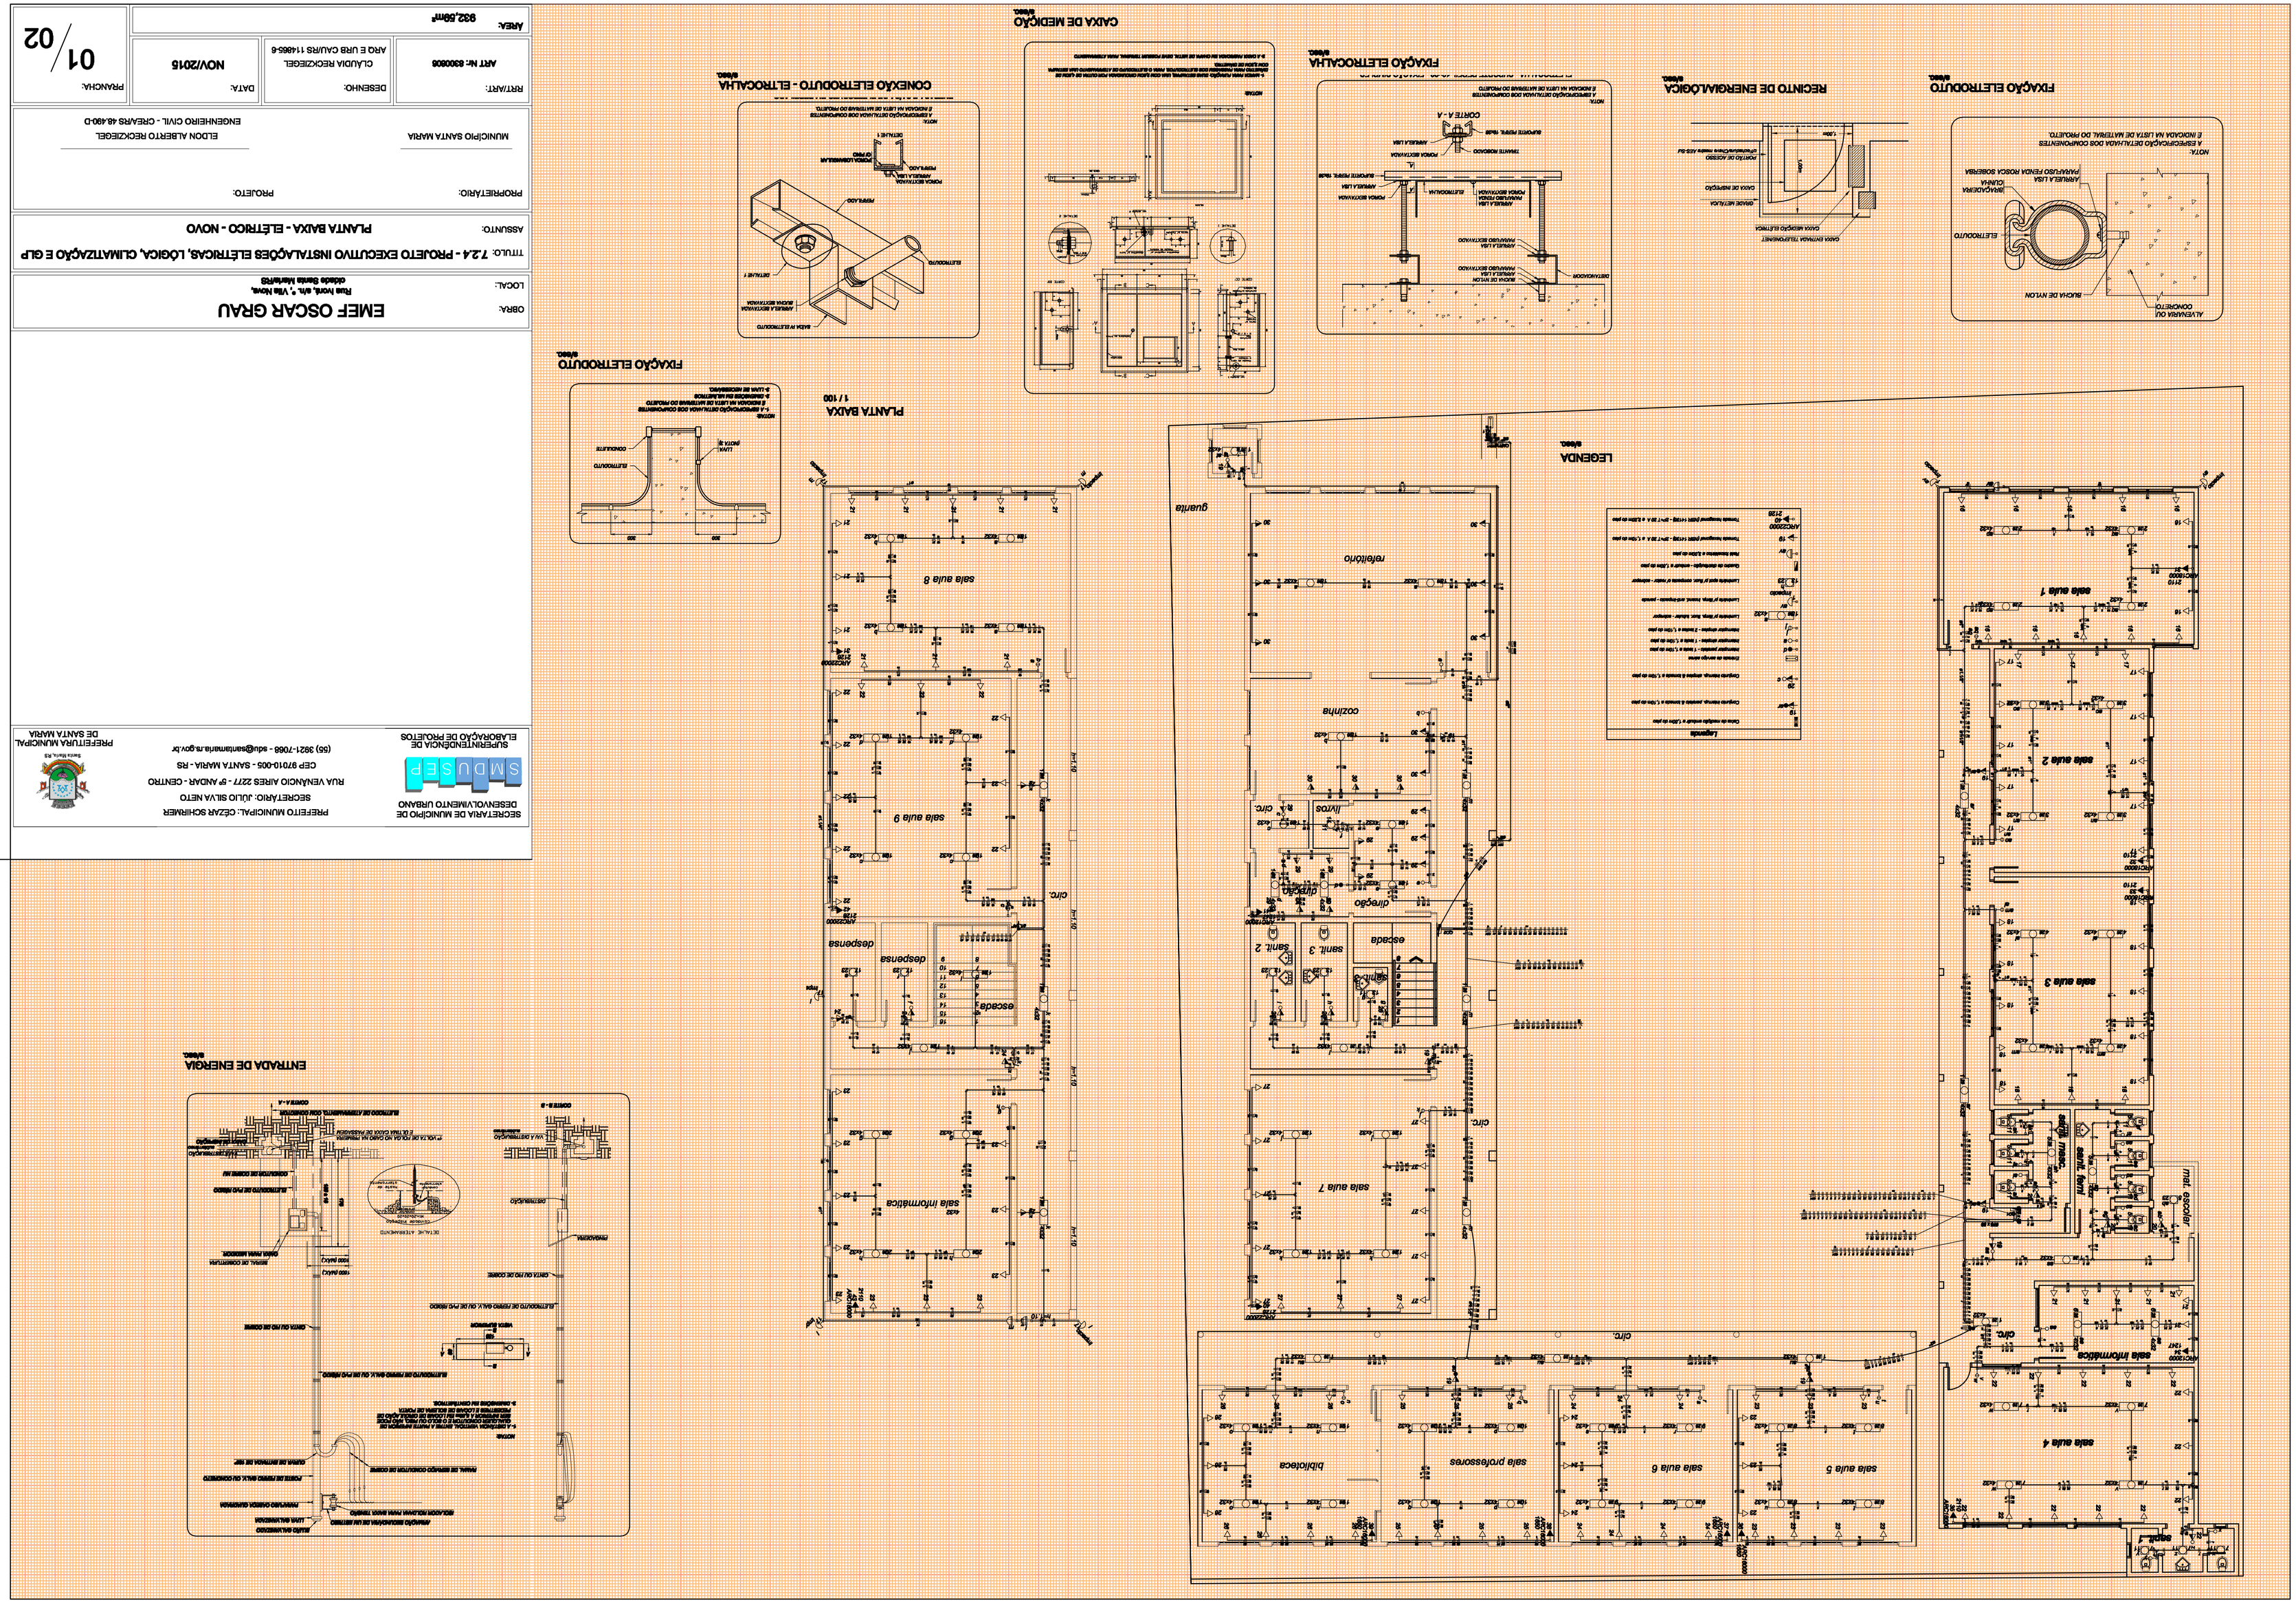

SECRETARIA DE MUNICÍPIO DE DESENVOLVIMENTO URBANO

SMDUSEP

SUPERINTENDÊNCIA DE ELABORAÇÃO DE PROJETOS

PREFEITO MUNICIPAL: CÉZAR SCHIRMER
SECRETÁRIO: JÚLIO SILVA NETO
RUA VENÂNCIO AIRES 2277 - 5º ANDAR - CENTRO
CEP 97010-005 - SANTA MARIA - RS
(55) 3921-7068 - sdu@santamaria.rs.gov.br

PREFEITURA MUNICIPAL DE SANTA MARIA

OBRA: **EMEF OSCAR GRAU**
Rua Ivorá, s/n. º, Vila Nova, cidade Santa Maria/RS

LOCAL:

TITULO: **7.2.4 - PROJETO EXECUTIVO INSTALAÇÕES ELÉTRICAS, LÓGICA, CLIMATIZAÇÃO E GLP**

ASSUNTO: **PLANTA BAIXA - ELÉTRICO - NOVO**

PROPRIETÁRIO: PROJETO:

MUNICÍPIO SANTA MARIA

ELDON ALBERTO RECKZIEGEL
ENGENHEIRO CIVIL - CREA/RS 48.490-D

RRT/ART:	DESENHO:	DATA:	PRANCHA:
ART Nº: 83000606	CLÁUDIA RECKZIEGEL ARQ E URB CAU/RS 114865-6	NOV/2015	01/02

AREA: 932,59m²