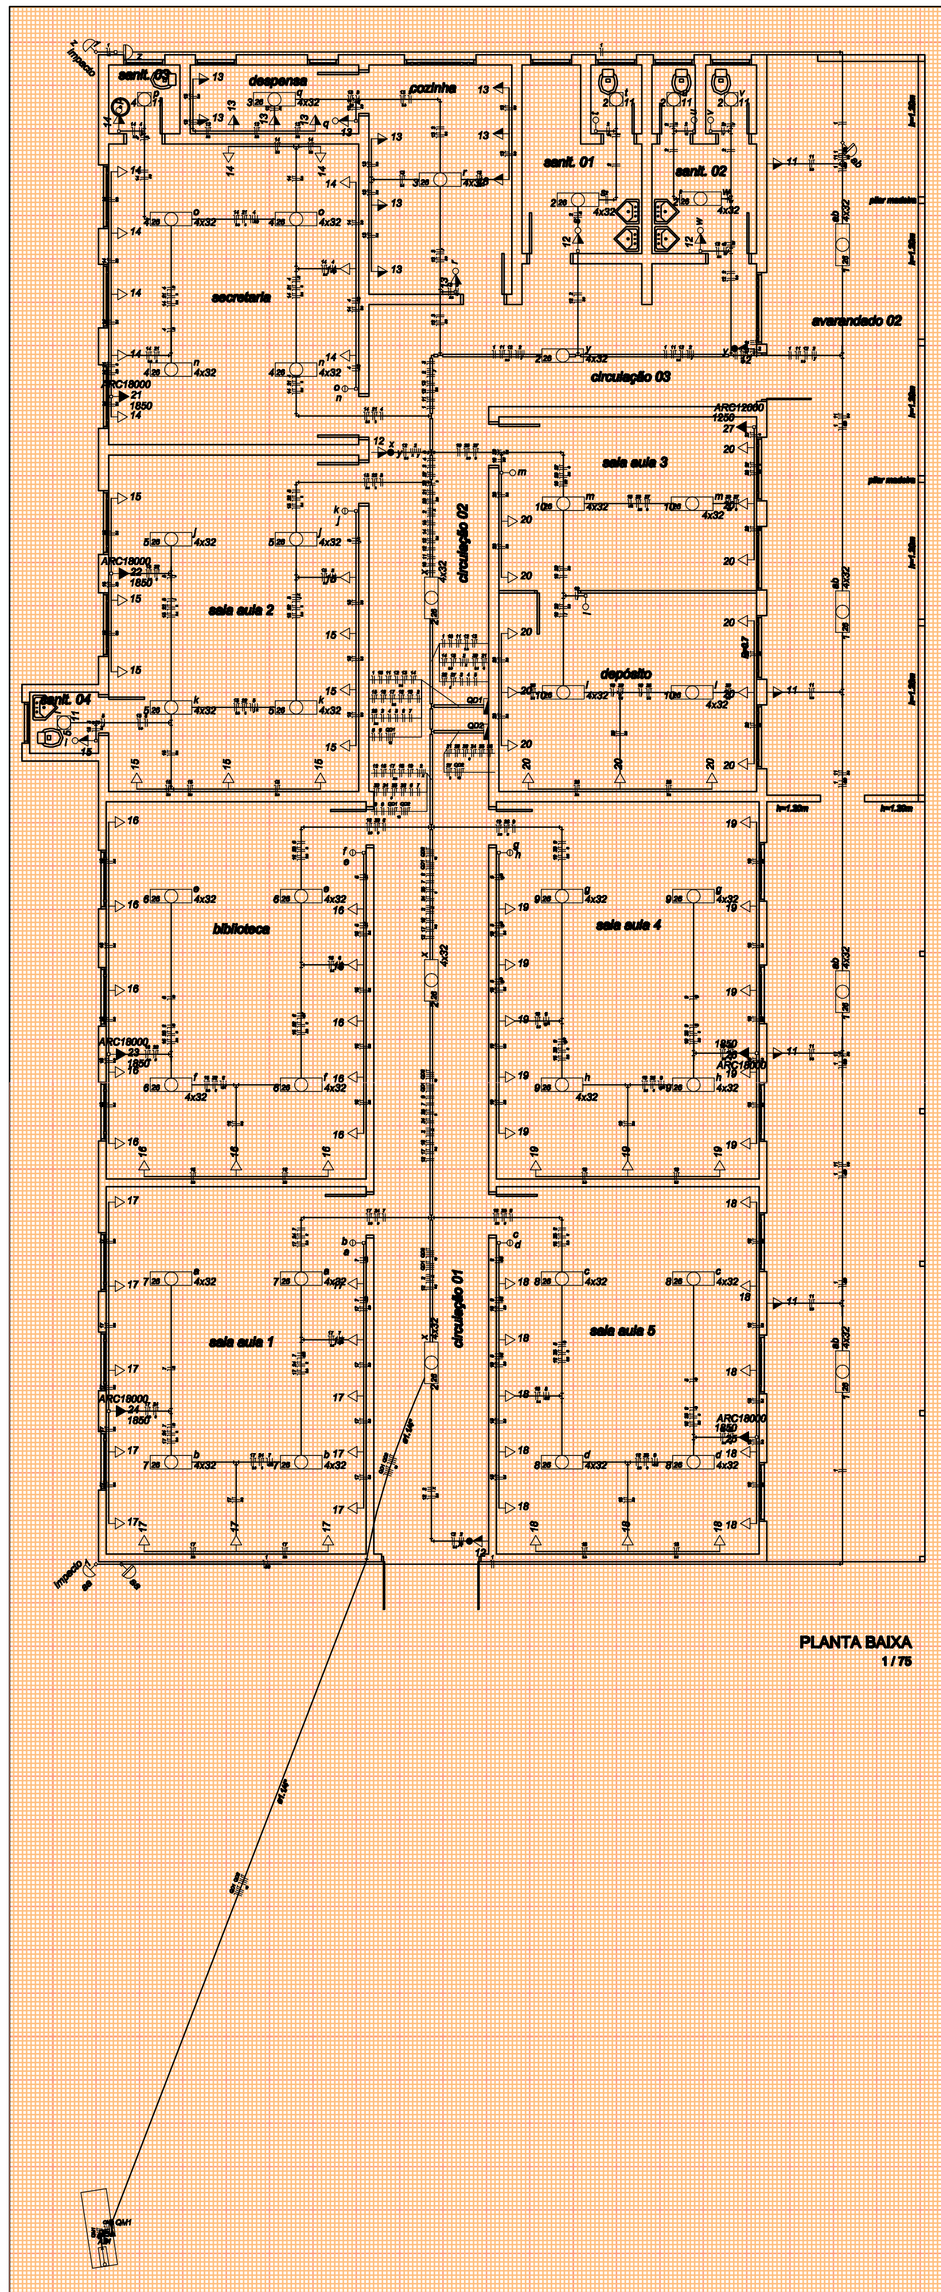

PLANTA BAIXA
1 / 75

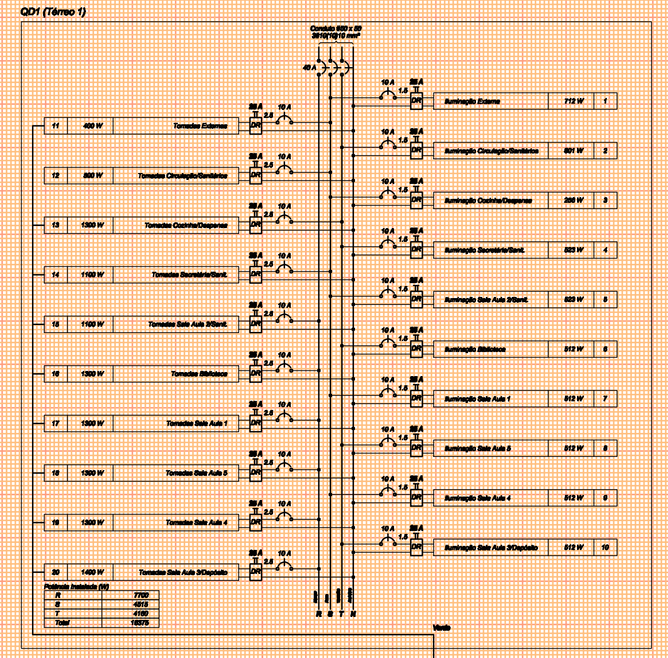

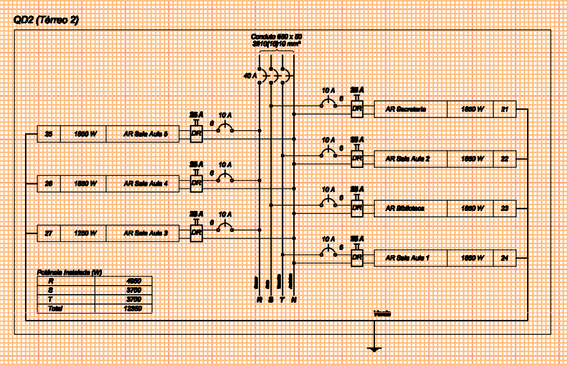

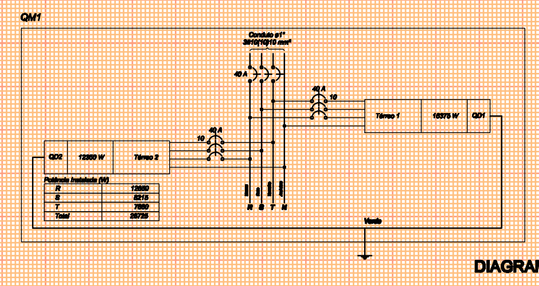

DIAGRAMA UNIFILAR
s/esc.

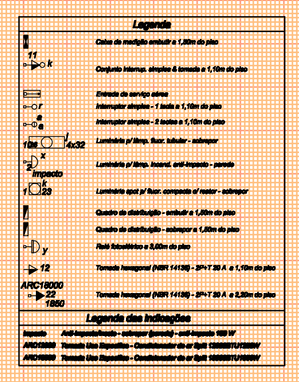

















QUADRO DE CARGAS
s/esc.

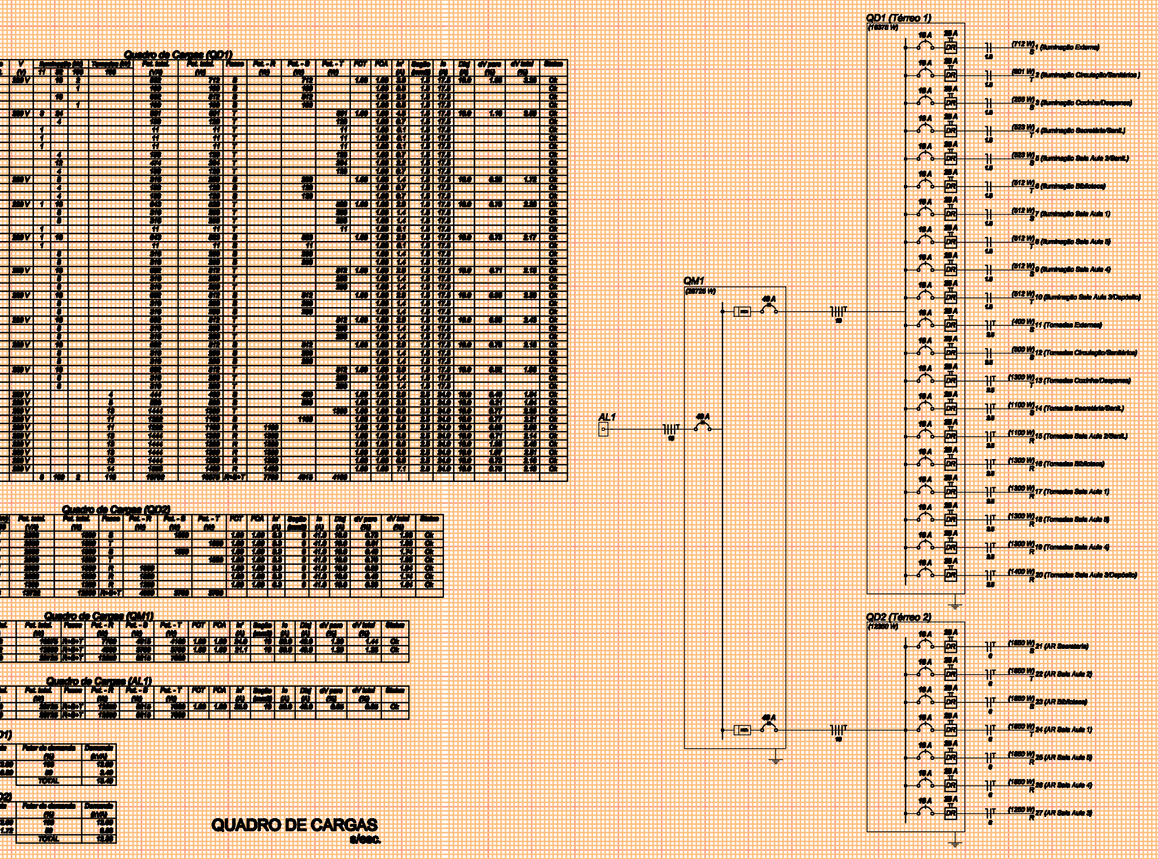

DIAGRAMA UNIFILAR
s/esc.

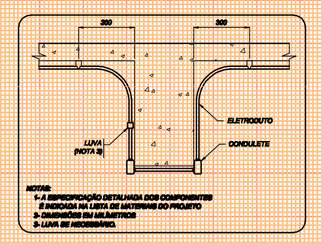

FIXAÇÃO ELETRODUTO
s/esc.

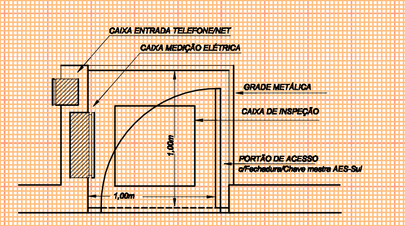

RECINTO DE ENERGIA/LÓGICA
s/esc.

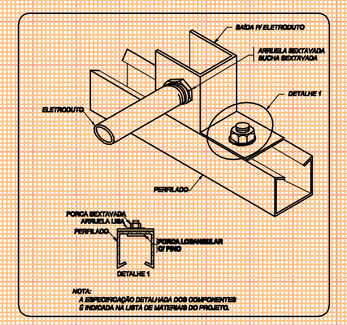

CONEXÃO ELETRODUTO - ELTROCALHA
s/esc.

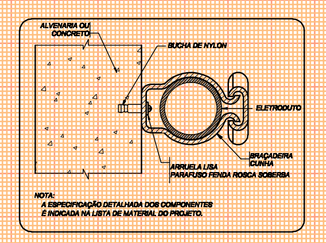

FIXAÇÃO ELETRODUTO
s/esc.

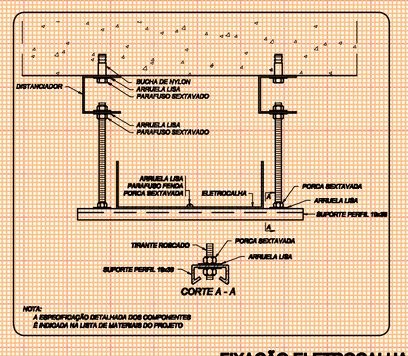

FIXAÇÃO ELETROCALHA
s/esc.

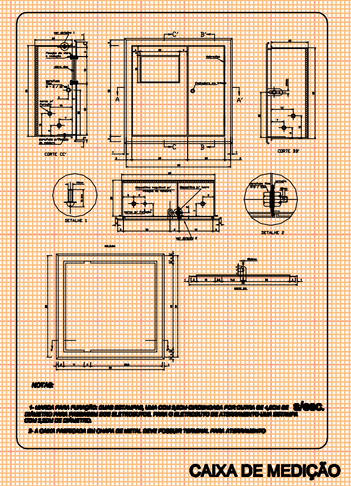

CAIXA DE MEDIÇÃO
s/esc.

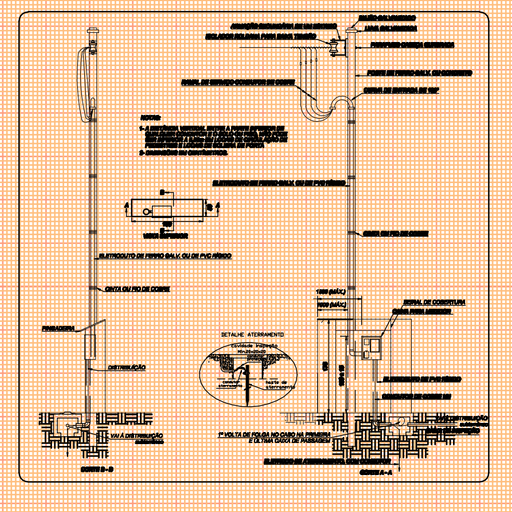

ENTRADA DE ENERGIA
s/esc.

SECRETARIA DE MUNICÍPIO DE DESENVOLVIMENTO URBANO

SMDUSEP

SUPERINTENDÊNCIA DE ELABORAÇÃO DE PROJETOS

PREFEITO MUNICIPAL: CÉZAR SCHIRMER
SECRETÁRIO: JÚLIO SILVA NETO
RUA VENÂNCIO AIRES 2277 - 5º ANDAR - CENTRO
CEP 97010-005 - SANTA MARIA - RS
(55) 3921-7068 - sdu@santamaria.rs.gov.br

Santa Maria, RS
PREFEITURA MUNICIPAL DE SANTA MARIA

OBRA: **EMEF INTENDENTE MANUEL RIBAS**

LOCAL: Estrada da Caturrita, s/n. º , bairro Santo Antão, cidade Santa Maria/RS

TITULO: 7.2.4 - PROJETO EXECUTIVO INSTALAÇÕES ELÉTRICAS, LÓGICA, CLIMATIZAÇÃO E GLP

ASSUNTO: PLANTA BAIXA - ELÉTRICO

PROPRIETÁRIO: MUNICÍPIO SANTA MARIA

PROJETO: ELDON ALBERTO RECKZIEGEL
ENGENHEIRO CIVIL - CREA/RS 48.490-D

RRT/ART:	DESENHO:	DATA:	PRANCHA:
ART Nr: 8067605	CLÁUDIA RECKZIEGEL ARQ E URB CAU/RS 114865-6	MAIO/2015	01/01

ÁREA: 480,96m²