SECRETARIA DE MUNICÍPIO DE DESENVOLVIMENTO URBANO

SUPERINTENDÊNCIA DE ELABORAÇÃO DE PROJETOS

PREFEITO MUNICIPAL: CEZAR SCHIRMER

SECRETÁRIO: JÚLIO SILVA NETO

RUA VENÂNCIO AIRES 2277 - 9º ANDAR - CENTRO

CEP 97010-005 - SANTA MARIA - RS

(55) 3921-7066 - sdu@santamaria.rs.gov.br

PREFEITURA MUNICIPAL DE SANTA MARIA

Santa Maria, RS

OBRA: **EMEF LEDUVINA DA ROSA ROSSI**

Rua Teodolina, n. º 80A, bairro Primeiro Machado

LOCAL: cidade Santa Maria/RS

TÍTULO: **7.2.4 - PROJETO EXECUTIVO INSTALAÇÕES ELÉTRICAS, LÓGICA, CLIMATIZAÇÃO E GLP**

ASSUNTO: **PLANTA BAIXA - ELÉTRICO - NOVO**

PROPRIETÁRIO: PROJETO:

MUNICÍPIO SANTA MARIA

ELDON ALBERTO RECKZIEGEL
ENGENHEIRO CIVIL - CREA/RS 48.490-D

RRT/ART: **ART Nº: 8300757**

DESENHO: CLÁUDIA RECKZIEGEL
ARQ E URB CAU/RS 114865-6

DATA: **NOV/2015**

PRANCHA: **01/01**

ÁREA: **242,30m²**

PLANTA BAIXA
1 / 75

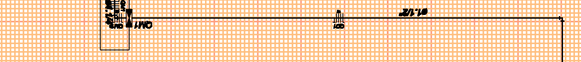

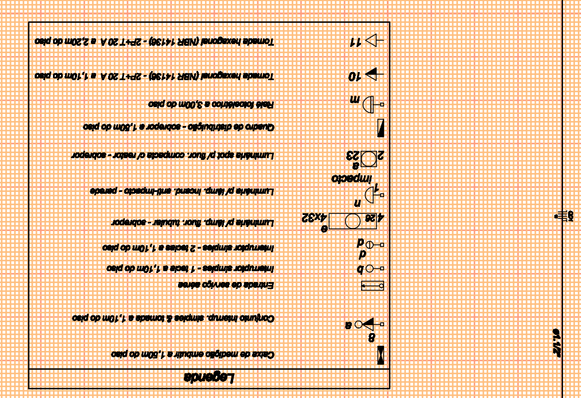

LEGENDA
s/escl.

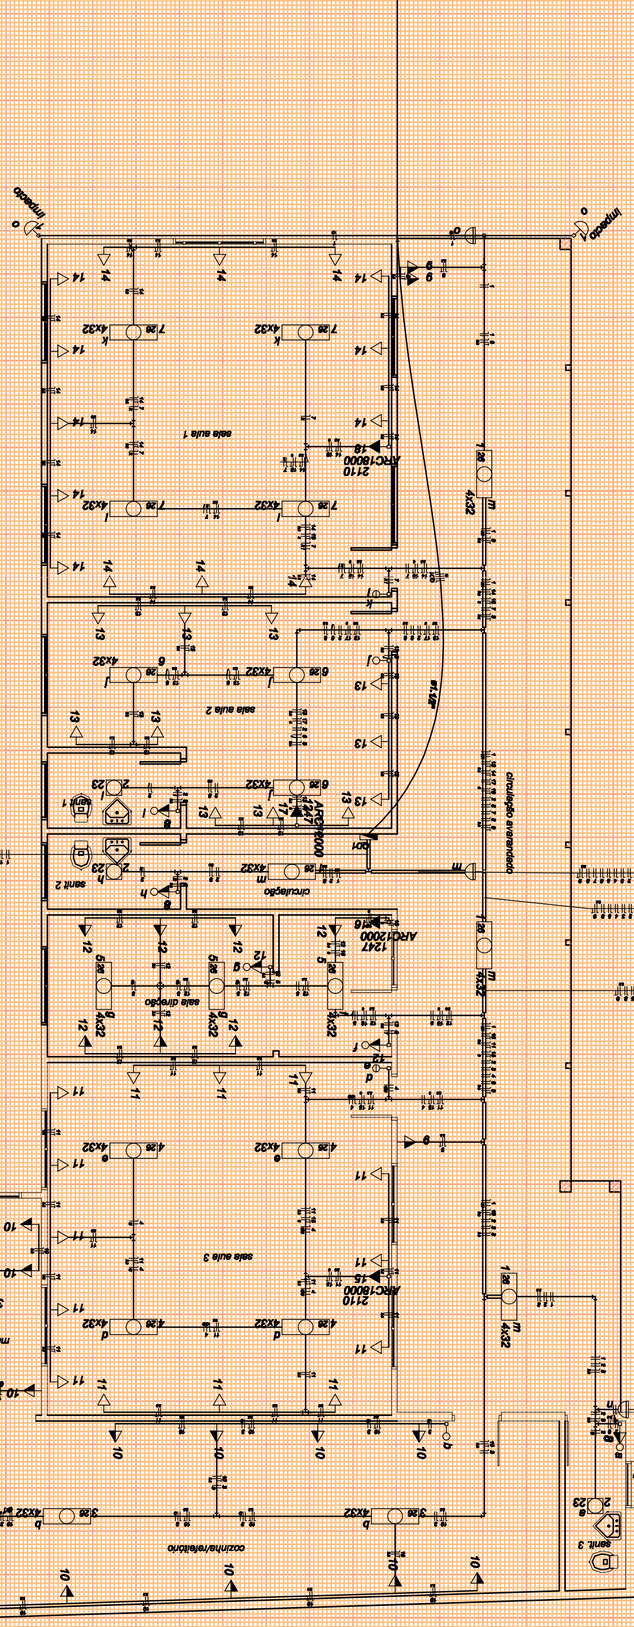
escala 1:75
sala aula 1
sala aula 2
sala aula 3
circulação
circulação externa coberta
recreação
QUADRA POLIESPORTIVA
QUADRA DE AREIA
QUADRA DE GRAMA
QUADRA DE GRAMA
QUADRA DE GRAM