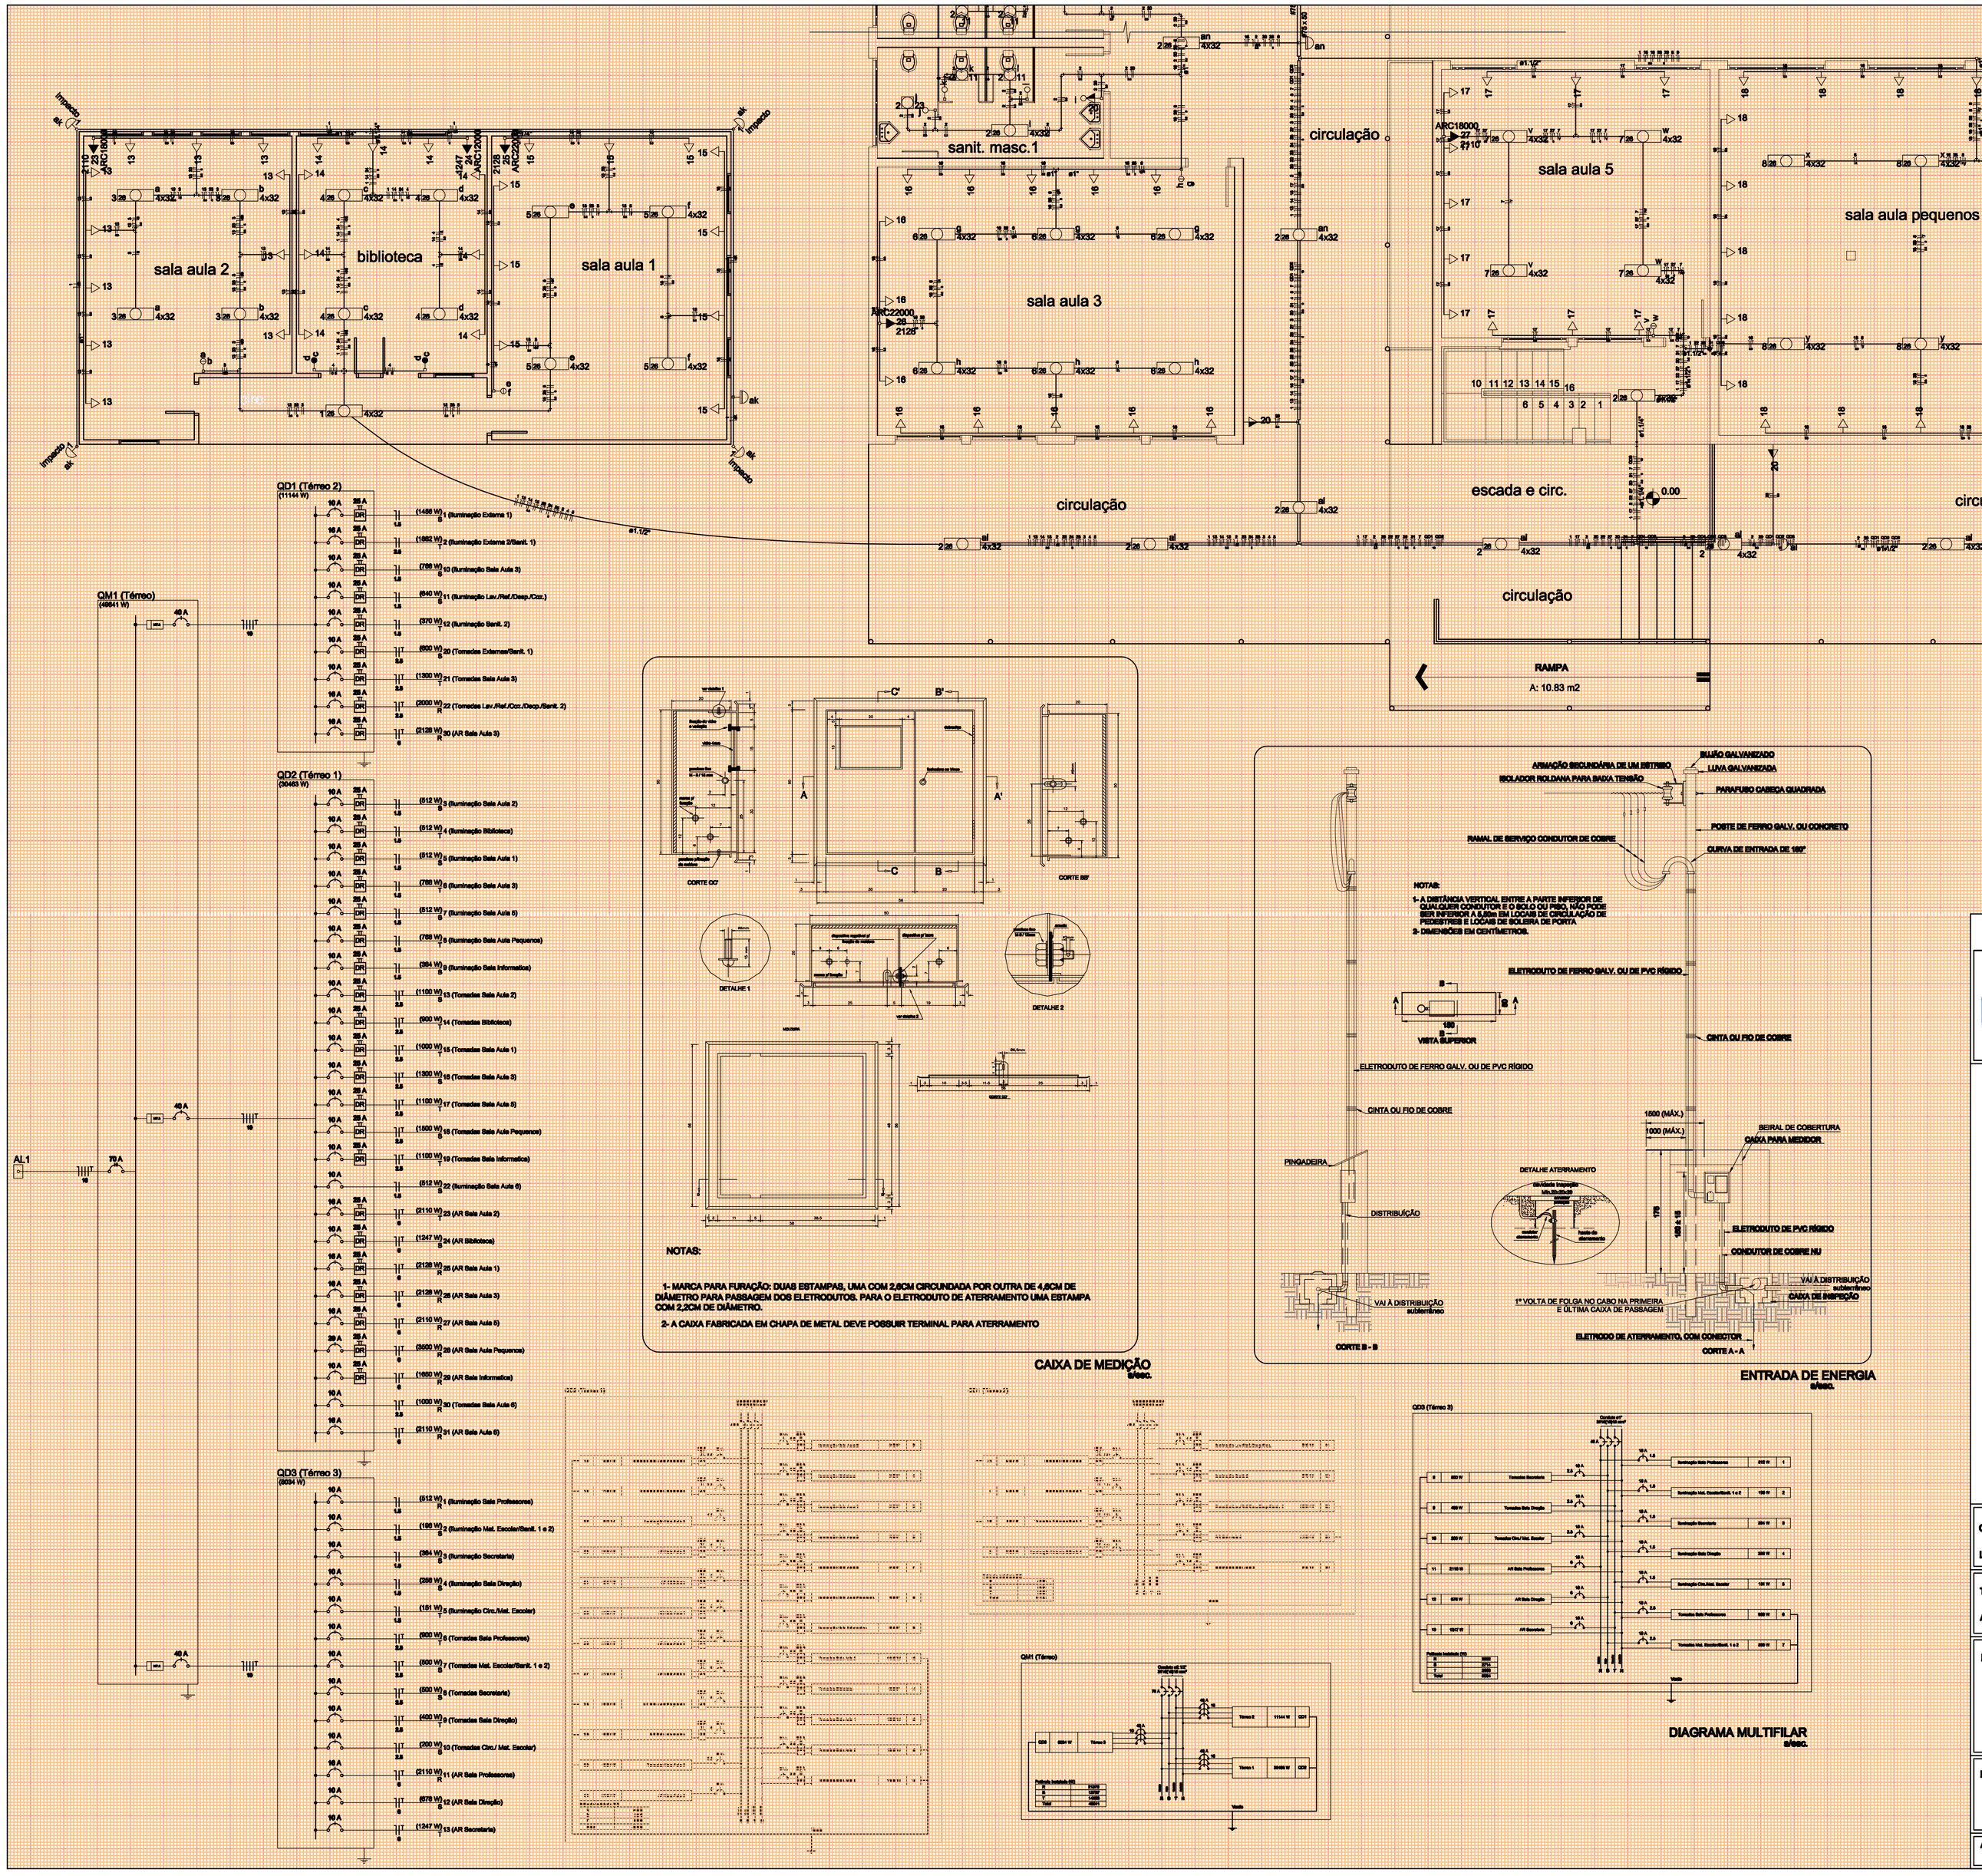

SECRETARIA DE MUNICÍPIO DE DESENVOLVIMENTO URBANO

SMDUSTP

SUPERINTENDÊNCIA DE ELABORAÇÃO DE PROJETOS

PREFEITO MUNICIPAL: CÉZAR SCHIRMER
SECRETÁRIO: JÚLIO SILVA NETO
RUA VENÂNCIO AIRES 2277 - 5º ANDAR - CENTRO
CEP 97010-005 - SANTA MARIA - RS
(55) 3921-7068 - sdu@santamaria.rs.gov.br

Santa Maria, RS

PREFEITURA MUNICIPAL DE SANTA MARIA

OBRA: **EMEF SANTA FLORA**

LOCAL: Estrada Municipal Januário Chagas Franco, Localidade Santa Flora cidade Santa Maria/RS

TITULO: 7.2.4 - PROJETO EXECUTIVO INSTALAÇÕES ELÉTRICAS, LÓGICA, CLIMATIZAÇÃO E GLP

ASSUNTO: PLANTA BAIXA - ELÉTRICO - NOVO

PROPRIETÁRIO: MUNICÍPIO SANTA MARIA

PROJETO: ELDON ALBERTO RECKZIEGEL
ENGENHEIRO CIVIL - CREA/RS 46.490-D

RRT/ART:	DESENHO:	DATA:	PRANCHA:
ART Nr: 8011079	CLÁUDIA RECKZIEGEL ARQ E URB CAU/RS 114865-6	NOV/2015	02/02

ÁREA: 935,31m²