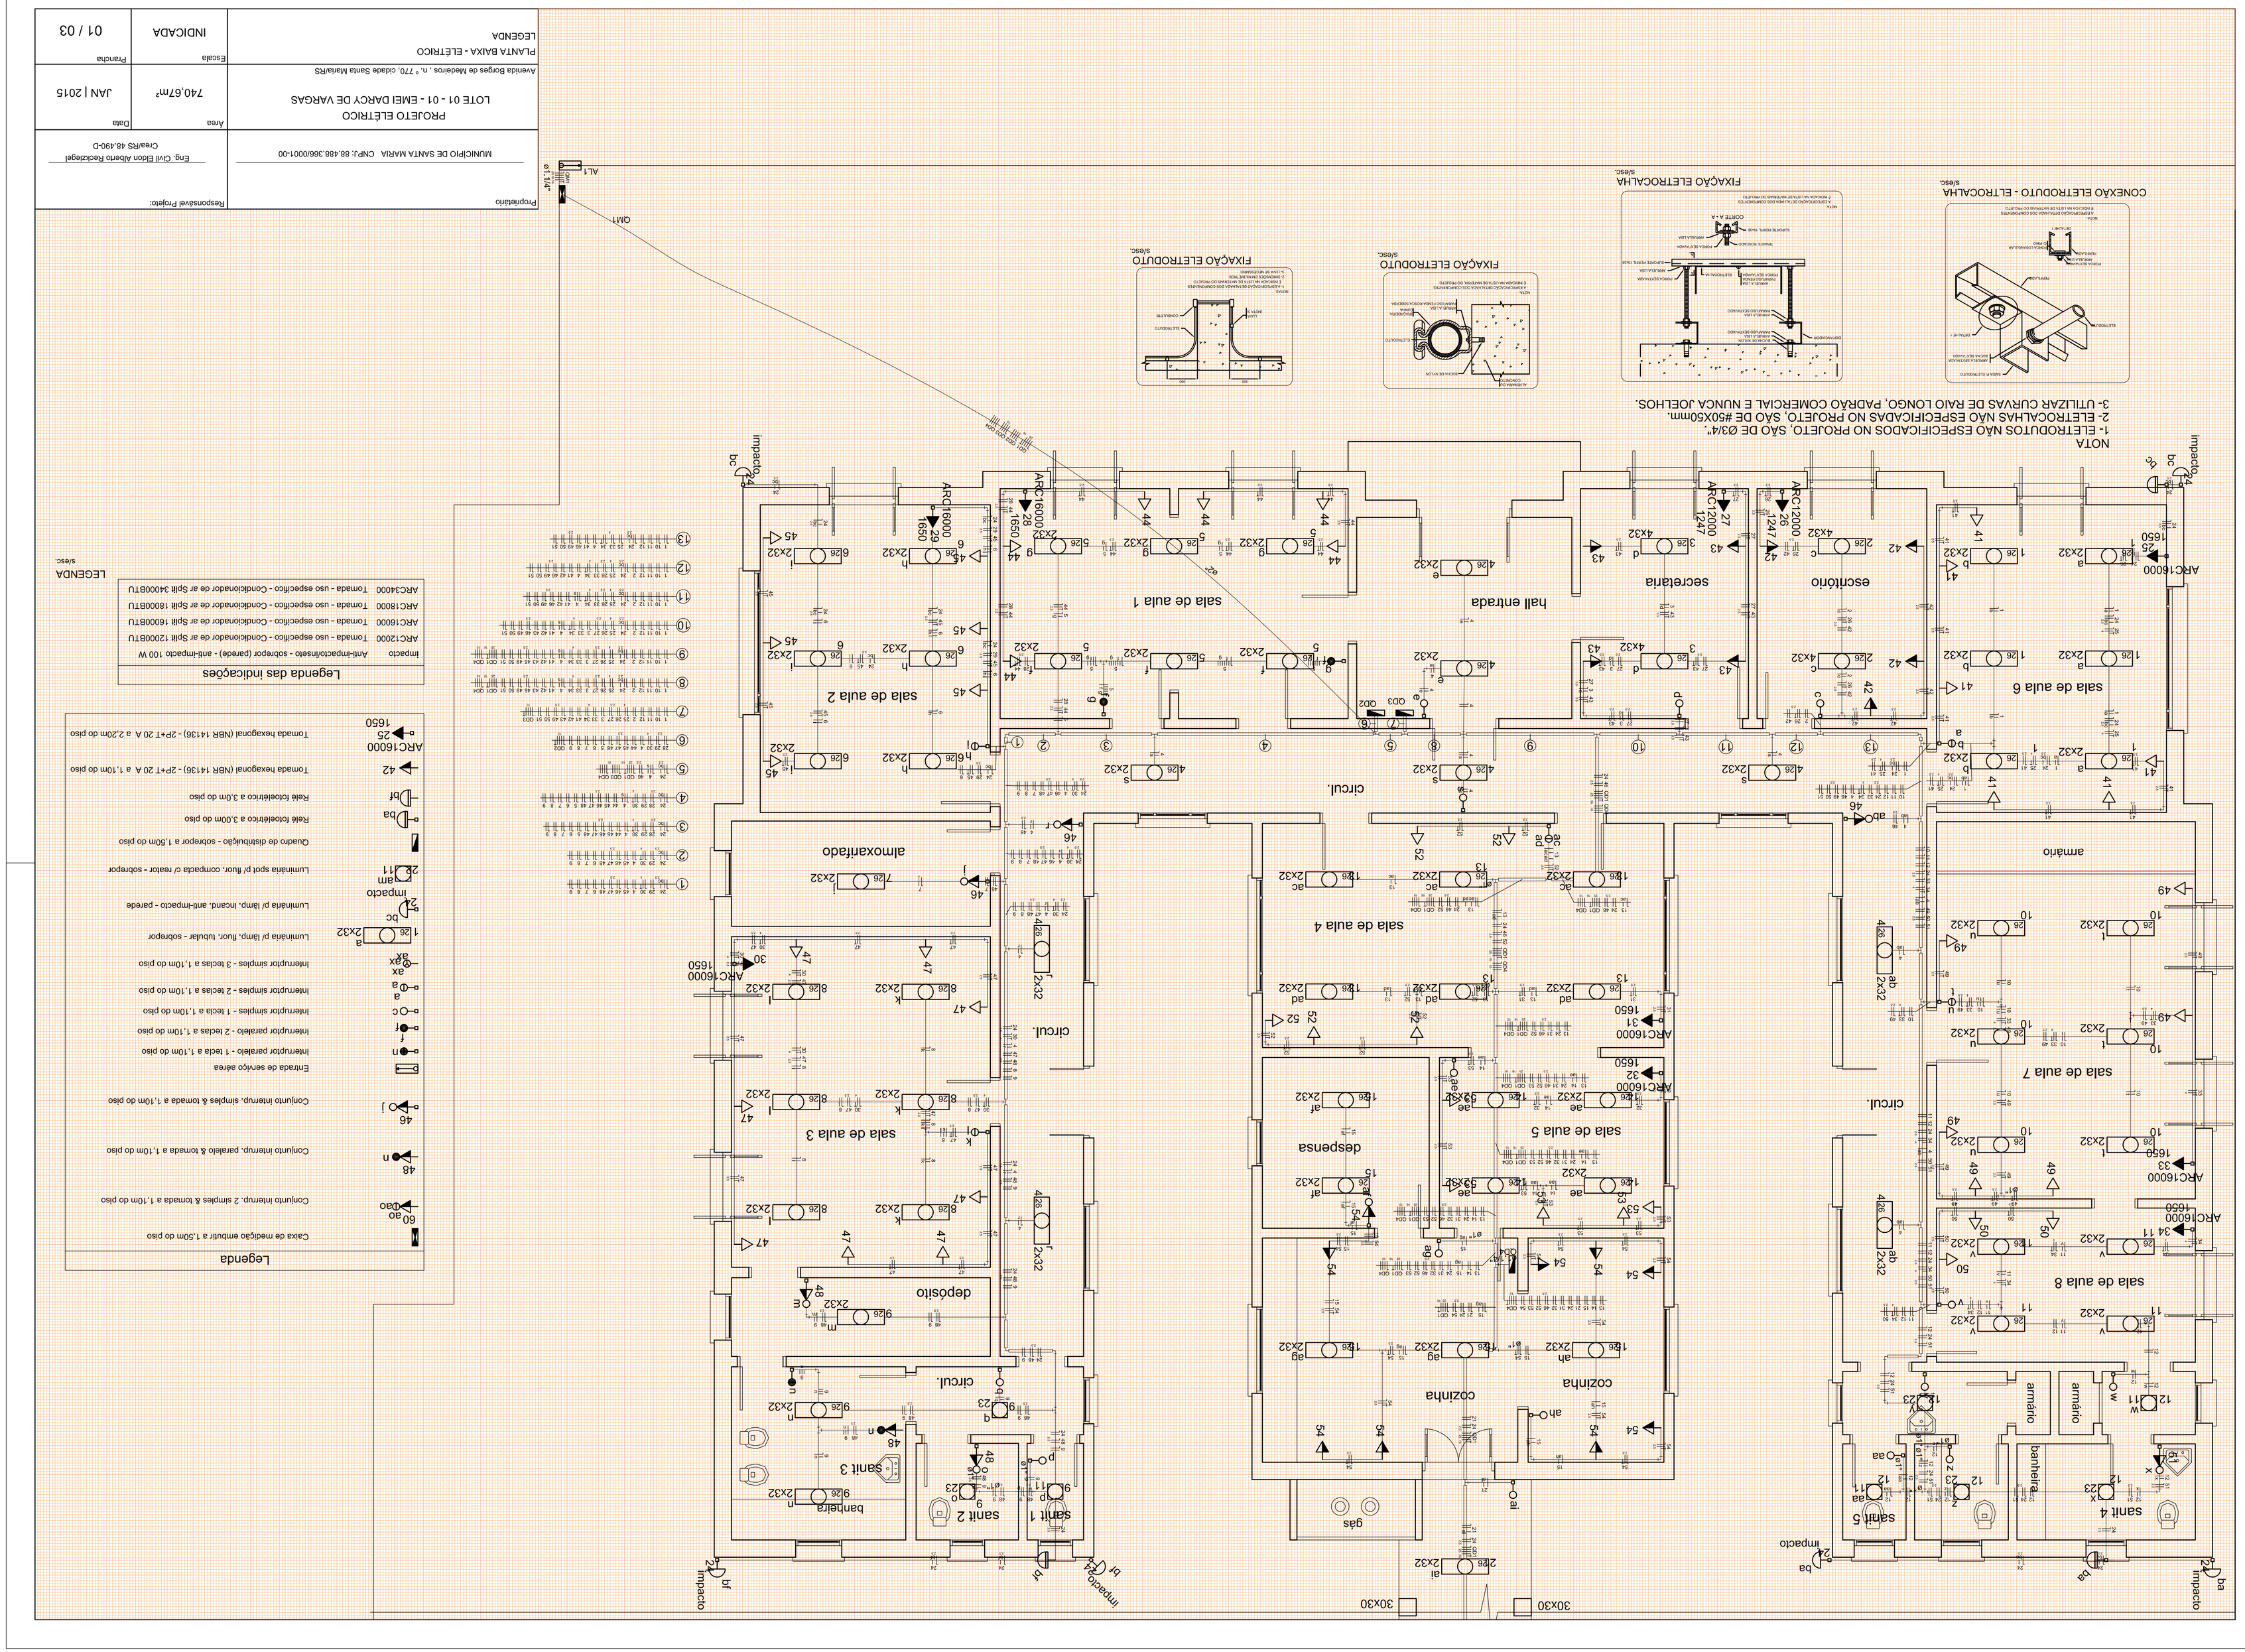

Proprietário
MUNICÍPIO DE SANTA MARIA CNPJ: 88.488.366/0001-00
Responsável Projeto:
Eng. Civil Elidon Alberto Recklegel
CreaiRS 48.490-D
PROJETO ELÉTRICO
LOTE 01 - 01 - EMEI DARCY DE VARGAS
Avenida Borges de Medeiros , n. º 770, cidade Santa MariaiRS
Área
740,67m²
Data
JAN | 2015
PLANTA BAIXA - ELÉTRICO
LEGENDA
Escala
INDICADA
Prancha
01 / 03
NOTA
1- ELETRODUTOS NÃO ESPECIFICADOS NO PROJETO, SÃO DE Ø3/4".
2- ELETROCALHAS NÃO ESPECIFICADAS NO PROJETO, SÃO DE #50X50mm.
3- UTILIZAR CURVAS DE RAIO LONGO, PADRÃO COMERCIAL E NUNCA JOELHOS.
CONEXÃO ELETRODUTO - ELTROCALHA
s/esc.
FIXAÇÃO ELETROCALHA
s/esc.
FIXAÇÃO ELETRODUTO
s/esc.
FIXAÇÃO ELETRODUTO
s/esc.
Legenda
Caixa de medição embutir a 1,50m do piso
Conjunto interrup. 2 simples & tomada a 1,10m do piso
Conjunto interrup. paralelo & tomada a 1,10m do piso
Entrada de serviço aérea
Interruptor paralelo - 1 tecla a 1,10m do piso
Interruptor paralelo - 2 teclas a 1,10m do piso
Interruptor simples - 1 tecla a 1,10m do piso
Interruptor simples - 2 teclas a 1,10m do piso
Interruptor simples - 3 teclas a 1,10m do piso
Luminária p/ lâmp. fluor. tubular - sobrepor
Luminária p/ lâmp. incand. anti-impacto - parede
Luminária spot p/ fluor. compacta c/ reator - sobrepor
Quadro de distribuição - sobrepor a 1,50m do piso
Relé fotoelétrico a 3,00m do piso
Relé fotoelétrico a 3,0m do piso
Tomada hexagonal (NBR 14136) - 2P+T 20 A a 1,10m do piso
Tomada hexagonal (NBR 14136) - 2P+T 20 A a 2,20m do piso
Legenda das indicações
impacto Anti-impacto/inseto - sobrepor (parede) - anti-impacto 100 W
ARC12000 Tomada - uso específico - Condicionador de ar Split 12000BTU
ARC16000 Tomada - uso específico - Condicionador de ar Split 16000BTU
ARC18000 Tomada - uso específico - Condicionador de ar Split 18000BTU
ARC34000 Tomada - uso específico - Condicionador de ar Split 34000BTU
LEGENDA
s/esc.
sala de aula 1
sala de aula 2
sala de aula 3
sala de aula 4
sala de aula 5
sala de aula 6
sala de aula 7
sala de aula 8
hall entrada
secretaria
escritório
almoxarifado
depósito
despensa
cozinha
armário
banheira
sanit 1
sanit 2
sanit 3
sanit 4
sanit 5
gás
circul.
impacto
30x30