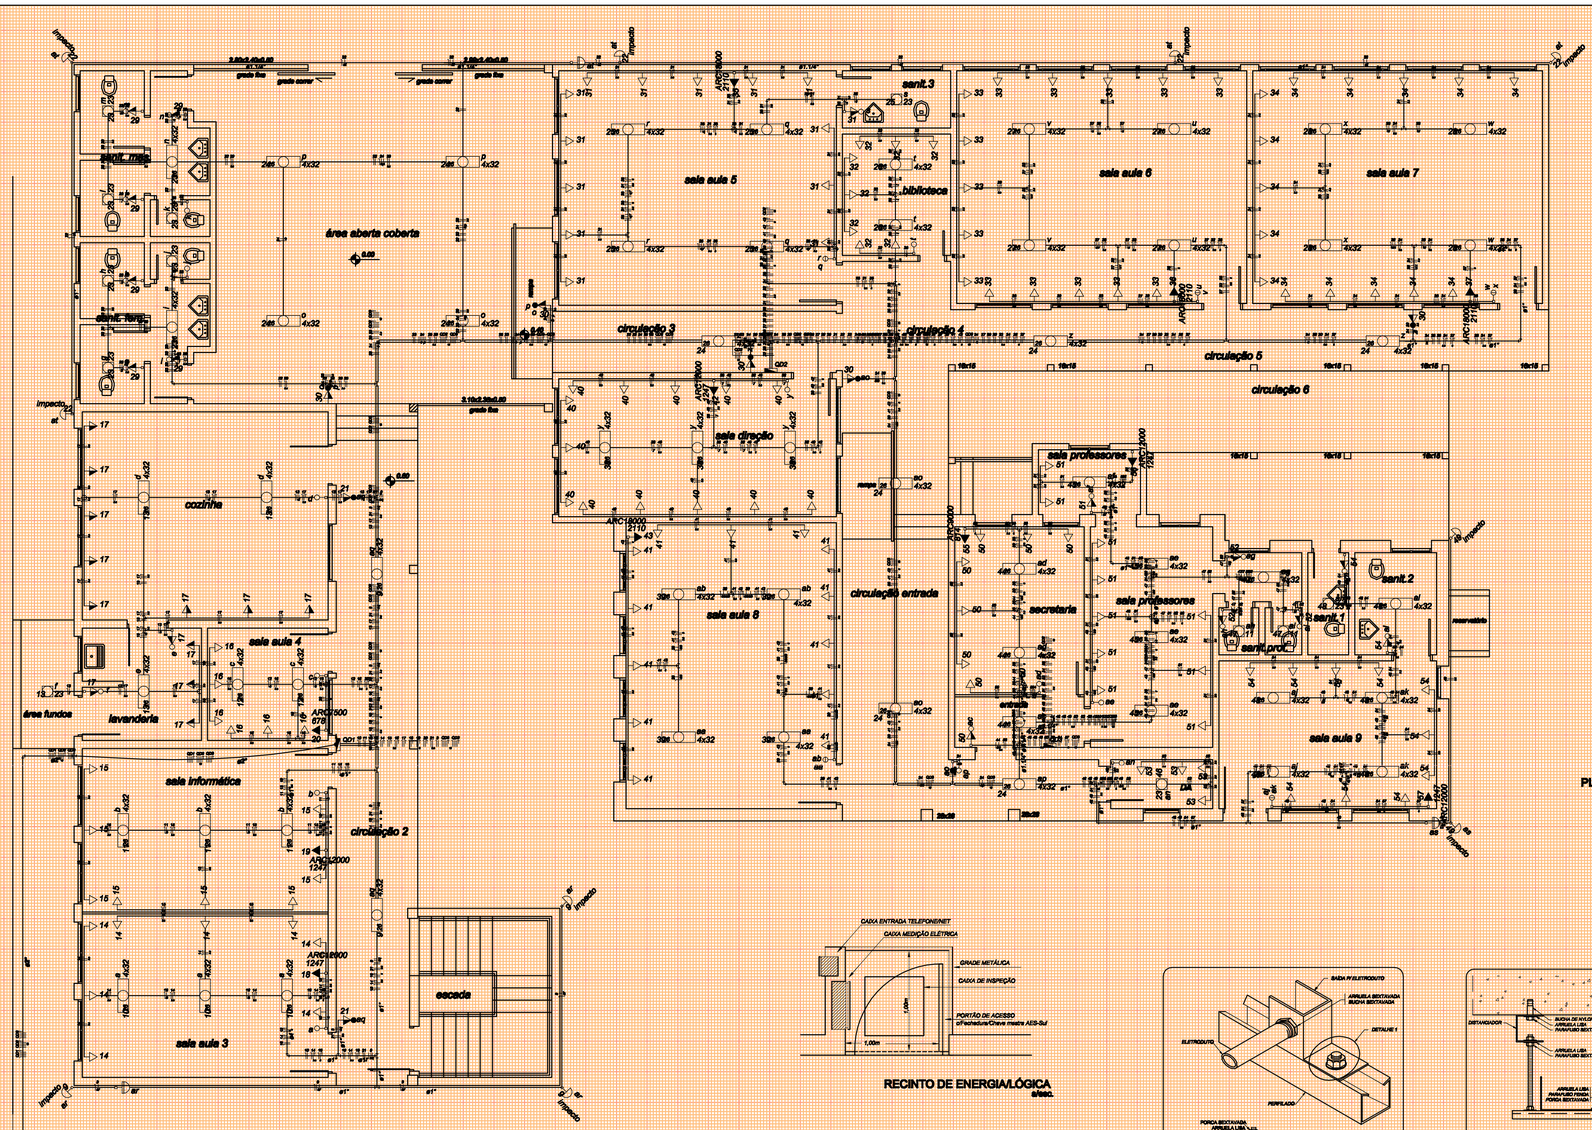

PLANTA BAIXA
1 / 75

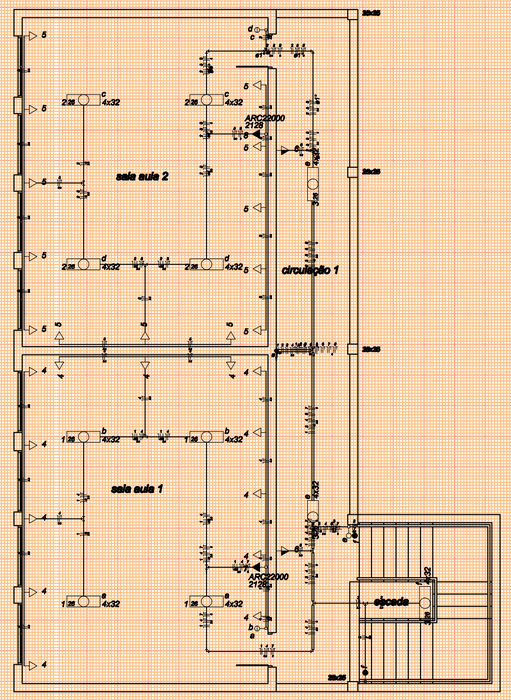

RECINTO DE ENERGIA/LÓGICA
s/esc.

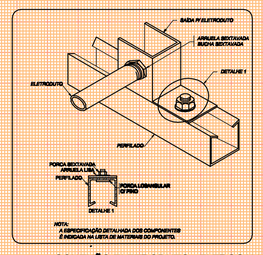

CONEXÃO ELETRODUTO - ELTROCALHA
s/esc.

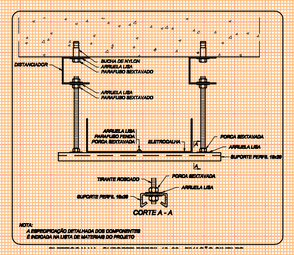

FIXAÇÃO ELETROCALHA
s/esc.

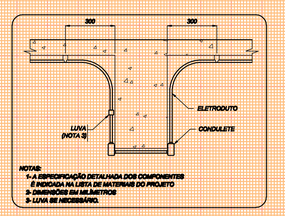

FIXAÇÃO ELETRODUTO
s/esc.

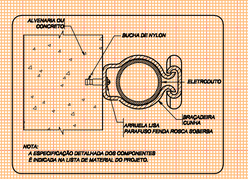

FIXAÇÃO ELETRODUTO
s/esc.

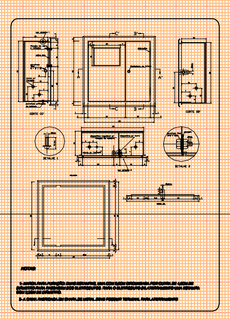

CAIXA DE MEDIÇÃO
s/esc.

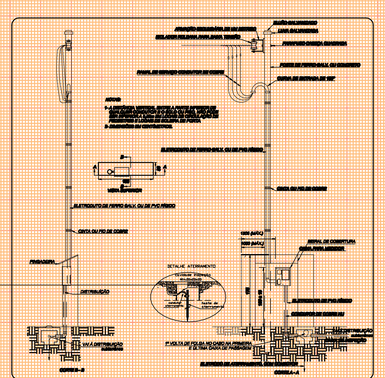
ATERRAMENTO
CAIXA DE DISTRIBUIÇÃO
ELETRODUTO DE FERRO GALV. OU DE PVC RÍGIDO
CAIXA DE TERRA
CAIXA DE DISTRIBUIÇÃO
DISTRIBUIDOR
DETALHE ATERRAMENTO
MEDIDOR TRIFÁSICO
MALHA DE ATERRAMENTO
CONDULETE
CONDULETE
CONDULETE