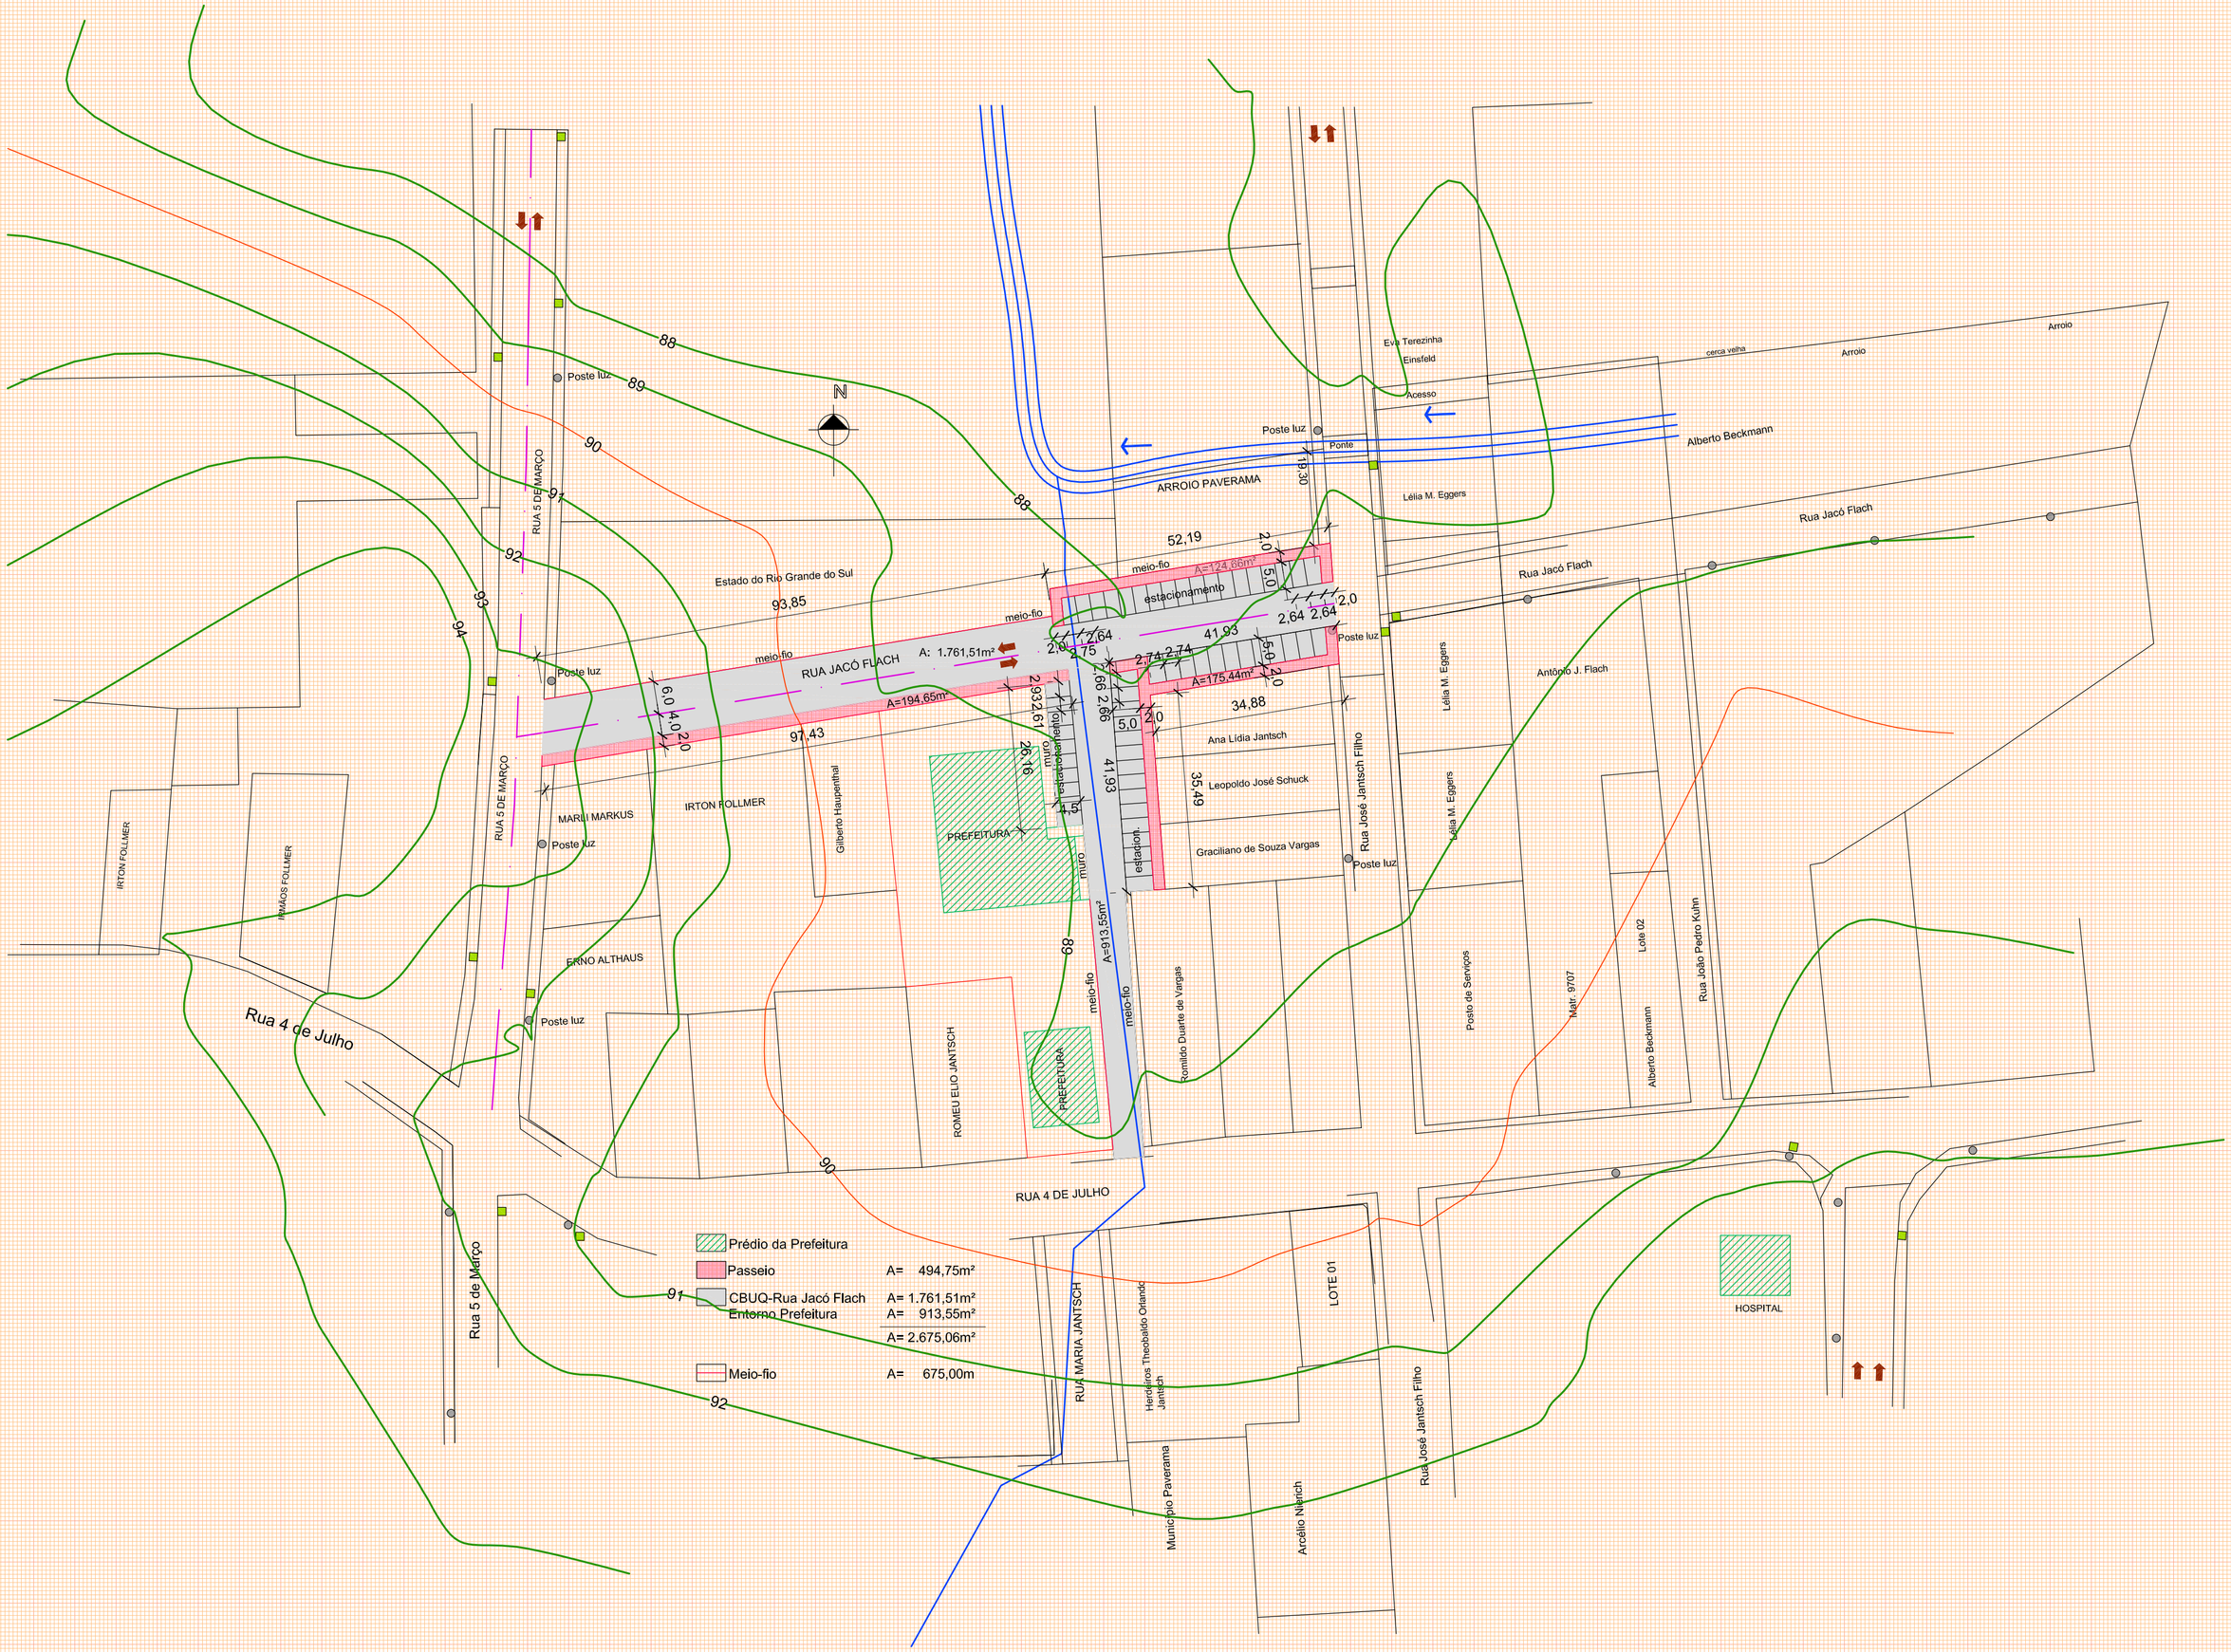

Equipamentos: Aparelho: Estação Total STONEX STS2RPM - 2" / Aparelho: Estação Total NIKON NPR 332 - 5"	Software: DataGeosis - Vias Standard - SP01-2262
Proprietário: MUNICÍPIO DE PAVERAMA CNPJ: 91.693.317/0001-06	Responsável Projeto: Eng. Civil Eldon Alberto Reckziegel Crea/RS 48.490-D
RUA JACÓ FLACH E ENTORNO PREFEITURA MUNICIPAL Rua Jacó Flach - bairro Centro - cidade Paverama - RS	Área: 2.675,06m² / Data: AGO | 2017
INFRA-ESTRUTURA URBANA - PLANIALTIMÉTRICO, PAVIMENTAÇÃO	Escala: 1 | 750 / Prancha: 01 / 03