



LEGENDA

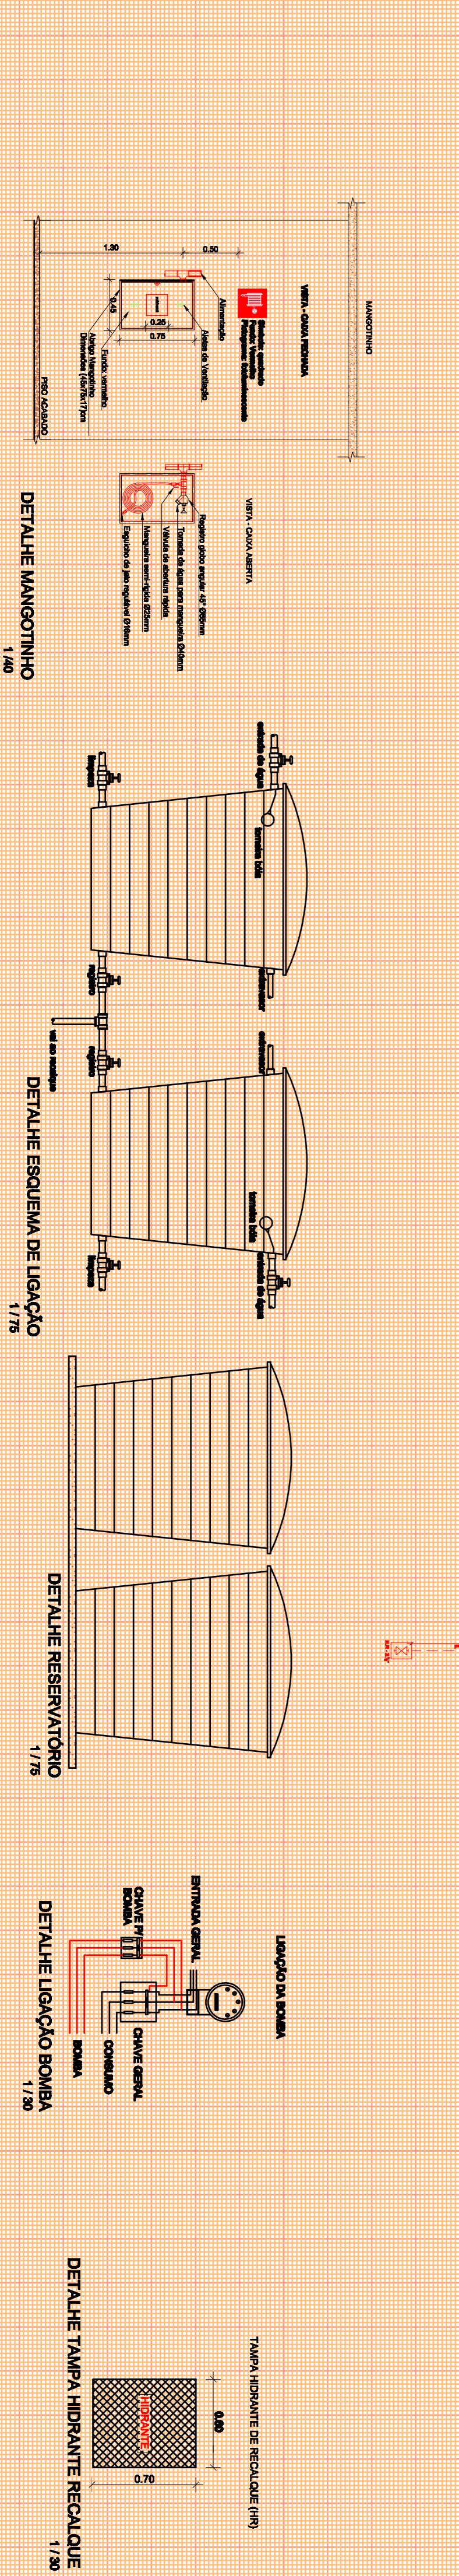

SECRETARIA DE MUNICÍPIO DE DESENVOLVIMENTO URBANO SM DUSEP SUPERINTENDÊNCIA DE ELABORAÇÃO DE PROJETOS		PREFEITO MUNICIPAL: CEZAR SCHIMMER SECRETÁRIO: JULIO SILVA NETO RUA VERANÍCIO ARES 2277 - 5ª ANDAR - CENTRO CEP 97100-005 - SANTA MARIA - RS (51) 3621-7008 - eod@smmunicipal.rs.gov.br		PREFEITURA MUNICIPAL DE SANTA MARIA	
ORÇ: LOCAL:	EMEF PROF. ADELMO SIMAS GENRO Rua Inail Trevisan Werner, s/nº 200, Vila Mariana II, Bairro Nova Santa Maria, Cidade Santa Maria/RS				
TÍTULO: ASSUNTO:	7.2.1 - PROJETO EXECUTIVO DO PPCI HIDRÁULICO				
PROPRIETÁRIO: MUNICÍPIO SANTA MARIA	PROJETO: ELDON ALBERTO REICZGEL, ENGENHEIRO CIVIL - CREMARS 48.490-D				
PROJANT: ART. Nº: 8302003	DESENHO: CLAUDIA REICZGEL, ARQ E URB CALURS 114865-8	DATA: ABRIL/2016	PRONCHIA: 01/01		
ÁREA: 2.946,68m²					