
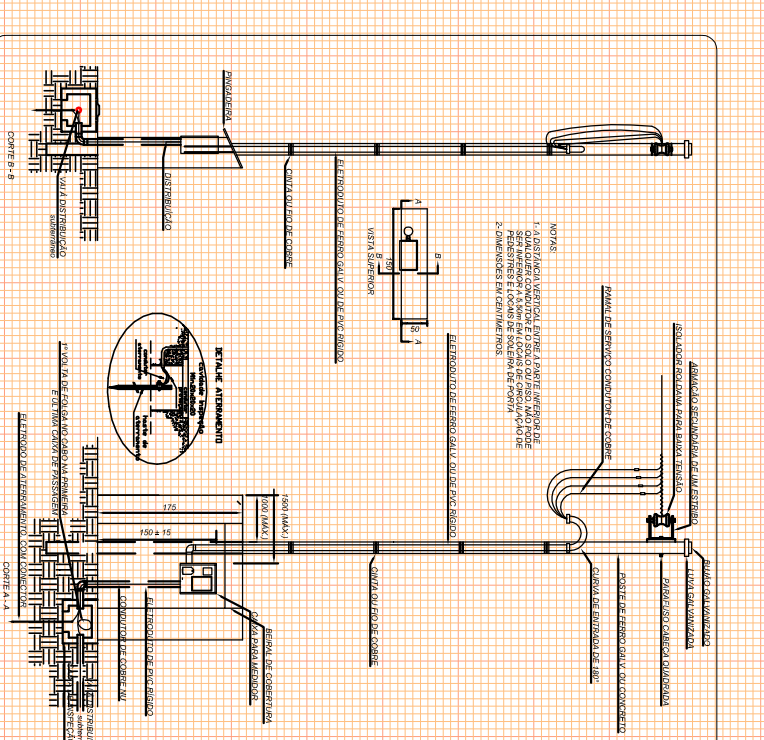
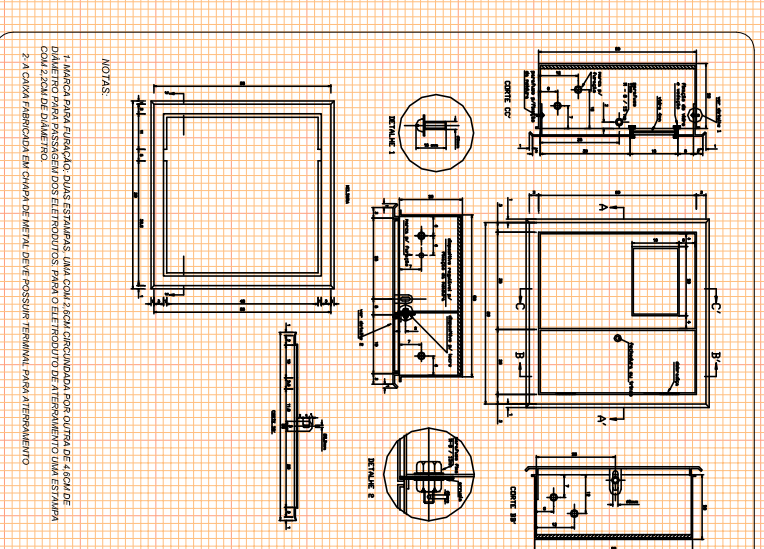






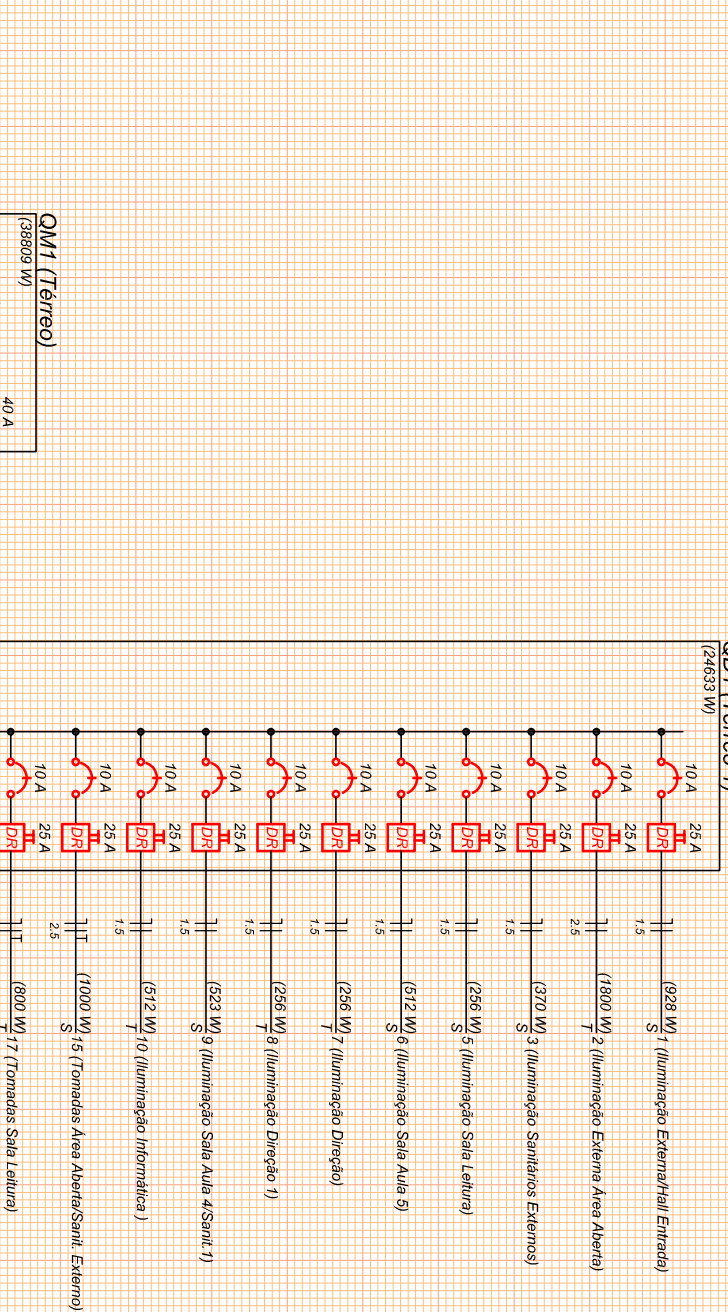







QUADRO DE CARGAS






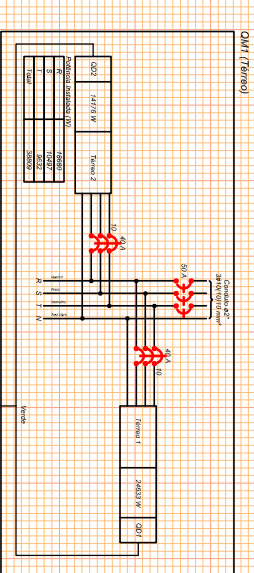


DIAGRAMA MULTIFILAR


DIAGRAMA MULTIFILAR

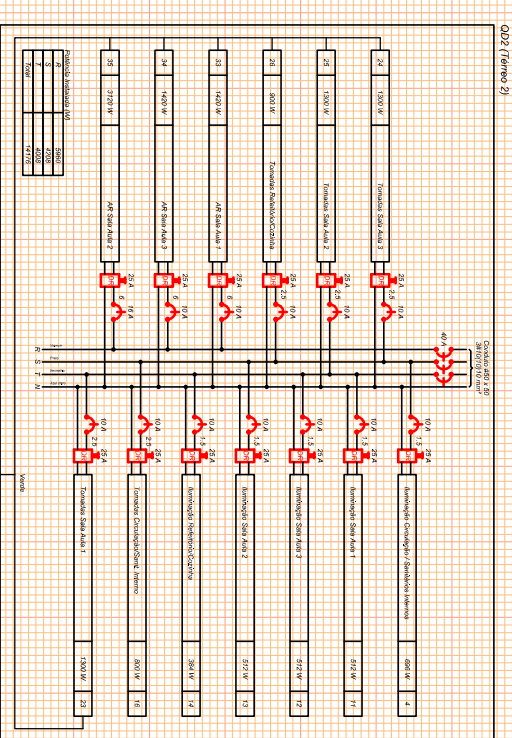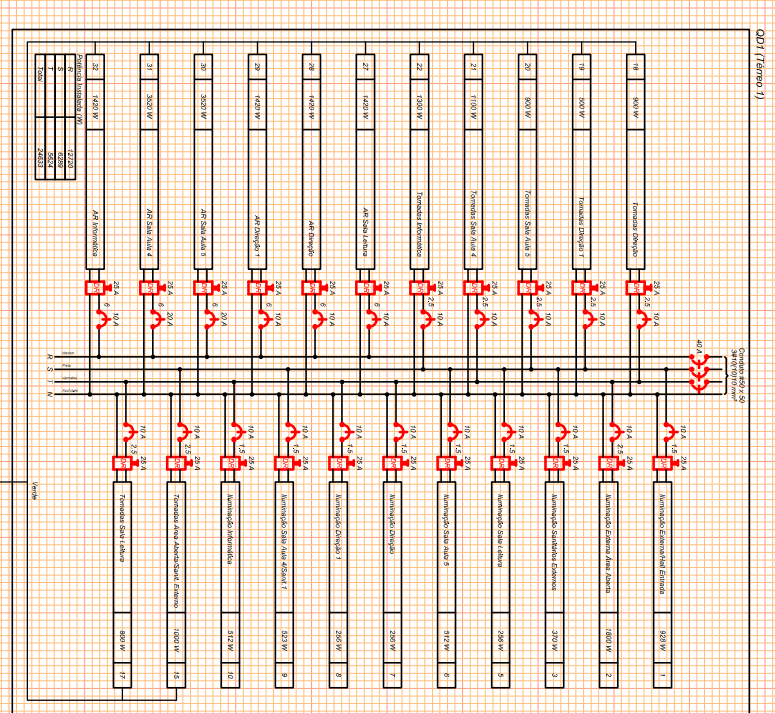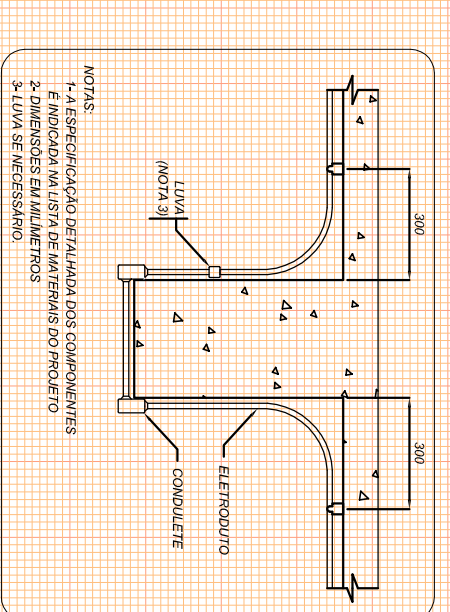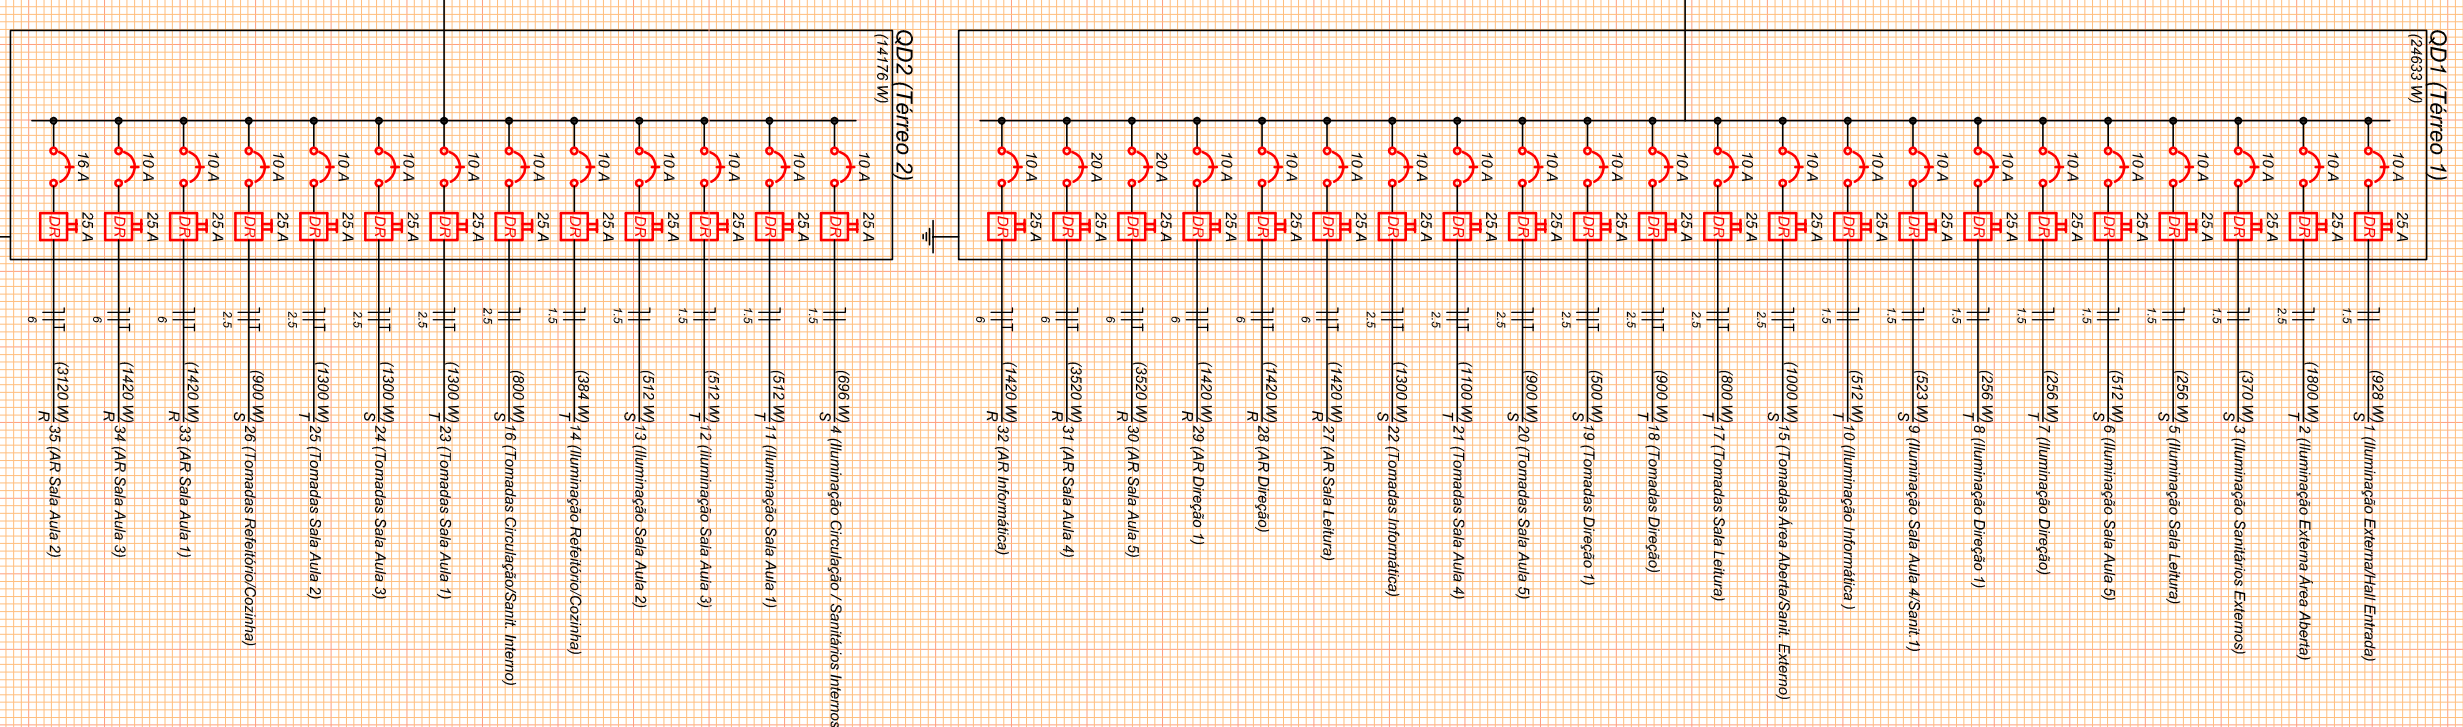


FIXAÇÃO ELETRODUTO

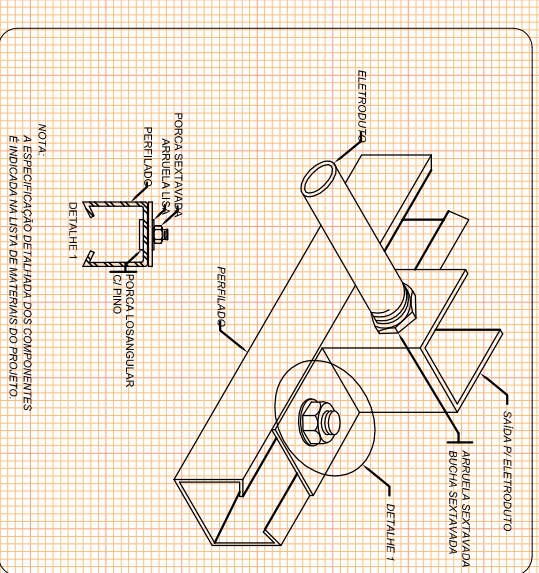


CONEXÃO ELETRODUTO - ELETROCALHA

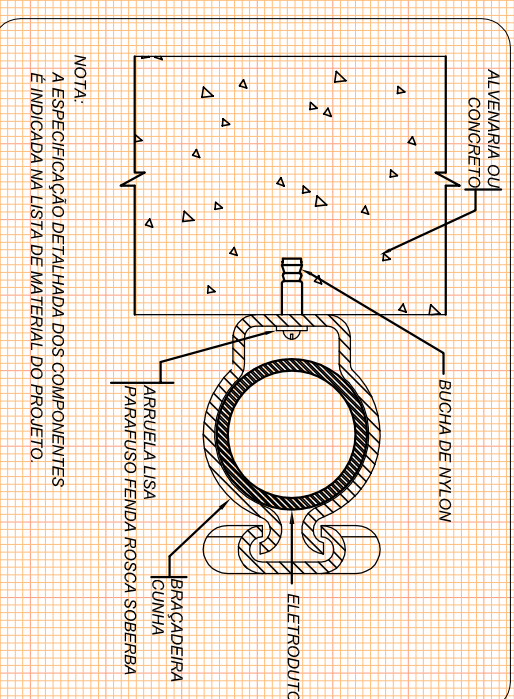

FIXAÇÃO ELETRODUTO

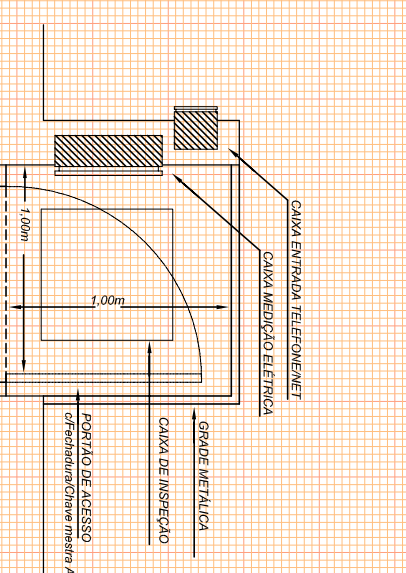


RECINTO DE ENERGIA ELÉTRICA

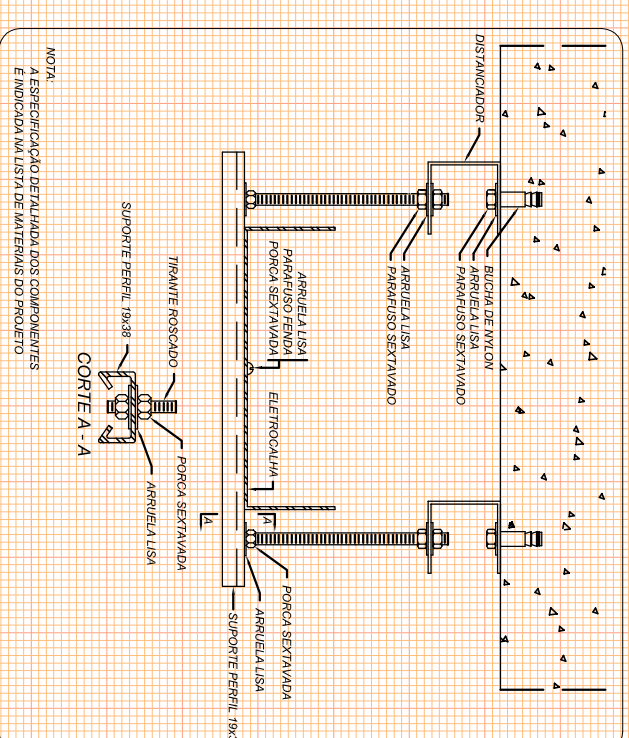

FIXAÇÃO ELETROCALHA

SECRETARIA DE MUNICÍPIO DE
DESENVOLVIMENTO URBANO
PREFEITO MUNICIPAL: CÉZAR SCHIRNER
SECRETÁRIO: JÚLIO SILVA NETO
RUA VENÂNCIO ABRES 2377 - 5º ANDAR - CENTRO
CEP 97010-005 - SANTA MARIA - RS
(51) 3021-7068 - scd@smm.ma.rs.gov.br

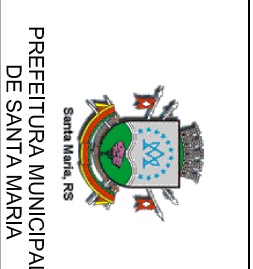

EMEF REJANE GARCIA GERVINI
Rua 3, S/n, 3.ª Vila Sereia, Bairro Central,
cidade Santa Maria/RS

TÍTULO: 7.24 - PROJETO EXECUTIVO INSTALAÇÕES ELÉTRICAS, LÓGICA, CLIMATIZAÇÃO E GLP

ASSUNTO: PLANTA BAIXA - ELÉTRICO - NOVO

PROPRIETÁRIO: PROJETO: ELDON ALBERTO REZKZEGL, ENGENHEIRO CIVIL - CREAFRS 48.490-D

OBRA: MUNICÍPIO SANTA MARIA

PROJETO: ELDON ALBERTO REZKZEGL, ENGENHEIRO CIVIL - CREAFRS 48.490-D

PROJETO: PROJETO: ELDON ALBERTO REZKZEGL, ENGENHEIRO CIVIL - CREAFRS 48.490-D

REVISÃO: 02/02