

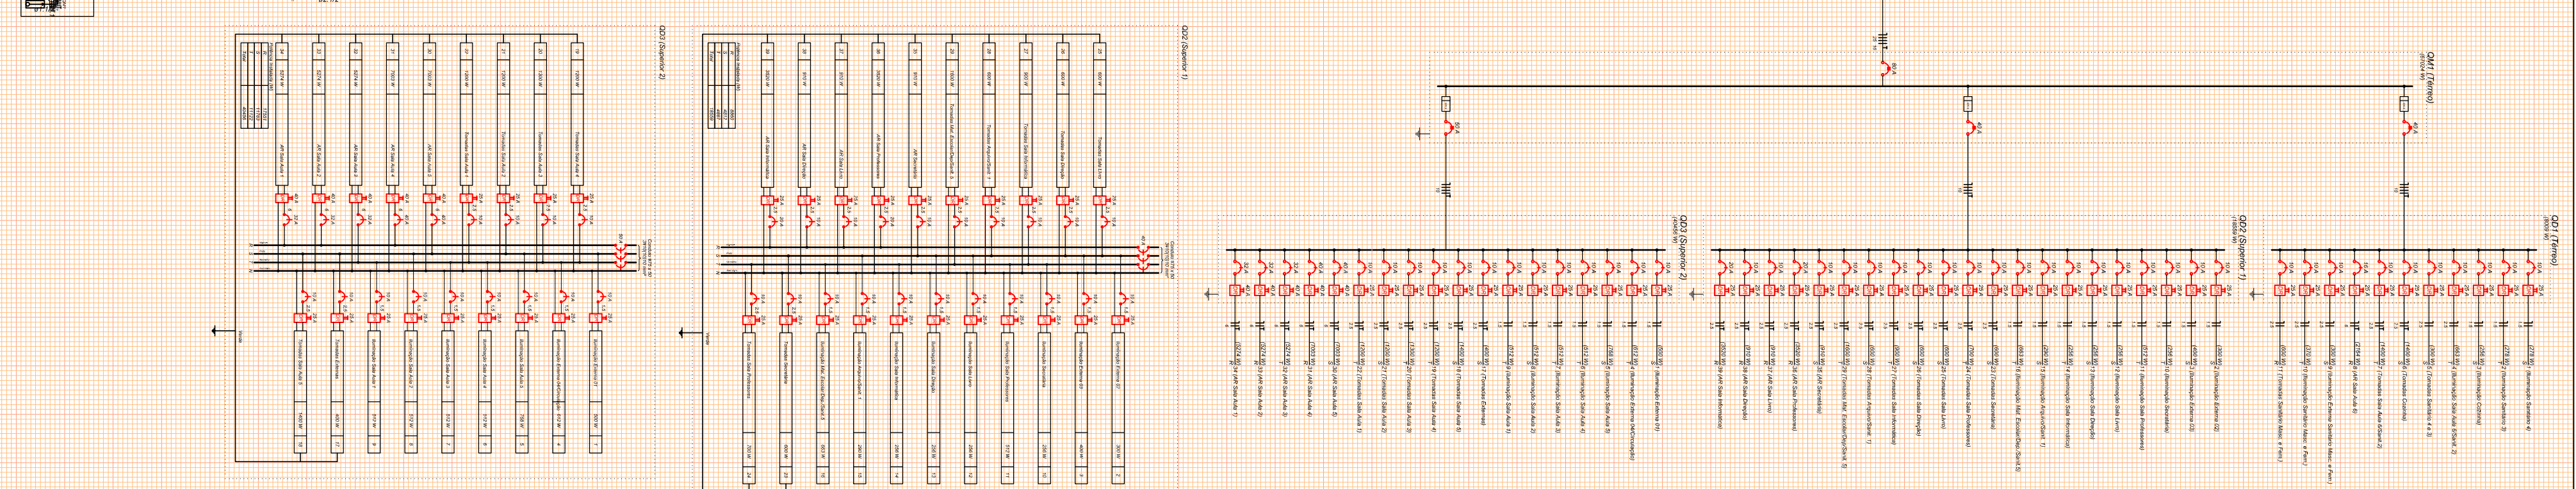
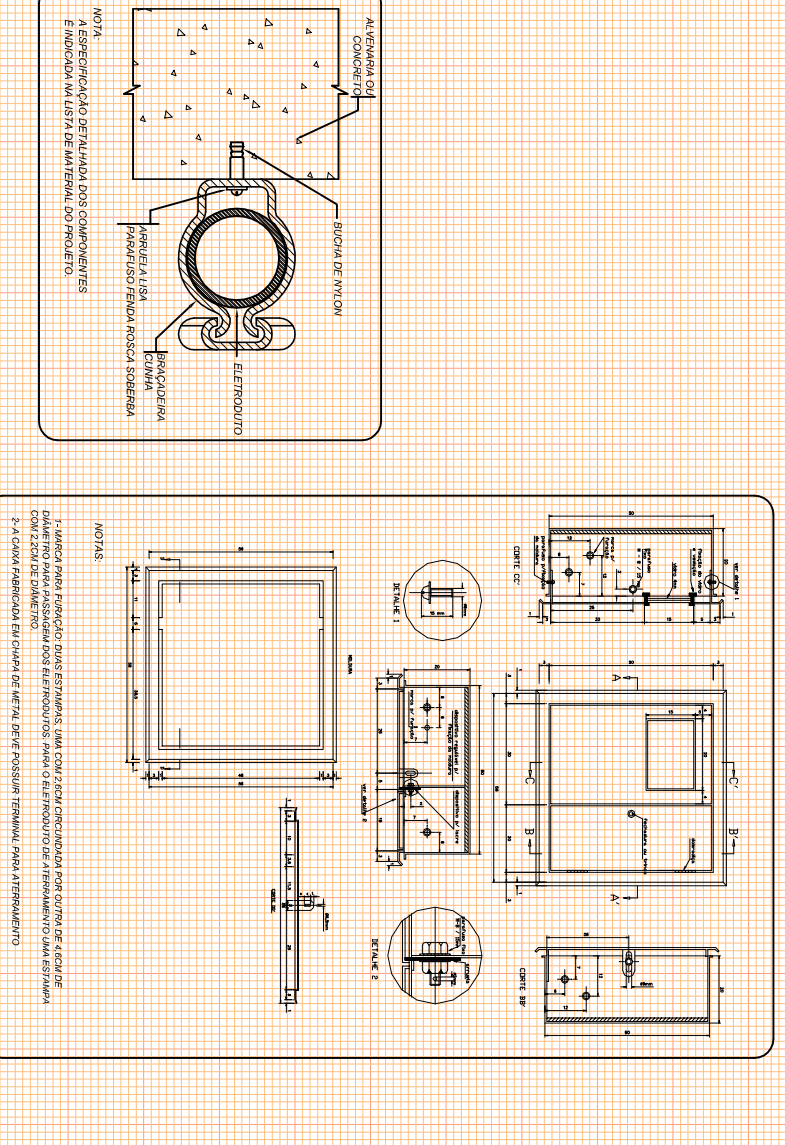
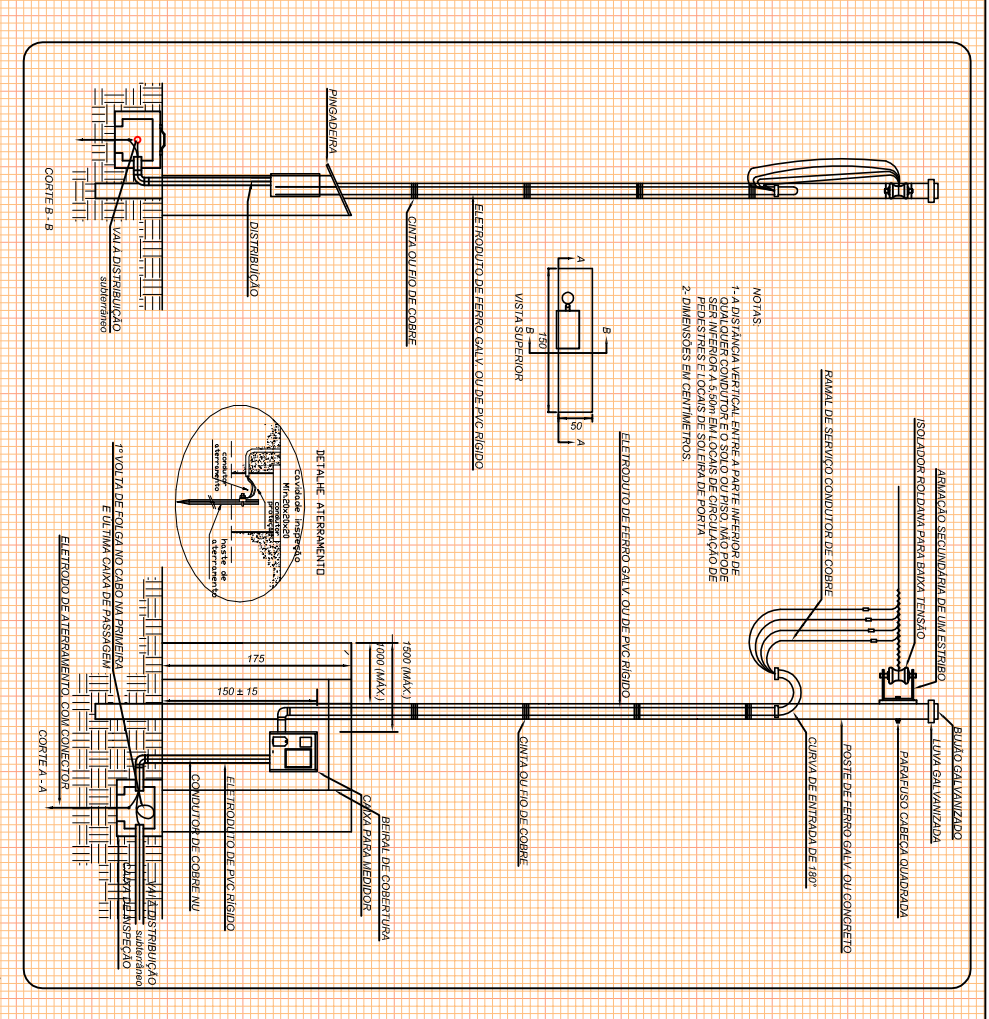


PLANTA BAIXA
1/20

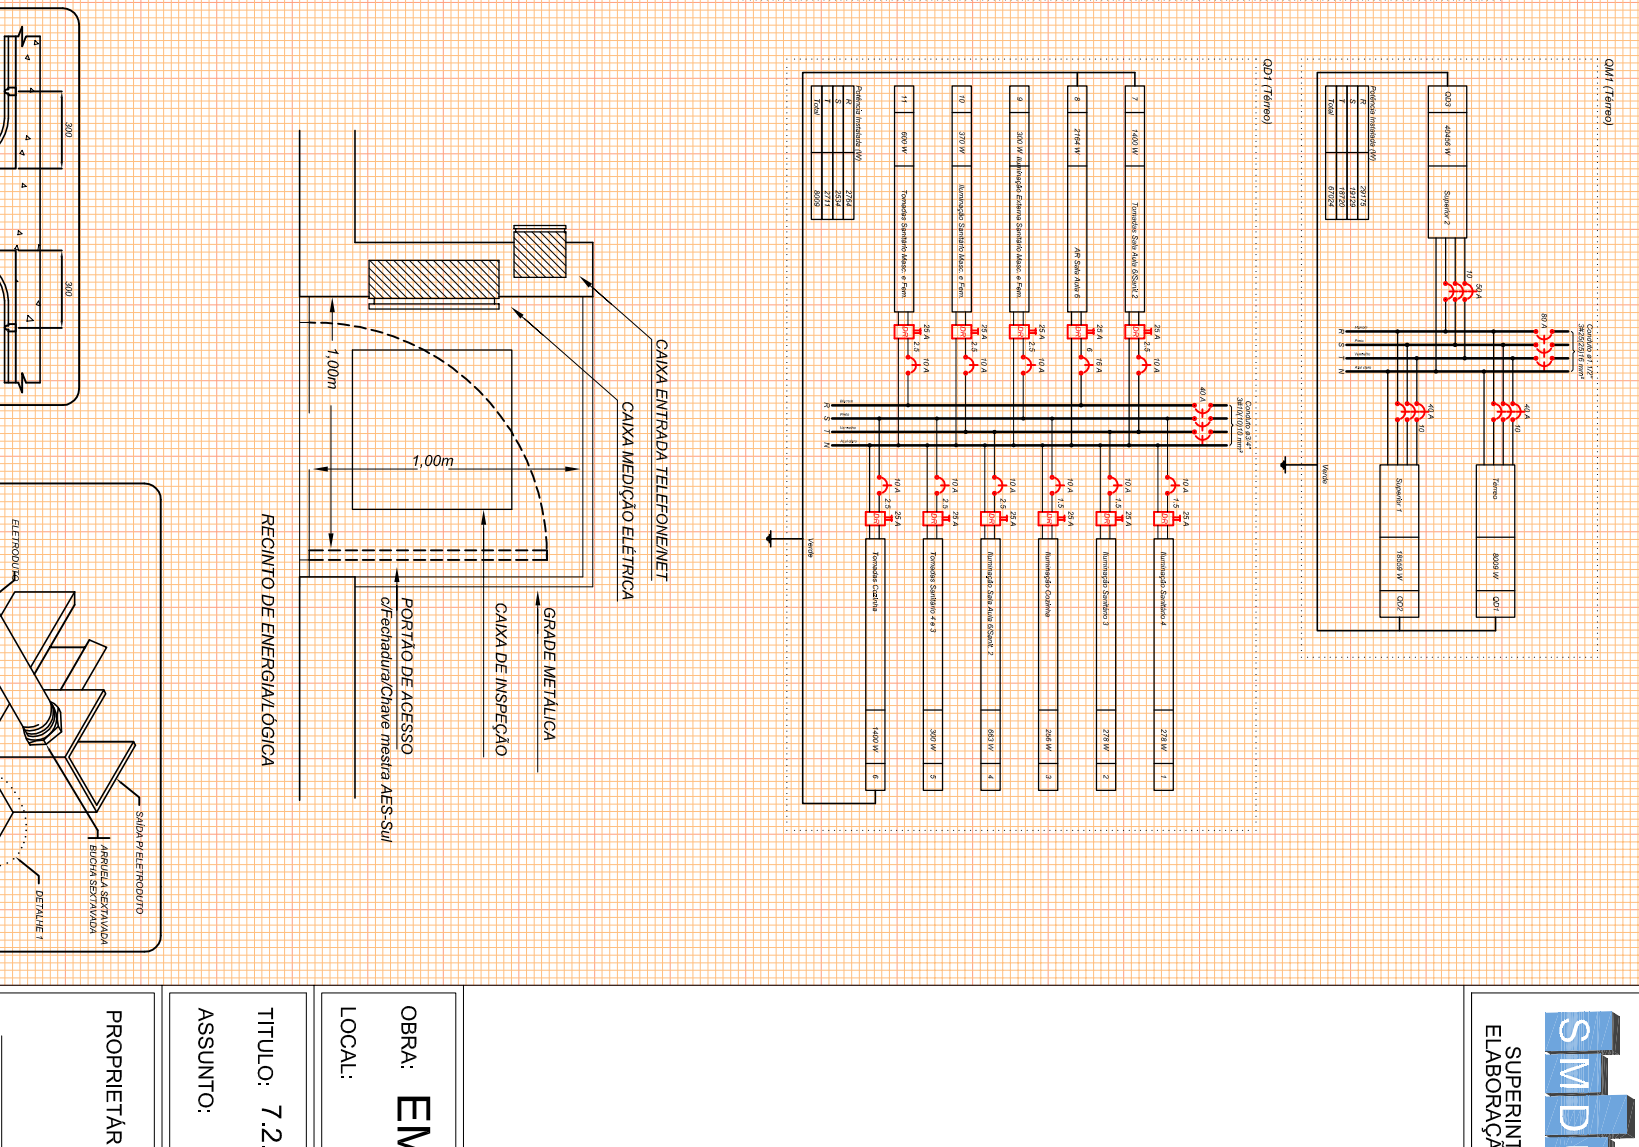


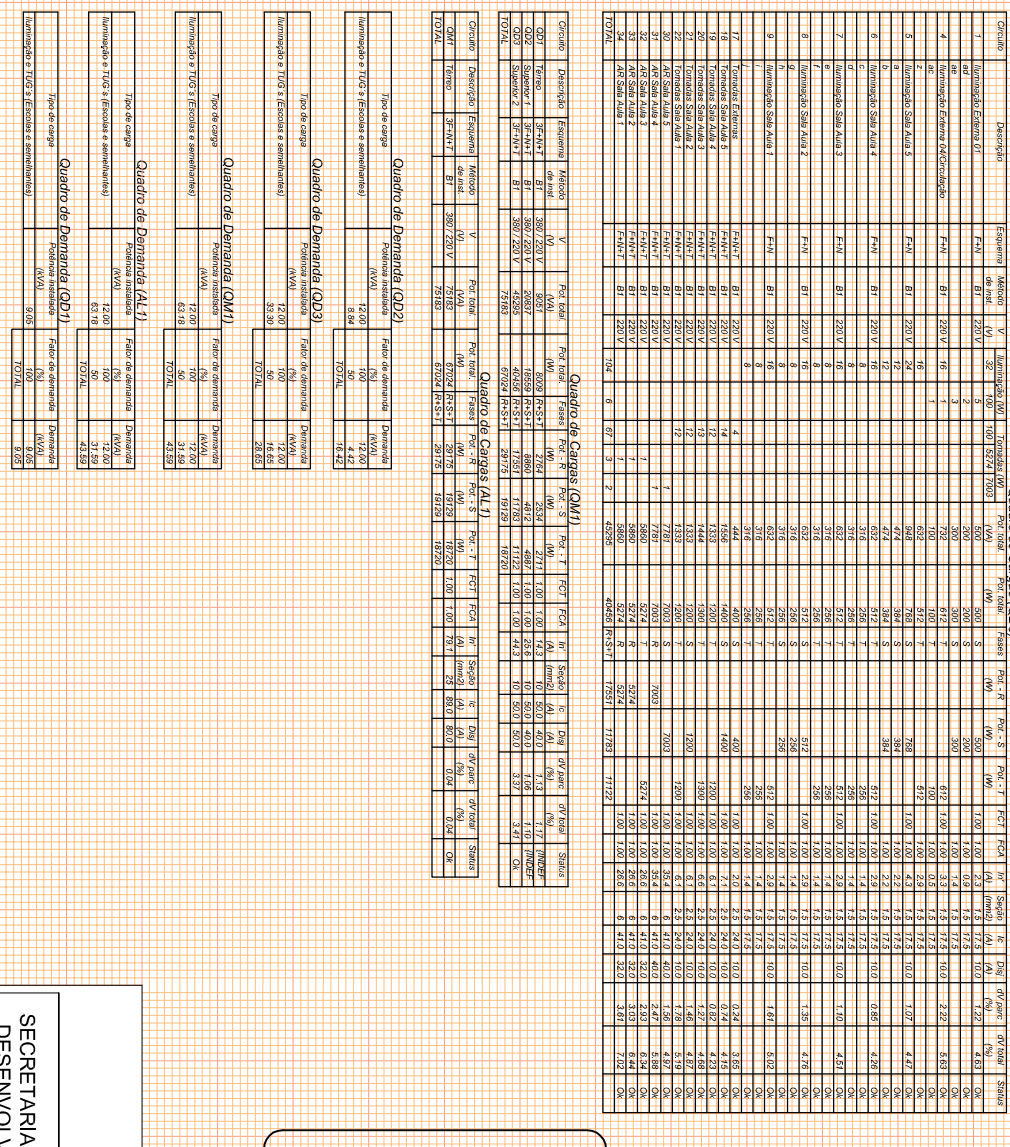

SECRETARIA DE MUNICÍPIO DE
DESENHO OU AUMENTO DIMEN
SMDUSEP

PREFEITO MUNICIPAL CEZAR SCHIRNER
SECRETÁRIO: JULIO SILVA NETO
RUA VENÂNCIO AIRES 2277 - 5º ANDAR - CENTRO
CEP 97010-005 - SANTA MARIA - RS
(51) 3021-7088 - sed@smm.ma.rs.gov.br

PREFEITURA MUNICIPAL
DE SANTA MARIA

OBRA: **EMEF PROF. MARIA DE LOURDES BANDEIRA MEDINA**
Rua Viriato Paes, n.º 177, Vila Viriato, CEP: 97.040-470
Cidade: Santa Maria/RS

TÍTULO: **7.24 - PROJETO EXECUTIVO INSTALAÇÕES ELÉTRICAS, LÓGICA, CLIMATIZAÇÃO E GIP**
ASSUNTO: **PLANTA BAIXA - ELÉTRICO**

PROPRIETÁRIO: **MUNICÍPIO SANTA MARIA**
PROJETO: **ELDON ALBERTO RECKZIEGL, ENGENHEIRO CIVIL - CREFANS 48.490-0**

REVISÃO: **ART Nº: 8088670**
DESENHO: **CLAUDIA RECKZIEGL, ABO E URB CAURS 118865-6**

DATA: **ABR/2016**
FRANCHA: **01/01**

ÁREA: **626,69m²**