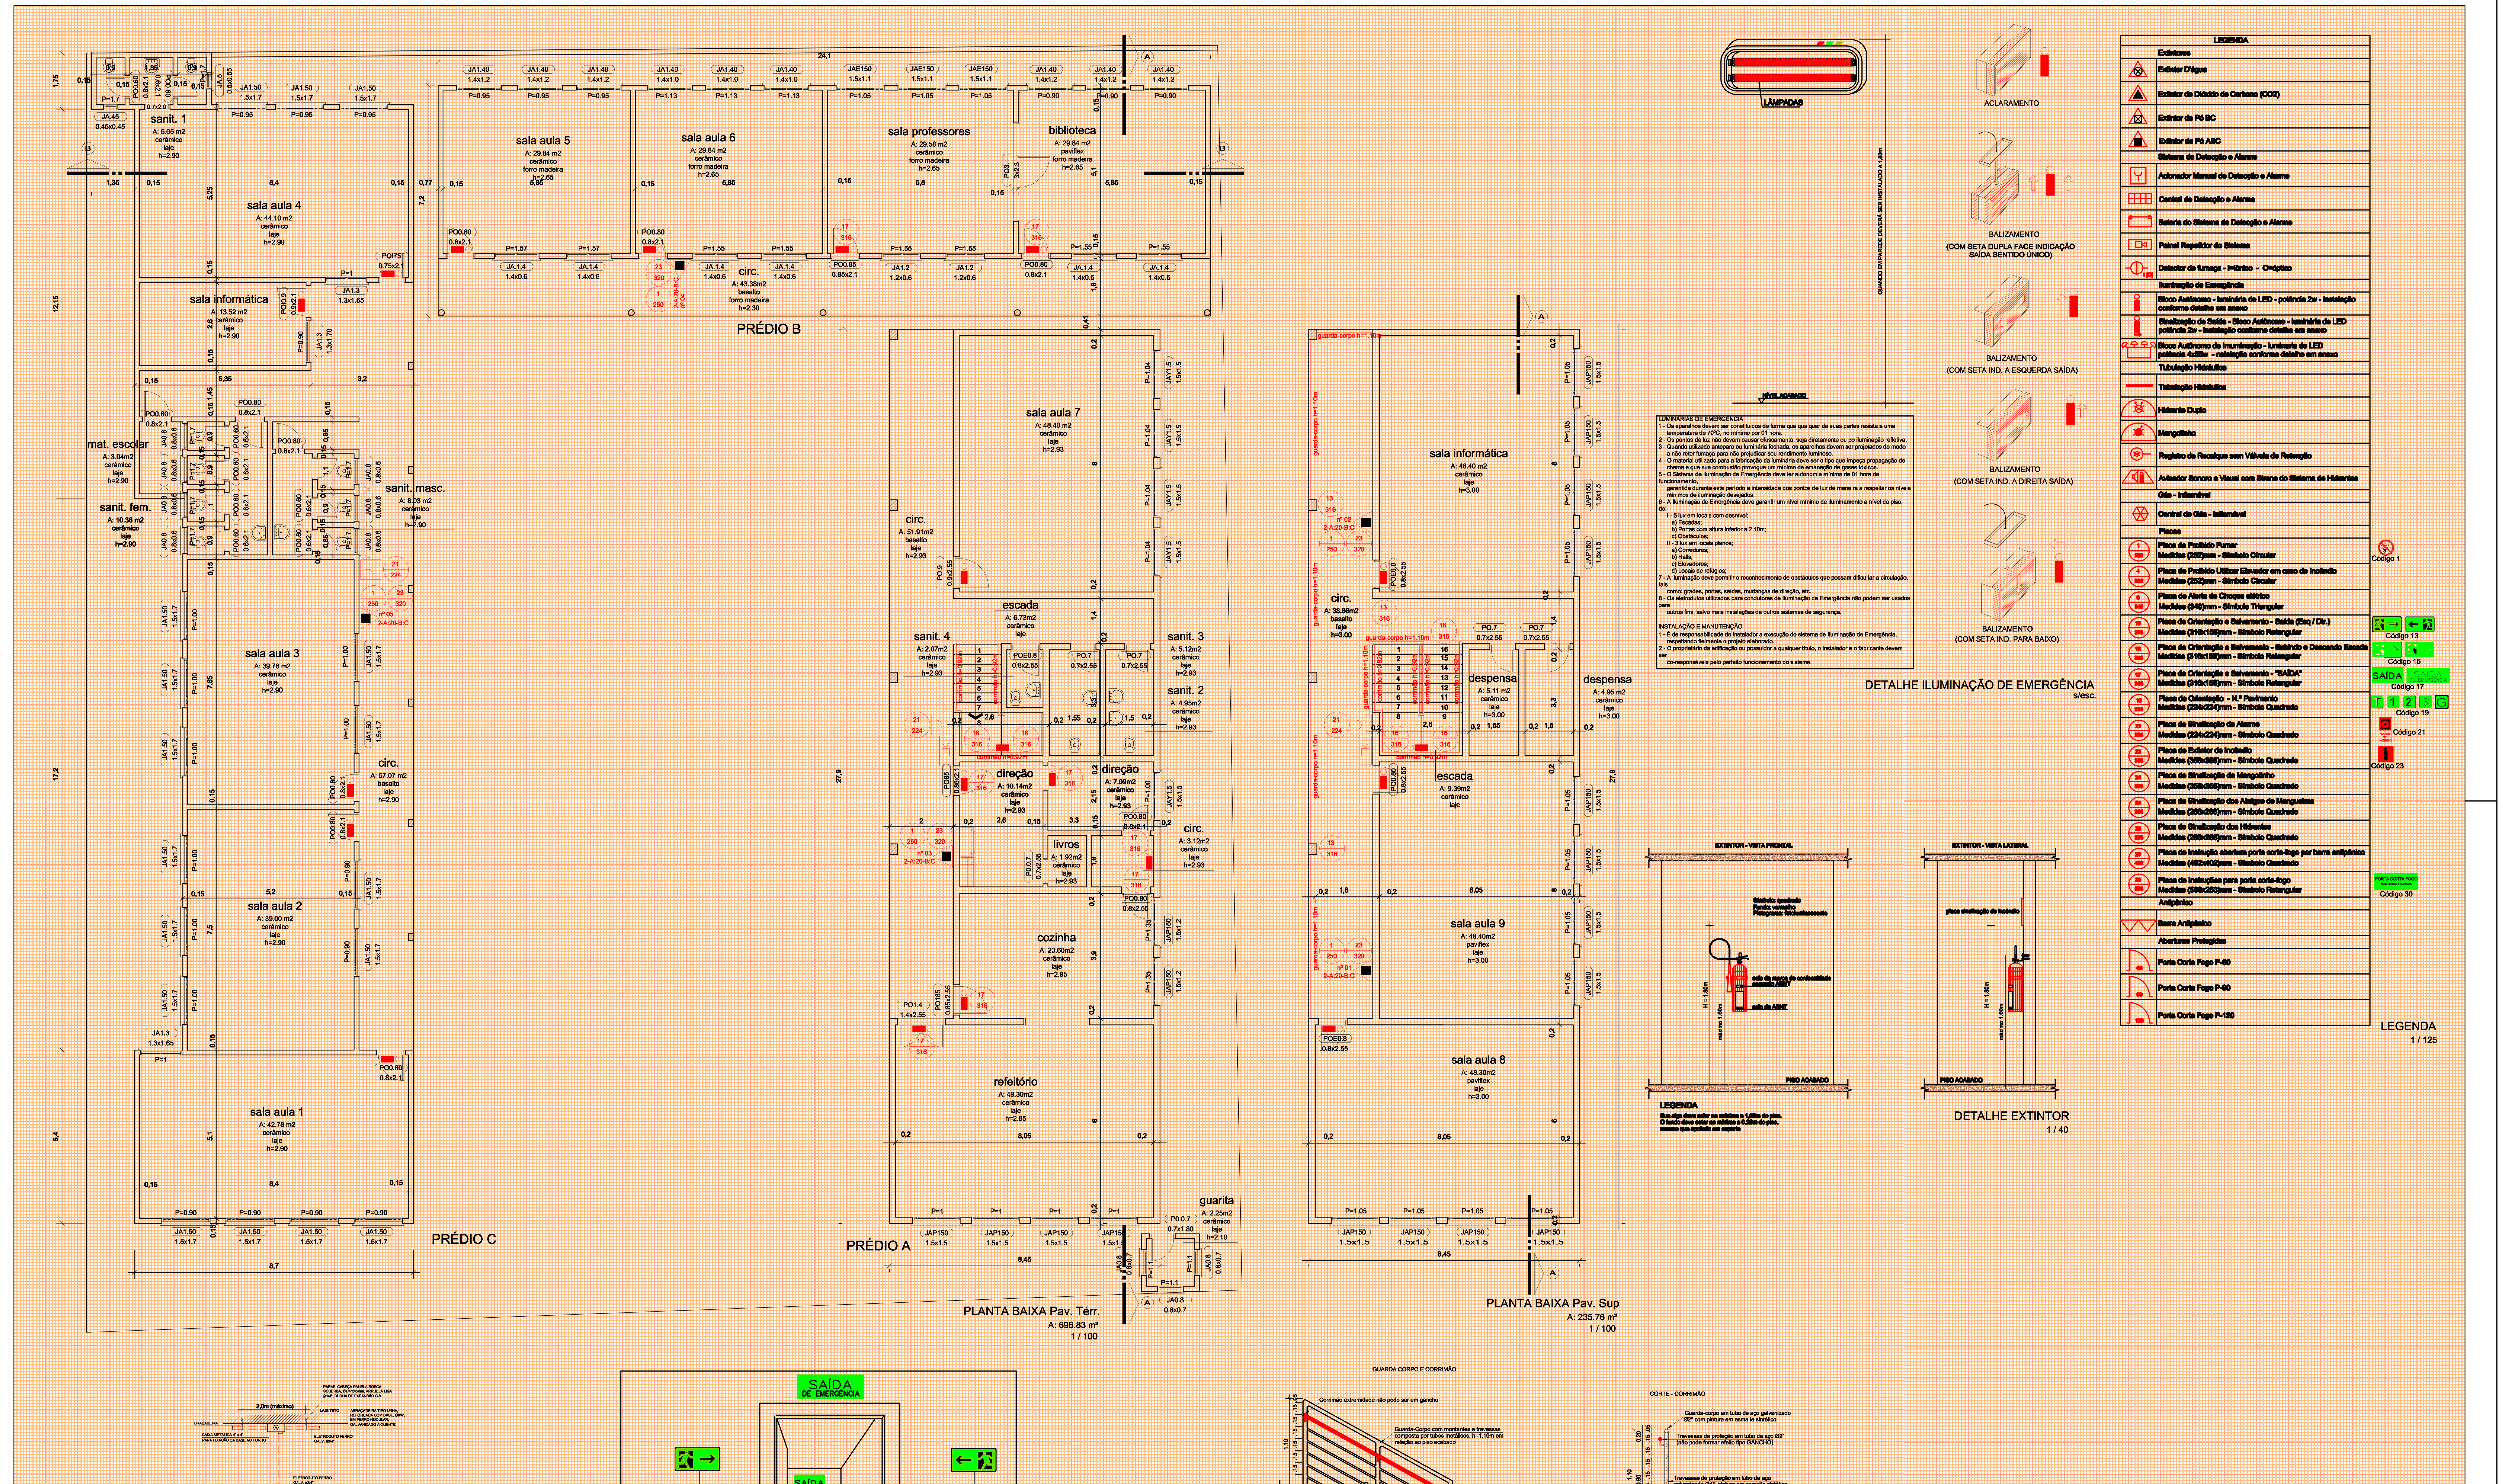

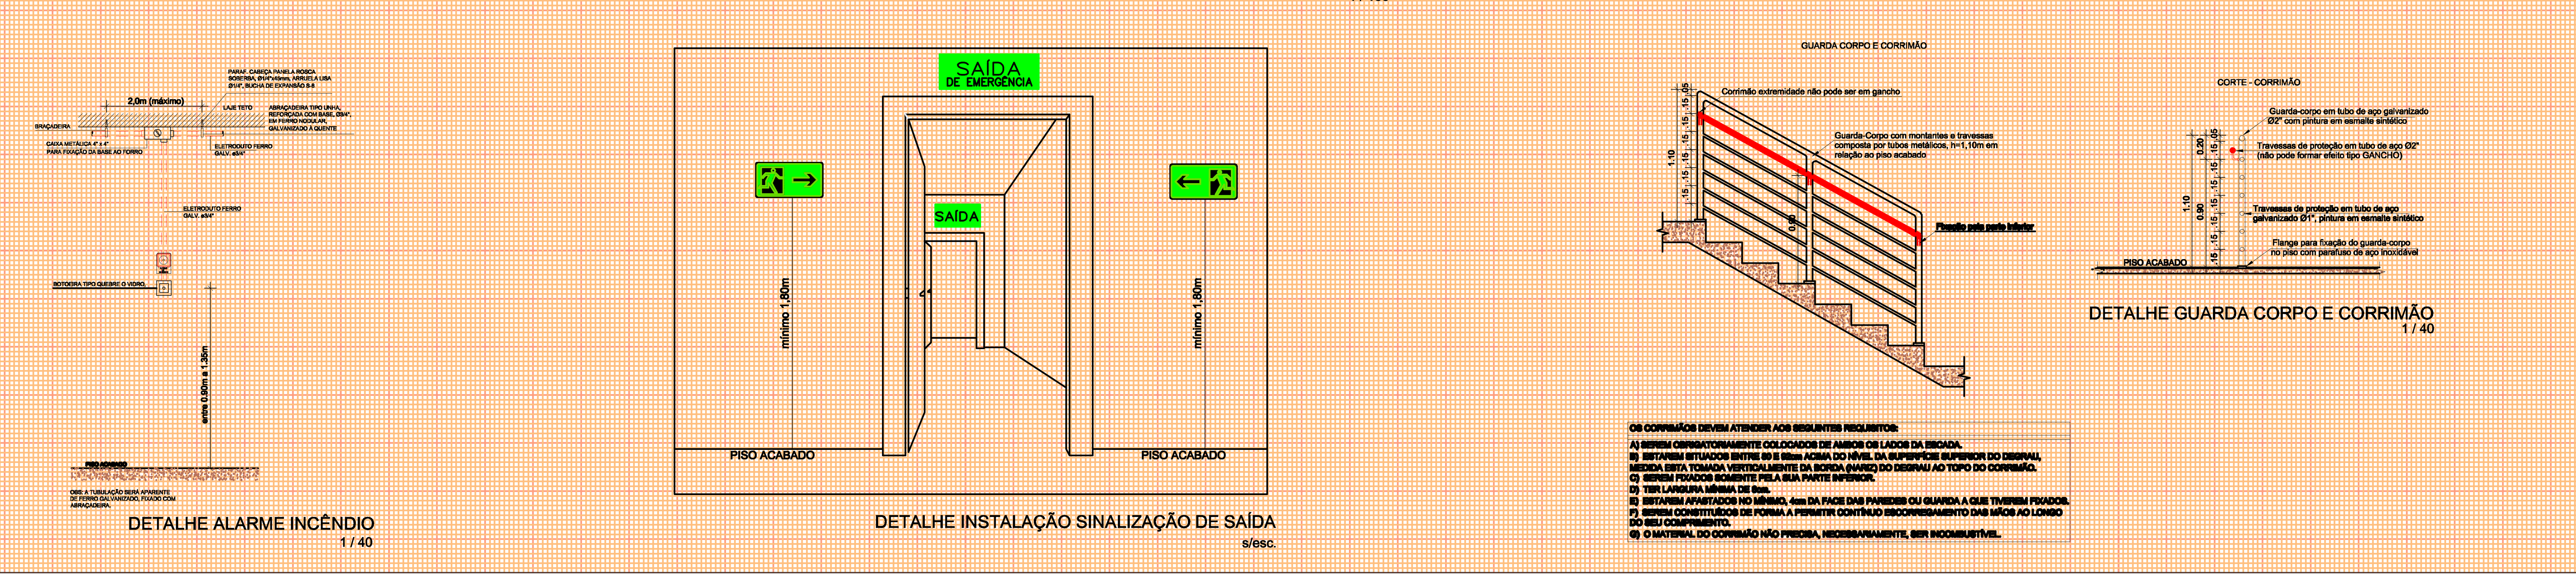

Proprietário	Responsável Projeto:
MUNICÍPIO DE SANTA MARIA CNPJ: 88.488.366/0001-00	Eng. Civil Eldon Alberto Reckziegel Crea/RS 48.490-D
PROJETO PPCI LOTE 03 - 08 - EMEF OSCAR GRAU	Área 932,59 m²
Rua Ivorá, s/n.º, vila Nova, cidade Santa Maria/RS	Data NOV | 2015
PLANTA BAIXA DETALHES LEGENDA	Escala INDICADA
	Prancha 01 | 02