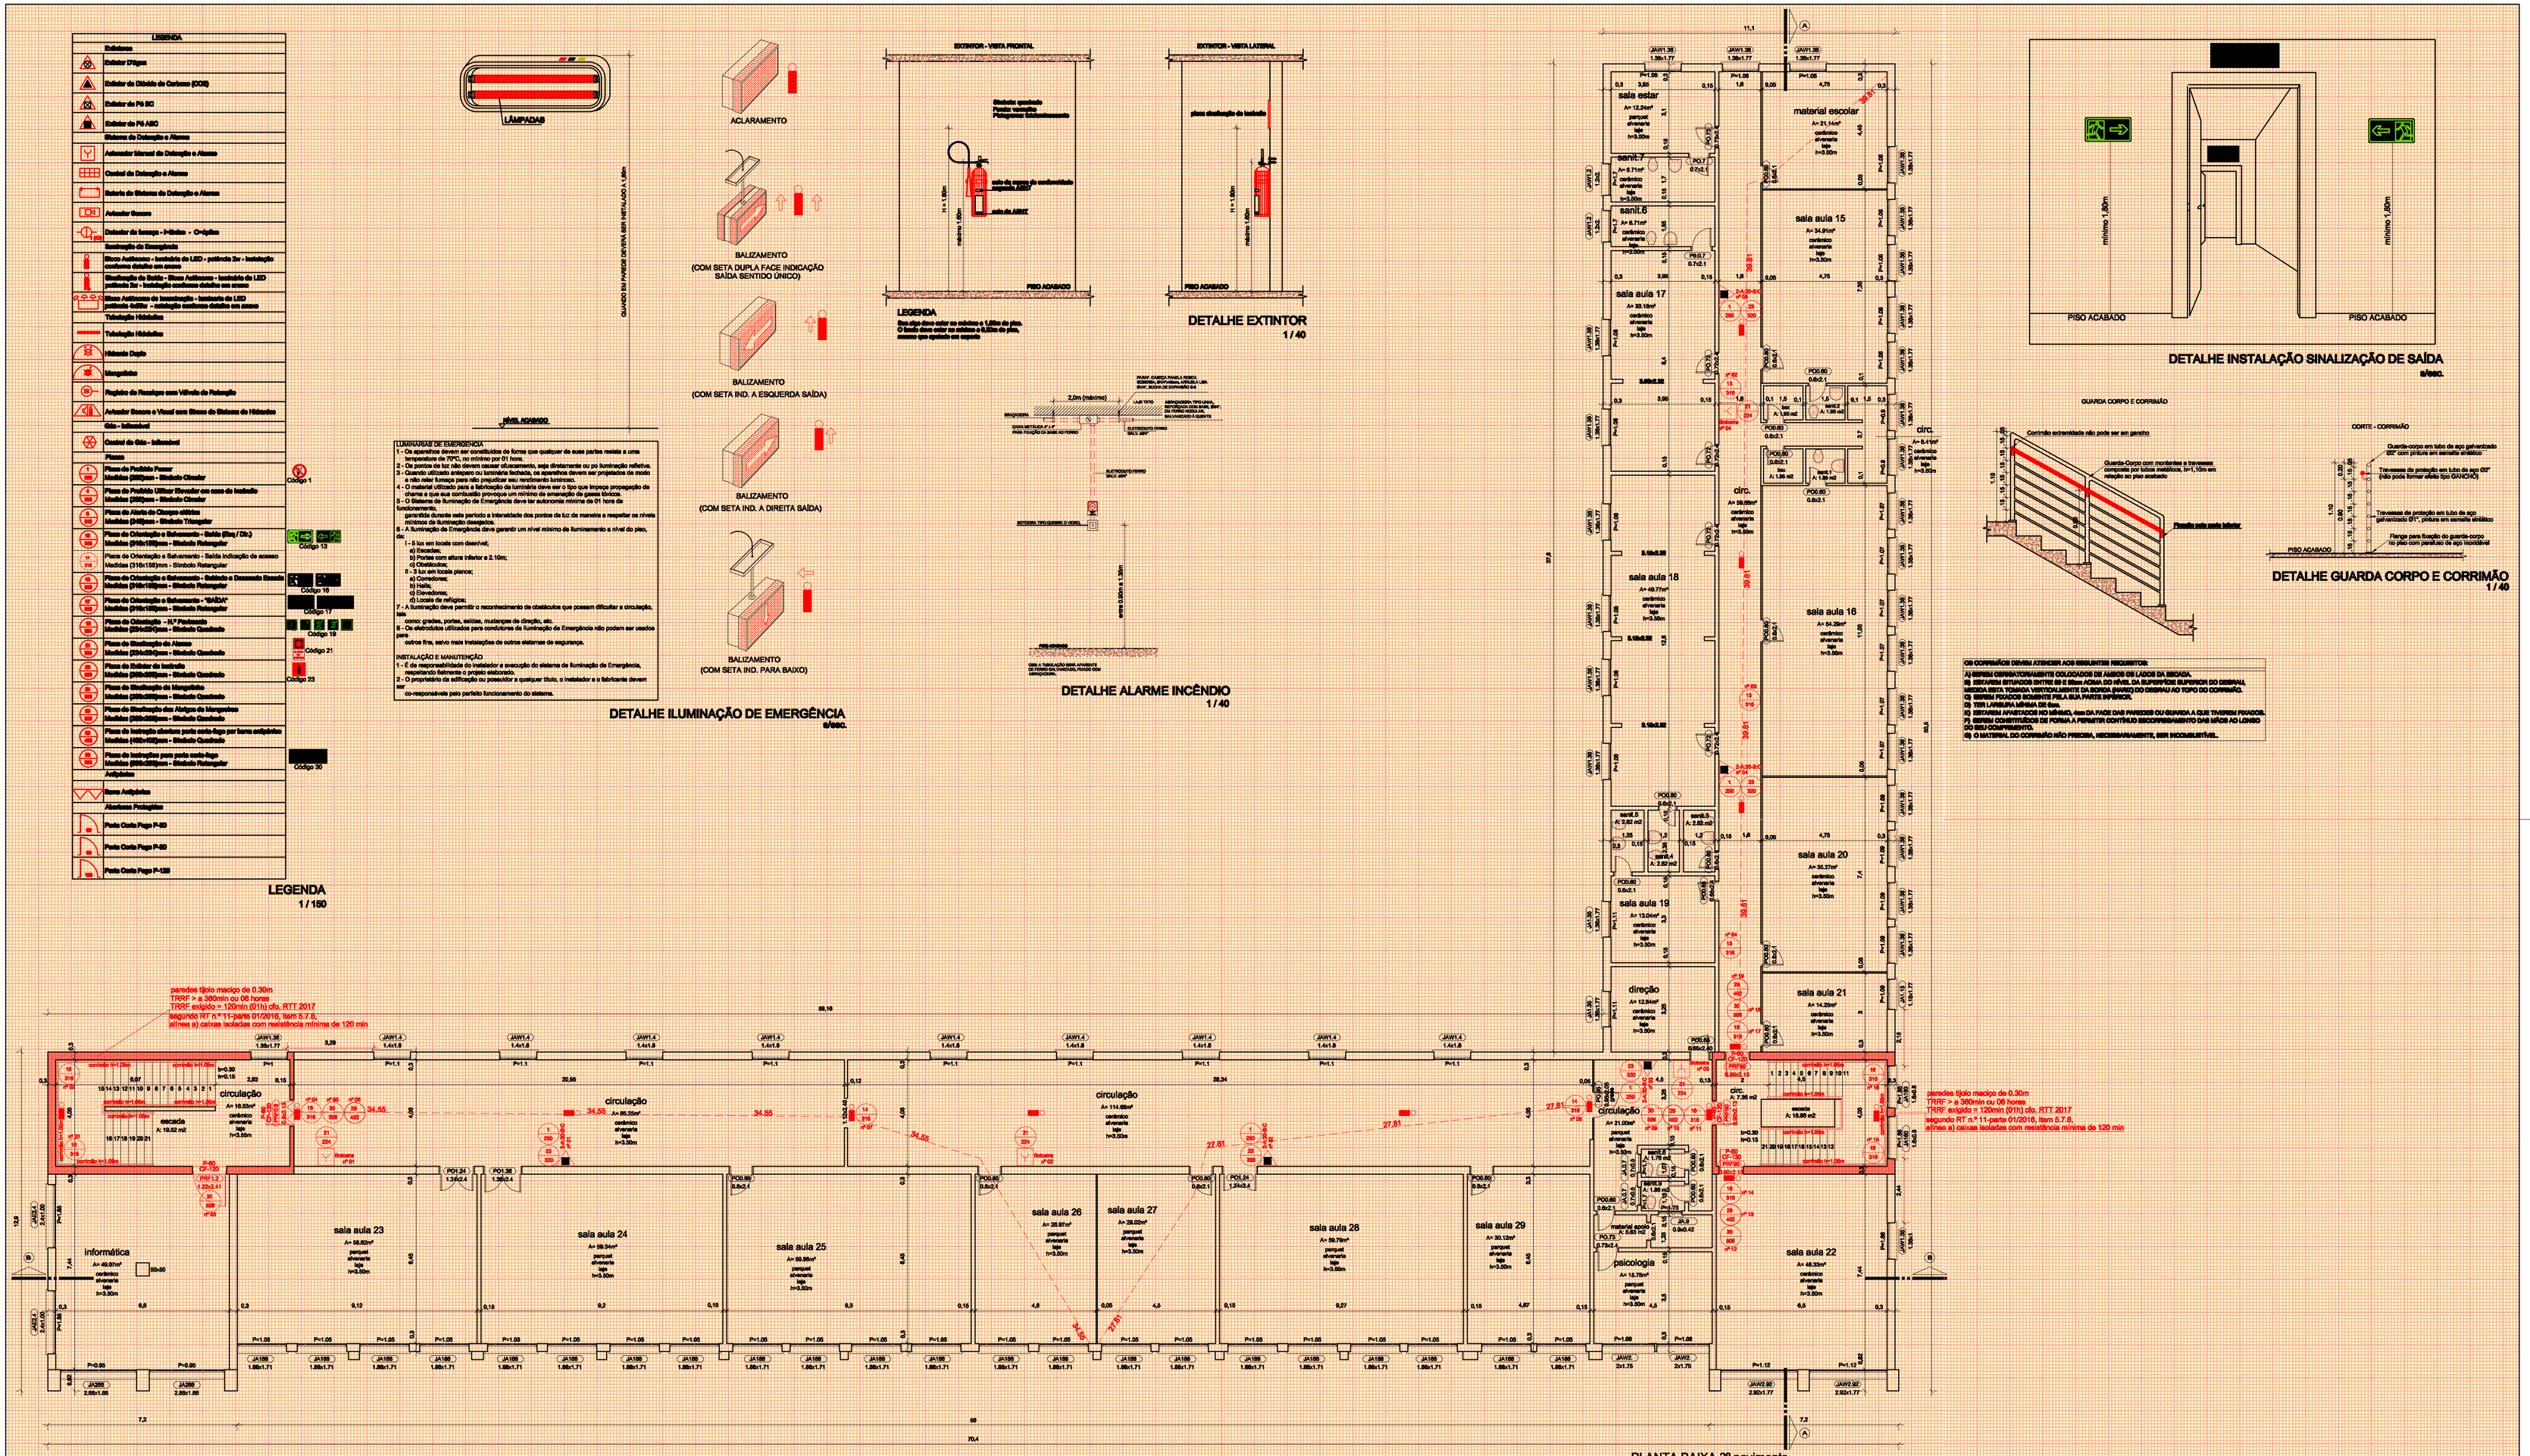

CONTROLE DE MATERIAIS DE ACABAMENTO E REVESTIMENTO	
PISOS:	
Sala Aula 23, Sala Aula 24, Sala Aula 25, Sala Aula 26, Sala Aula 27, Sala Aula 28, Sala Aula 29, Psicologia, Circulação, Sala Estar	Classe II-A
Demais Compartimentos	Classe I
PAREDES	Classe I
FORRO	Classe I
COBERTURA:	
Telhas	Classe I
Estrutura do Telhado	Classe II-A

POPULAÇÃO POR PAVIMENTO (área interna)	
3º Pavimento	= 501 pessoas
2º Pavimento	= 368 pessoas
Pavimento Térreo	= 418 pessoas
Pavimento Térreo	= 368 pessoas

SAÍDAS DE EMERGÊNCIA:
"SAÍDAS DE EMERGÊNCIA, CONFORME RESOLUÇÃO TÉCNICA CBMRS n.º 11, PARTE 01/2016 e RTCBMRS n.º 05 PARTE 07/2016"
AS DISTÂNCIAS A SEREM PERCORRIDA ATÉ UMA SAÍDA DE EMERGÊNCIA (LOCAL SEGURO)
ESTÁ CONFORME A RT 11 PARTE 01/2016 (TABELA 3)

Proprietário	Responsável Projeto:
MUNICÍPIO DE SANTA MARIA CNPJ: 88.488.366/0001-00	Eng. Civil Eldon Alberto Reckziegel Crea/RS 48.490-D
PROJETO PPCI LOTE 03 - 03 - EMEF PÃO DOS POBRES DE SANTO ANTÔNIO Avenida Borges de Medeiros, n.º 639, bairro Passo D´Areia, cidade Santa Maria/RS	Área: 5.530,90 m² — Data: AGO | 2016
PLANTA BAIXA DETALHES LEGENDA	Escala: INDICADA — Prancha: 01 | 05