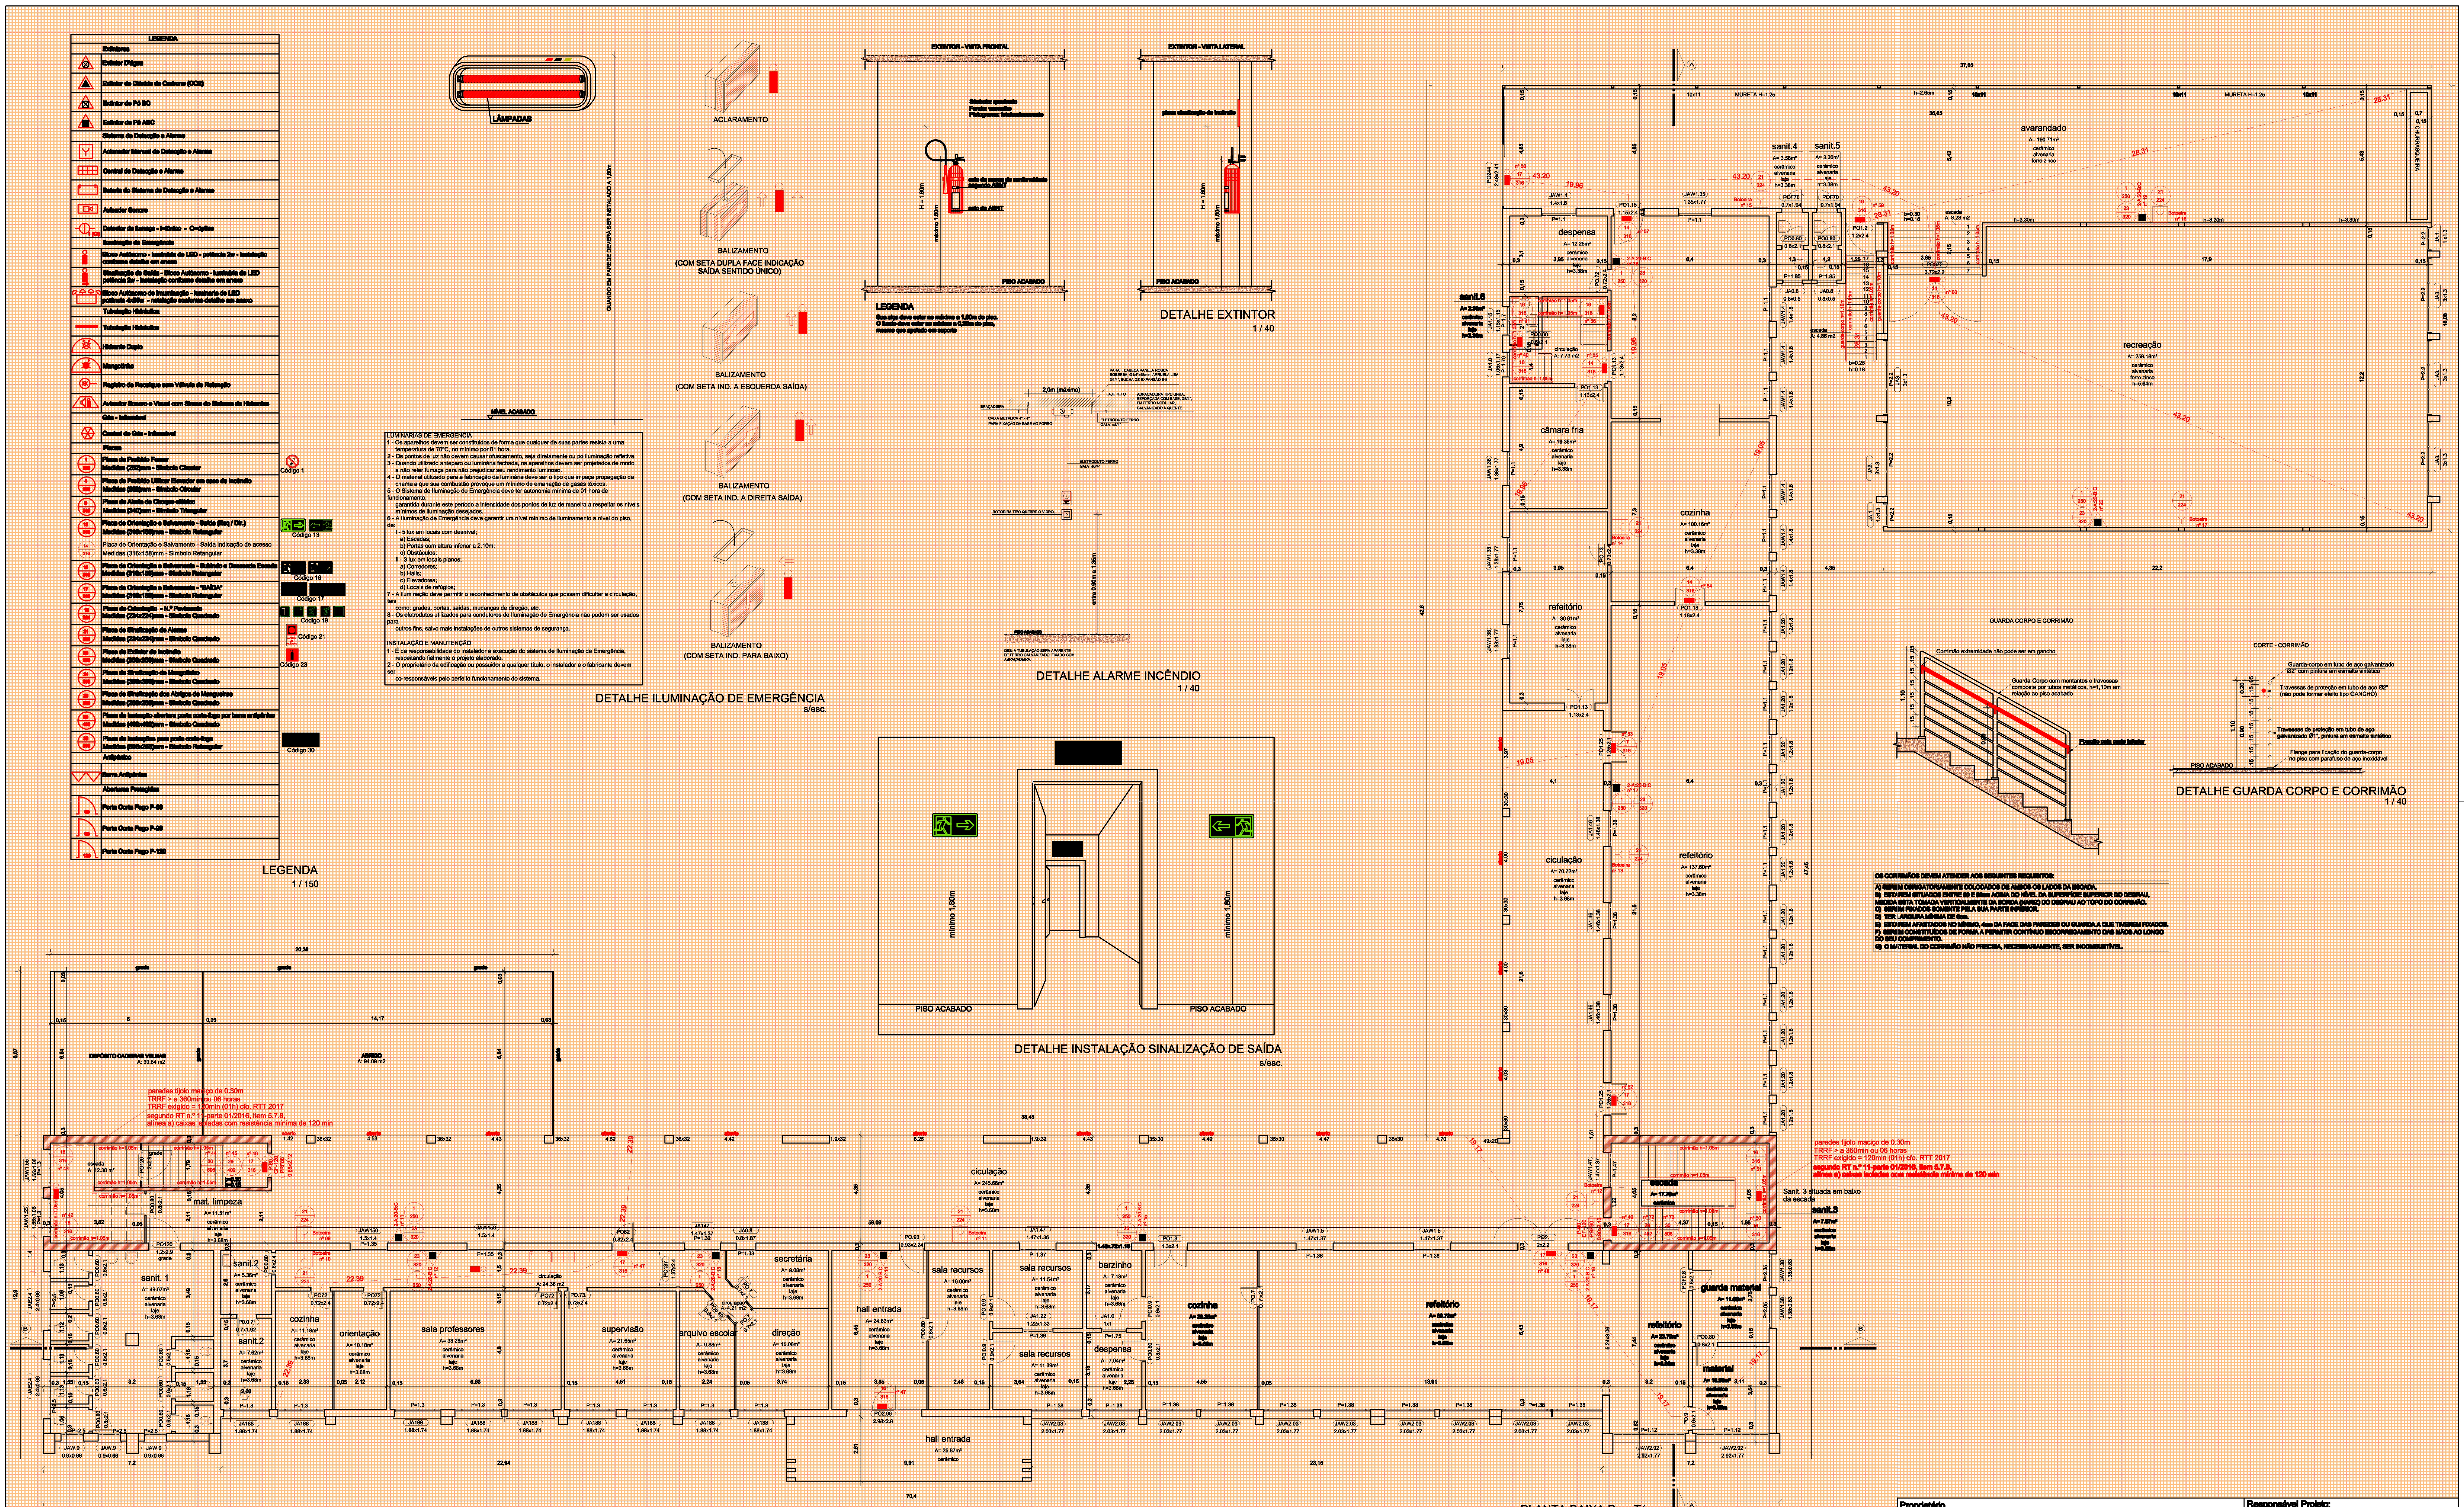

CONTROLE DE MATERIAIS DE ACABAMENTO E REVESTIMENTO	
PISOS	Classe I
PAREDES	Classe I
FORRO	Classe I
COBERTURA:	
Telhas	Classe I
Estrutura do Telhado	Classe II-A

POPULAÇÃO POR PAVIMENTO (área interna)

3º Pavimento = 501 pessoas
2º Pavimento = 368 pessoas
Pavimento Térreo = 418 pessoas
Pavimento Térreo = 368 pessoas

SAÍDAS DE EMERGÊNCIA:
"SAÍDAS DE EMERGÊNCIA, CONFORME RESOLUÇÃO TÉCNICA CBMRS n.º 11, PARTE 01/2016 e RTCBMRS n.º 05 PARTE 07/2016"
AS DISTÂNCIAS A SEREM PERCORRIDA ATÉ UMA SAÍDA DE EMERGÊNCIA (LOCAL SEGURO)
ESTÁ CONFORME A RT 11 PARTE 01/2016 (TABELA 3)

Proprietário

MUNICÍPIO DE SANTA MARIA CNPJ: 88.488.366/0001-00

Responsável Projeto:

Eng. Civil Eldon Alberto Reckziegel
Crea/RS 48.490-D

PROJETO PPCI
LOTE 03 - 03 - EMEF PÃO DOS POBRES DE SANTO ANTÔNIO
Avenida Borges de Medeiros, n.º 639, bairro Passo D'Areia, cidade Santa Maria/RS

PLANTA BAIXA
DETALHES
LEGENDA

Área	Data
5.530,90 m²	AGO | 2016
Escala	**Prancha**
INDICADA	03 | 05