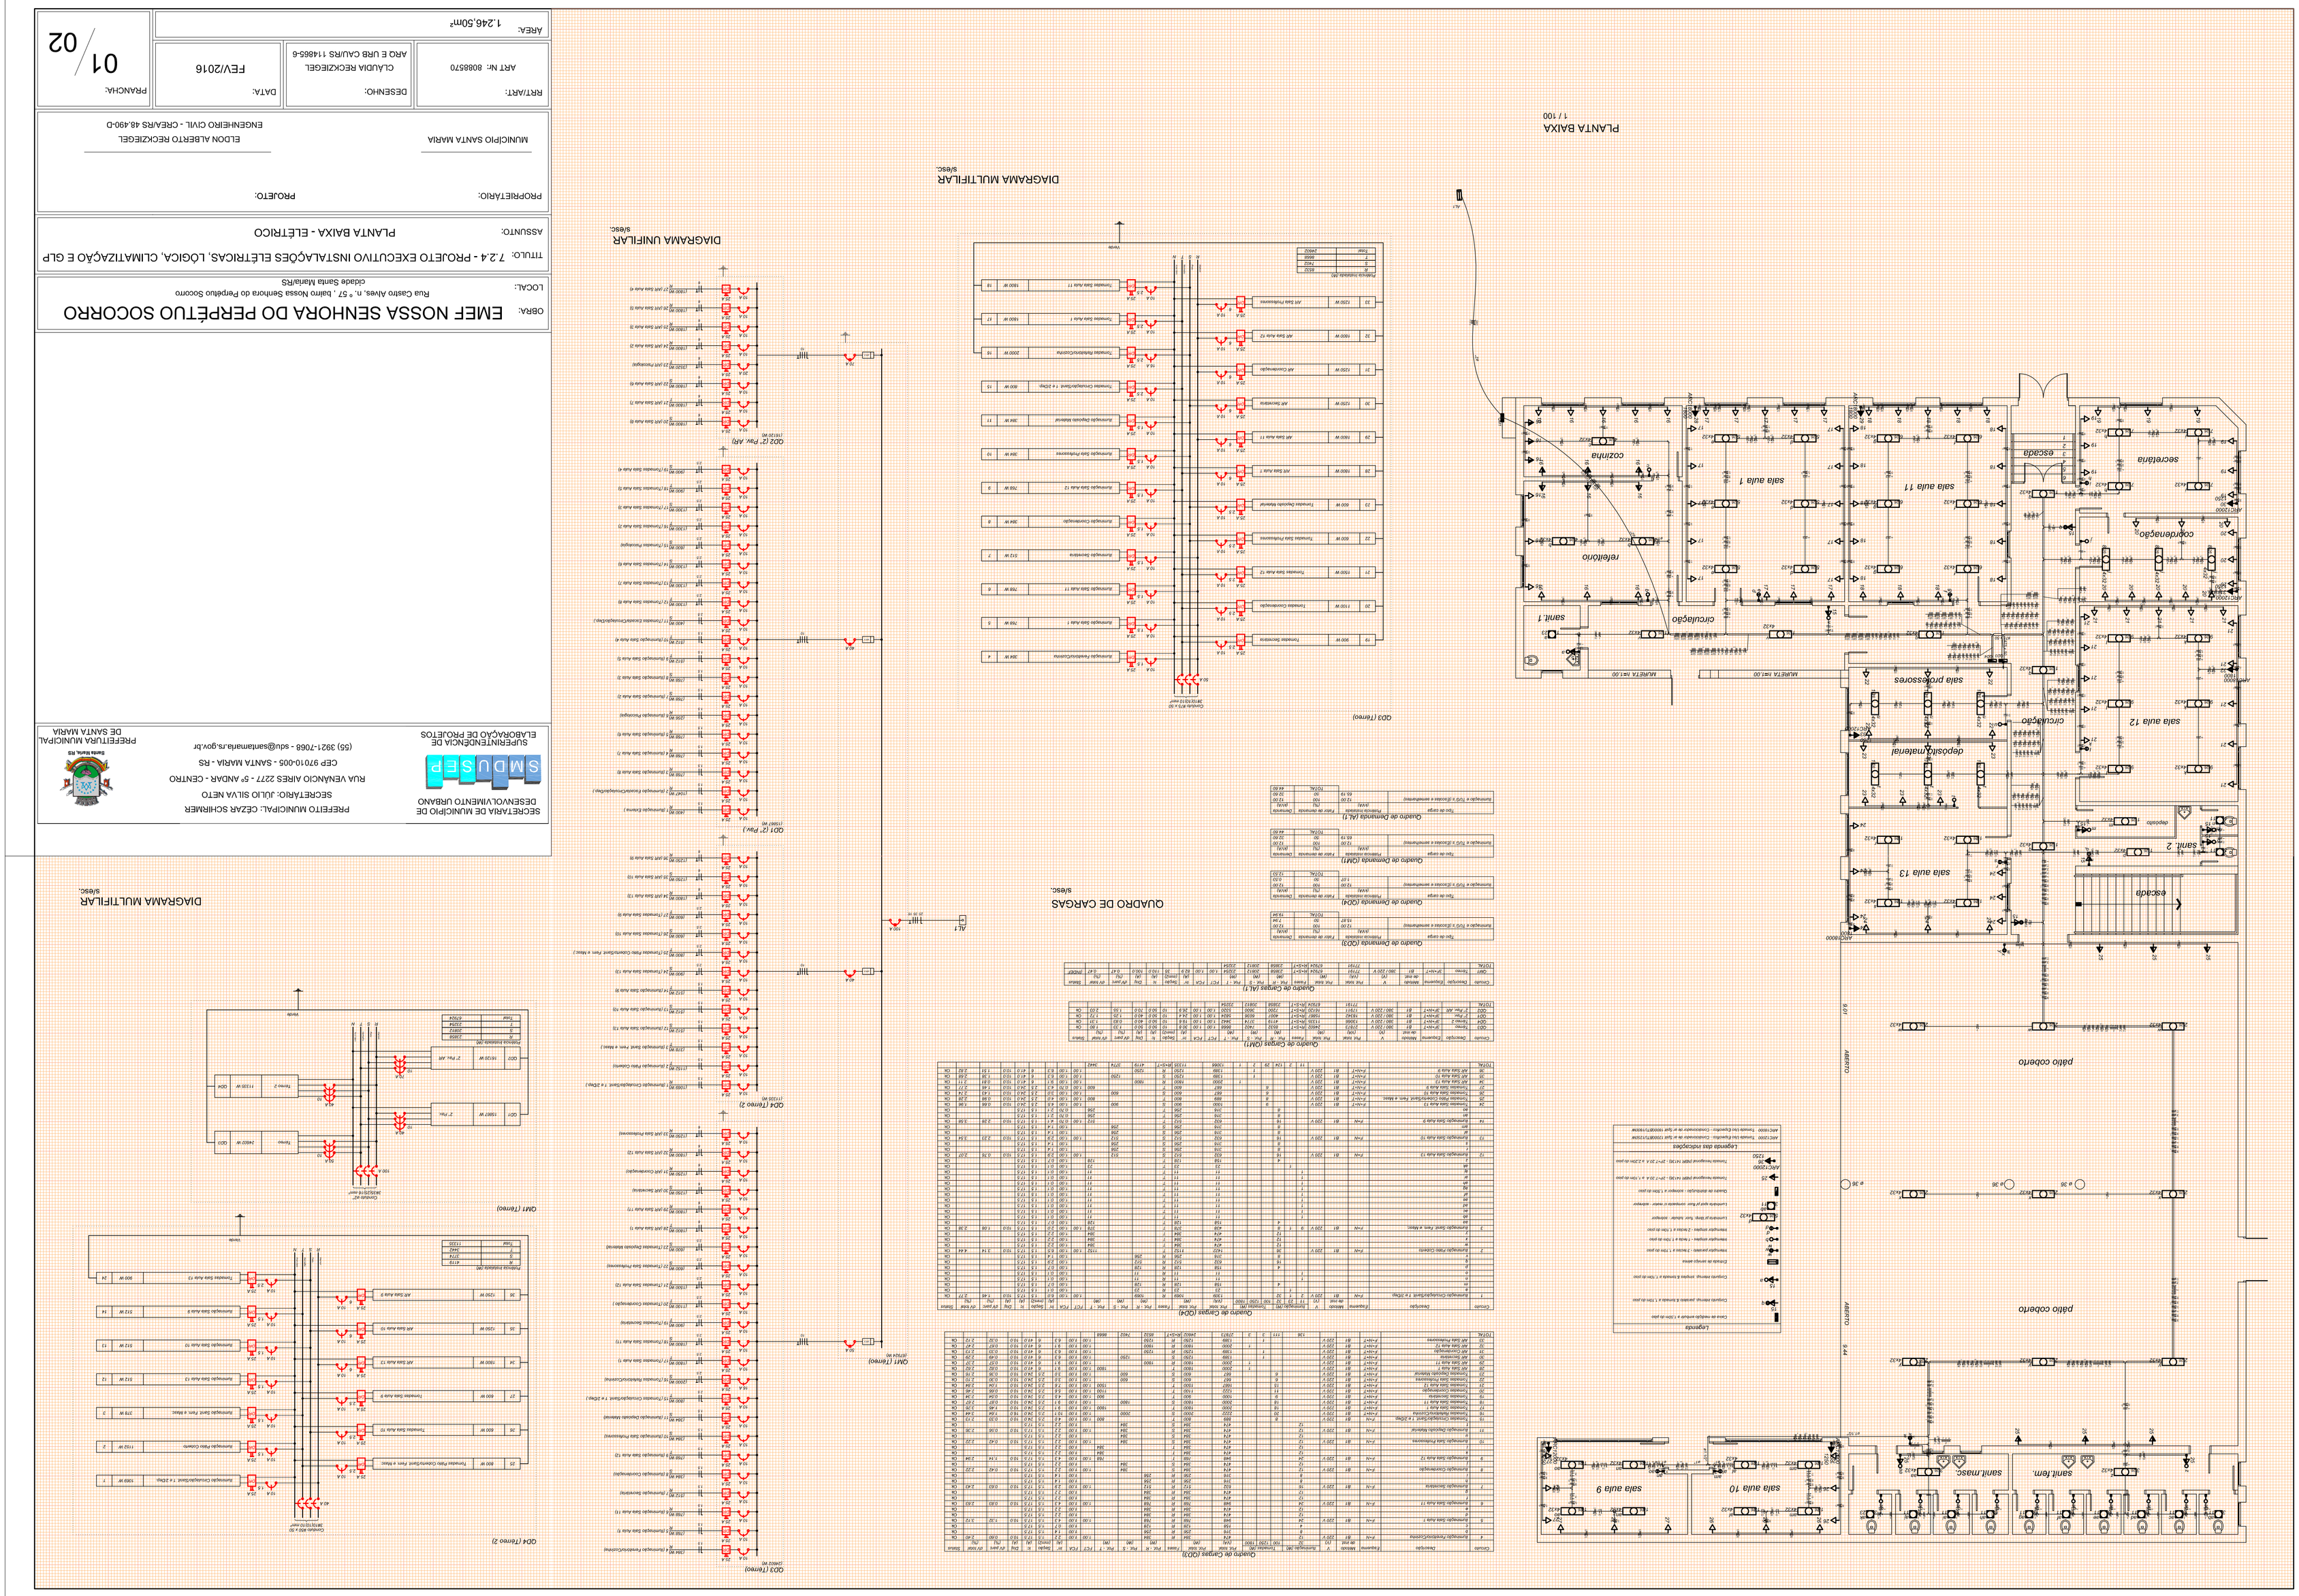
PLANTA BAIXA
1 / 100
DIAGRAMA MULTIFILAR
s/escl.
DIAGRAMA UNIFILAR
s/escl.
QUADRO DE CARGAS
s/escl.
DIAGRAMA MULTIFILAR
s/escl.
Quadro de Cargas (QD3)
Quadro de Cargas (QD4)
Quadro de Cargas (AL1)
Quadro de Cargas (QM1)
Quadro de Cargas (QD1)
Quadro de Cargas (QD2)
QD3 (Térreo)
QD4 (Térreo 2)
QM1 (Térreo)
QD1 (2º Pav.)
QD2 (2º Pav. Alf)
QD3 (Térreo)
QD4 (Térreo 2)
QM1 (Térreo)
Legenda
Legenda das Ocupações
Quadro de Cargas (AL1)
Quadro de Cargas (QM1)
Quadro de Cargas (QD1)
Quadro de Cargas (QD2)
Quadro de Cargas (QD3)
Quadro de Cargas (QD4)
Quadro de Cargas (QM1)
Quadro de Cargas (AL