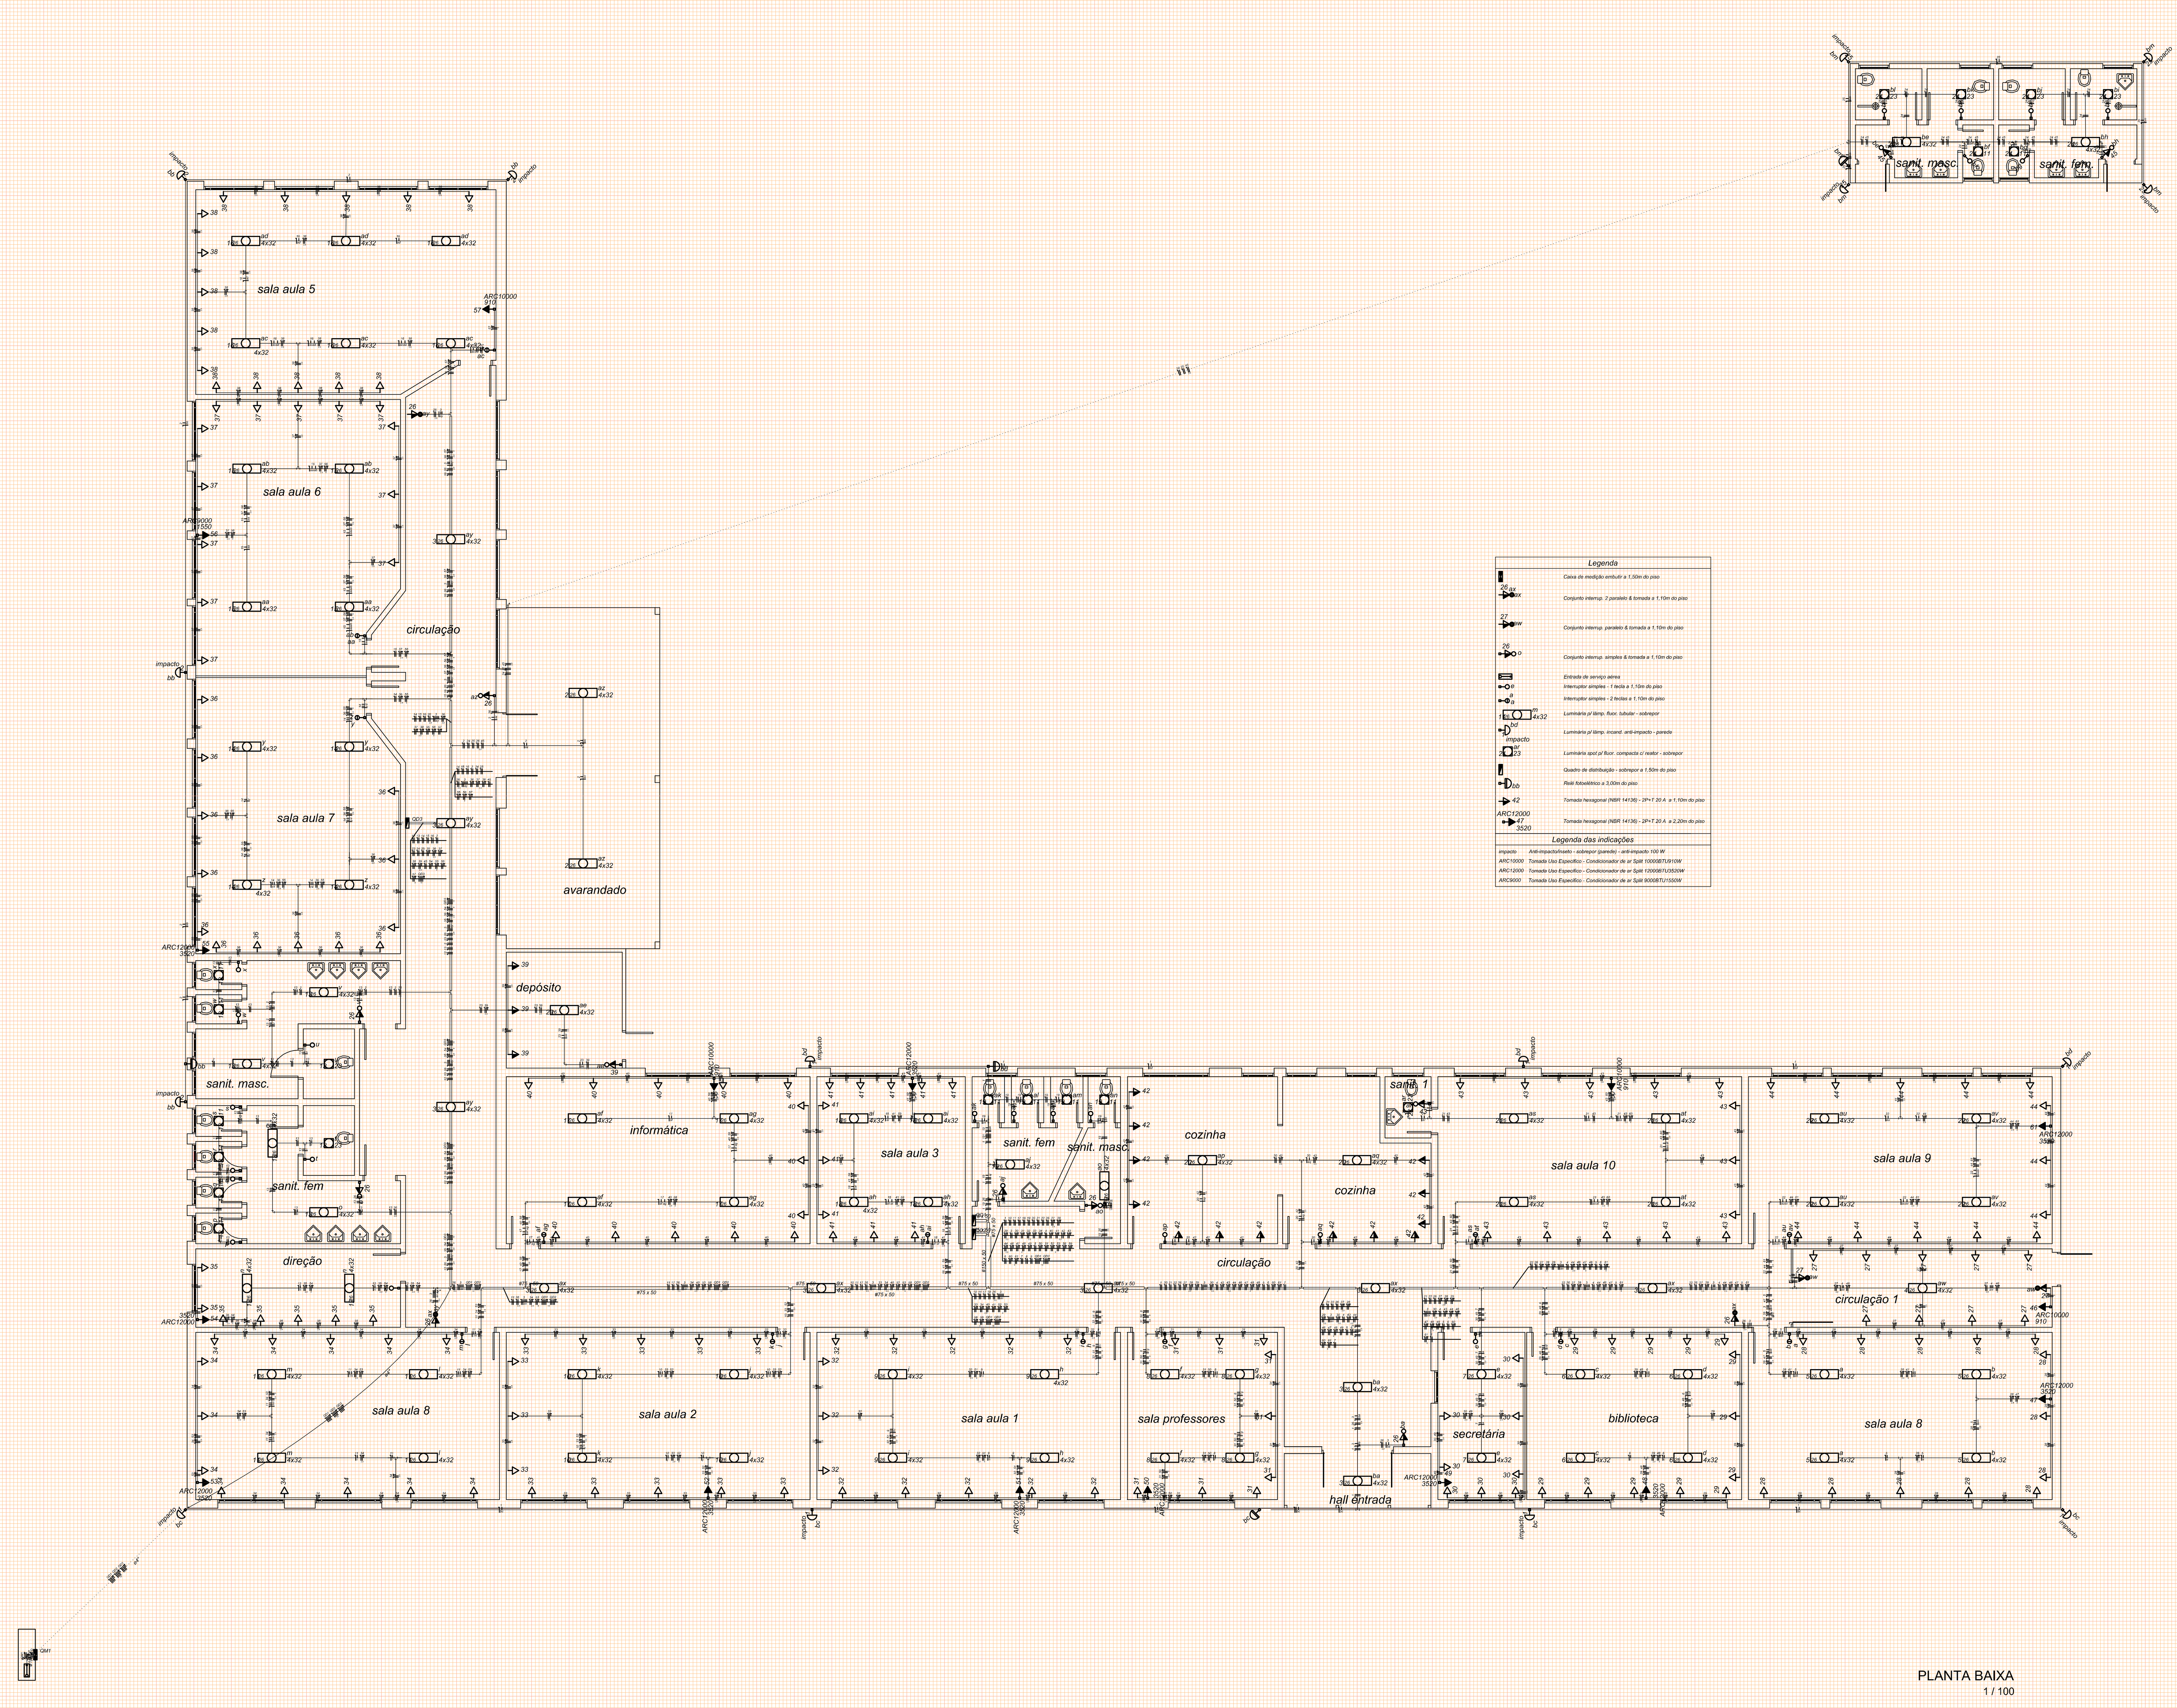

PLANTA BAIXA
1 / 100

Legenda

	Caixa de medição embutir a 1,50m do piso
26 ax	Conjunto interrup. 2 paralelo & tomada a 1,10m do piso
27 aw	Conjunto interrup. paralelo & tomada a 1,10m do piso
26 o	Conjunto interrup. simples & tomada a 1,10m do piso
	Entrada de serviço aérea
e	Interruptor simples - 1 tecla a 1,10m do piso
a	Interruptor simples - 2 teclas a 1,10m do piso
m 4x32	Luminária p/ lâmp. fluor. tubular - sobrepor
bd impacto	Luminária p/ lâmp. incand. anti-impacto - parede
ar 23	Luminária apol p/ fluor. compacta c/ reator - sobrepor
	Quadro de distribuição - sobrepor a 1,50m do piso
bb	Relé fotoelétrico a 3,00m do piso
42	Tomada hexagonal (NBR 14136) - 2P+T 20 A a 1,10m do piso
ARC12000 47 3520	Tomada hexagonal (NBR 14136) - 2P+T 20 A a 2,20m do piso

Legenda das indicações

impacto	Anti-impacto/blindado - sobrepor (parede) - anti-impacto 100 W
ARC10000	Tomada Uso Específico - Condicionador de ar Split 10000BTU/910W
ARC12000	Tomada Uso Específico - Condicionador de ar Split 12000BTU/3520W
ARC9000	Tomada Uso Específico - Condicionador de ar Split 9000BTU/1550W

SECRETARIA DE MUNICÍPIO DE DESENVOLVIMENTO URBANO

SMDUSEP

SUPERINTENDÊNCIA DE ELABORAÇÃO DE PROJETOS

PREFEITO MUNICIPAL: CÉZAR SCHIRMER
SECRETÁRIO: JÚLIO SILVA NETO
RUA VENÂNCIO AIRES 2277 - 5º ANDAR - CENTRO
CEP 97010-005 - SANTA MARIA - RS
(55) 3921-7068 - sdu@santamaria.rs.gov.br

Santa Maria, RS
PREFEITURA MUNICIPAL DE SANTA MARIA

OBRA: **EMEF DIÁCONO JOÃO LUIZ POZZOBON**

LOCAL: Rua Professora Hilda Berleze, s/n. º , bairro Maringá
cidade Santa Maria/RS

TITULO: 7.2.4 - PROJETO EXECUTIVO INSTALAÇÕES ELÉTRICAS, LÓGICA, CLIMATIZAÇÃO E GLP

ASSUNTO: PLANTA BAIXA - ELÉTRICO

PROPRIETÁRIO: MUNICÍPIO SANTA MARIA

PROJETO: ELDON ALBERTO RECKZIEGEL
ENGENHEIRO CIVIL - CREA/RS 48.490-D

RRT/ART: ART Nr: 8088570

DESENHO: CLÁUDIA RECKZIEGEL
ARQ E URB CAU/RS 114865-6

DATA: FEV/2016

PRANCHA: 01/02

ÁREA: 1.038,49m²