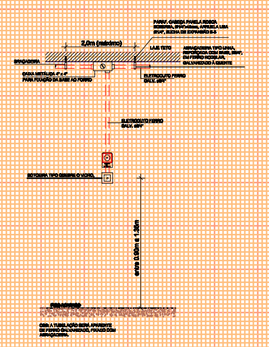

DETALHE ALARME INCÊNDIO
1 / 40

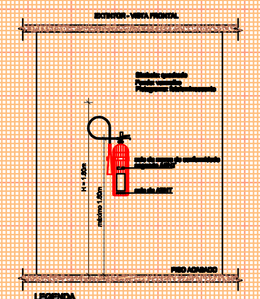

DETALHE EXTINTOR
1 / 40

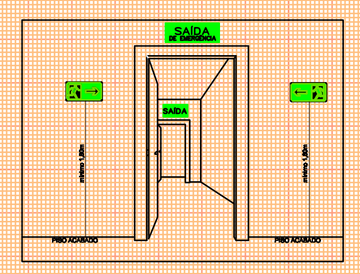

DETALHE INSTALAÇÃO SINALIZAÇÃO DE SAÍDA
s/esc.

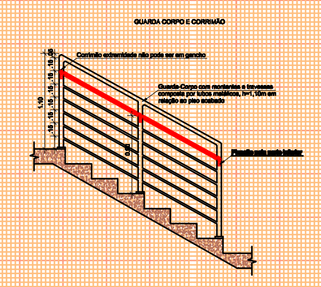

DETALHE GUARDA CORPO E CORRIMÃO
1 / 40

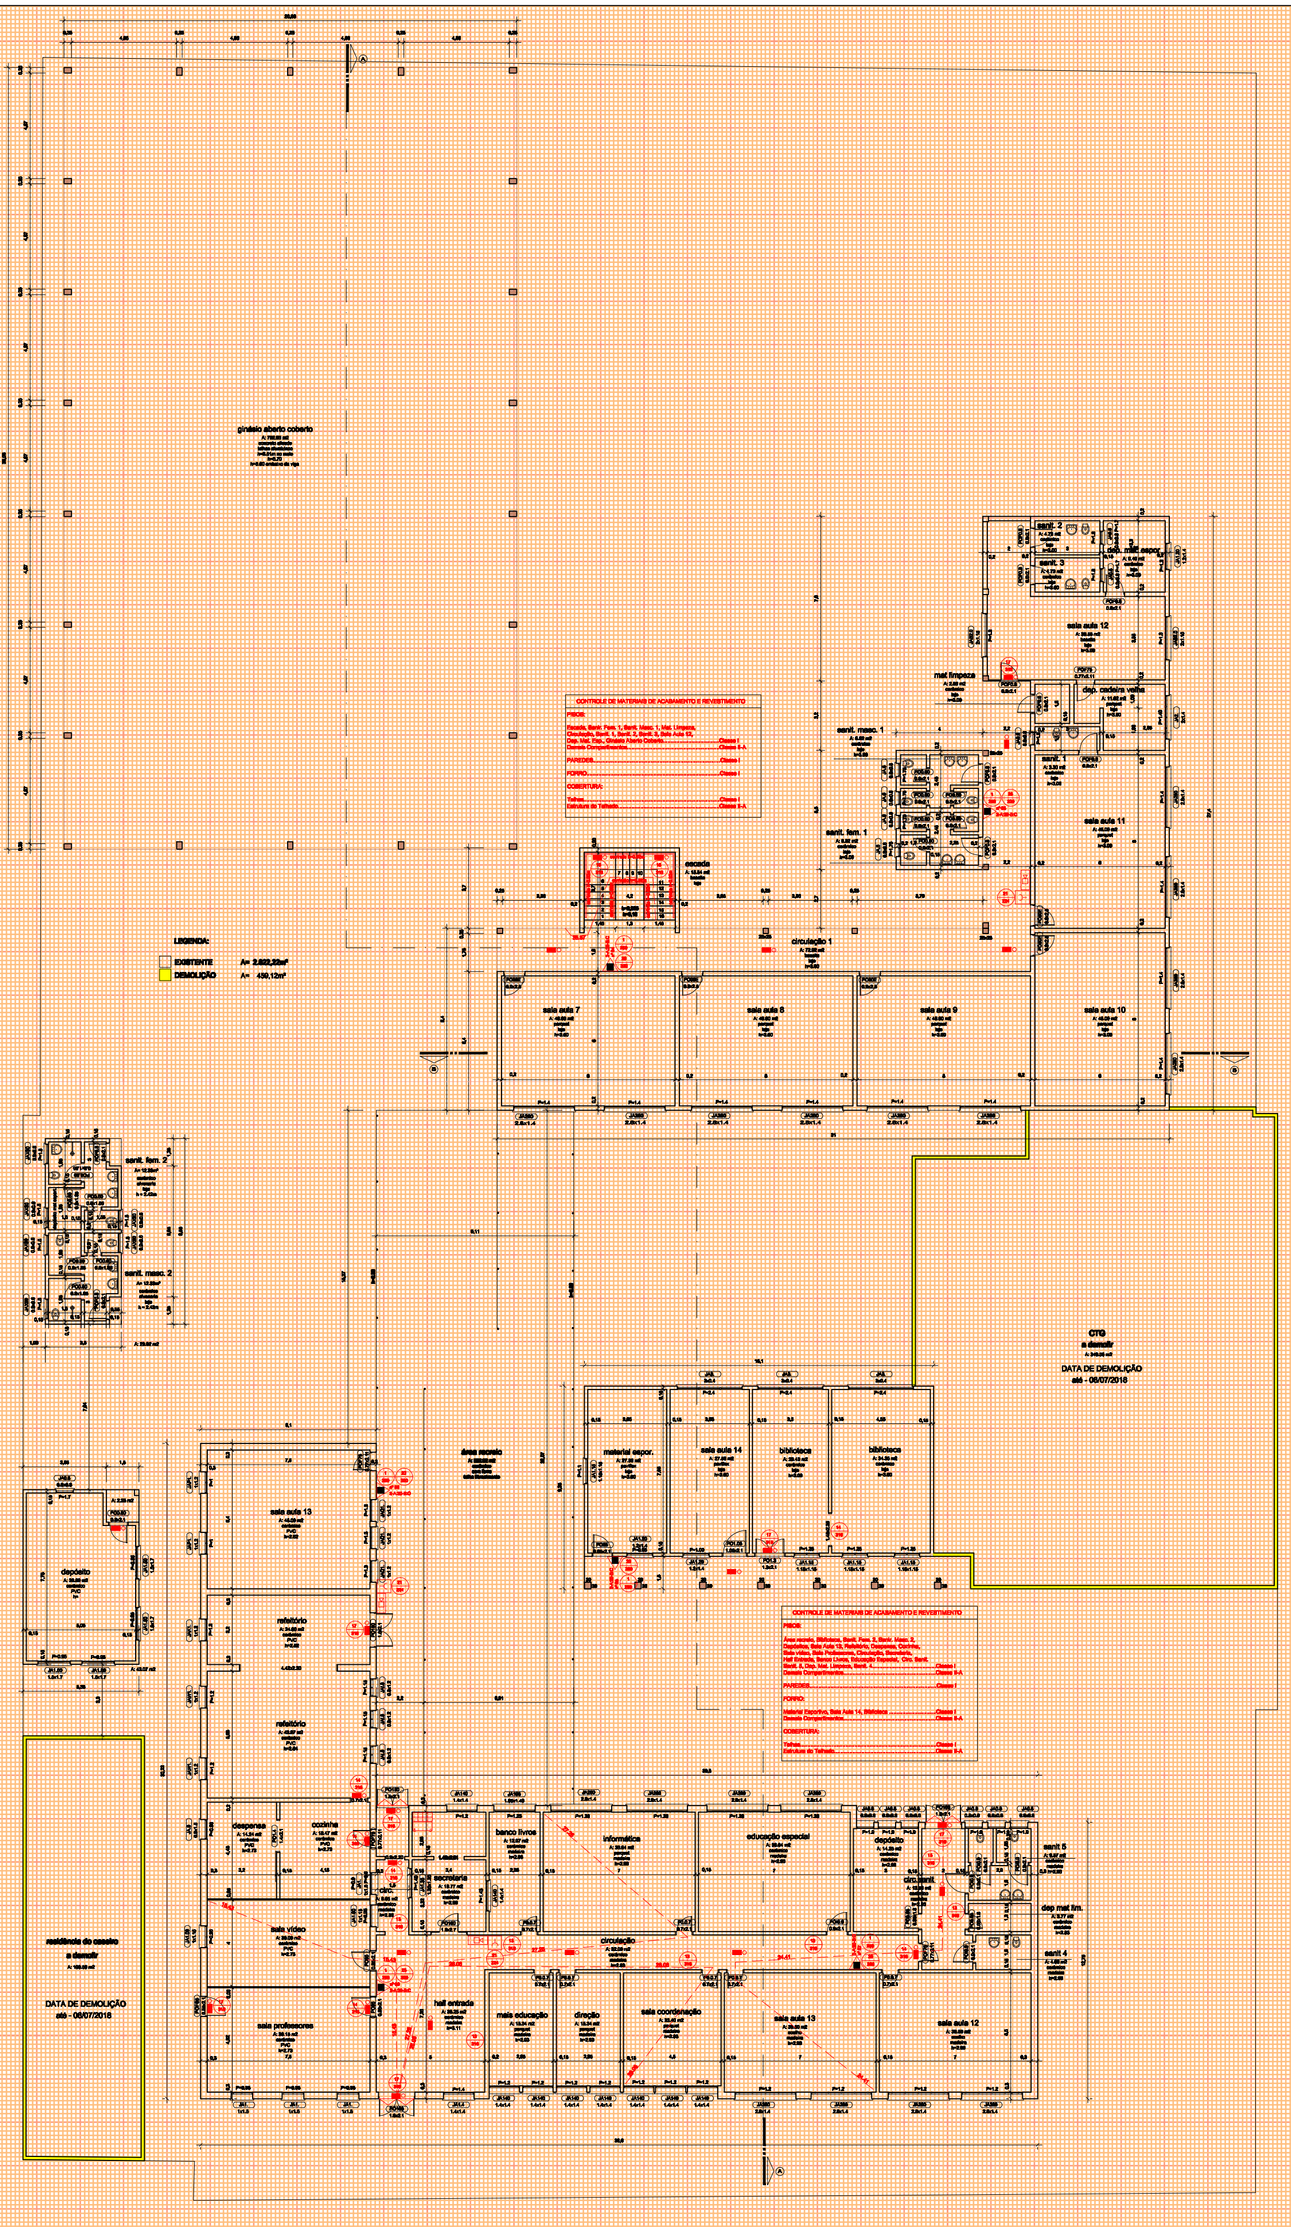
LEGENDA:
EXISTENTE A= 3.822,22m²
DEMOLIÇÃO A= 439,13m²
CONTROLE DE MATERIAIS DE ACABAMENTO E REVESTIMENTO
DATA DE DEMOLIÇÃO
até - 06/07/2016
circulação 1
circulação
hall entrada
secretaria
sala professores
sala vídeo
cozinha
refeitório
depósito
sala coordenação
