

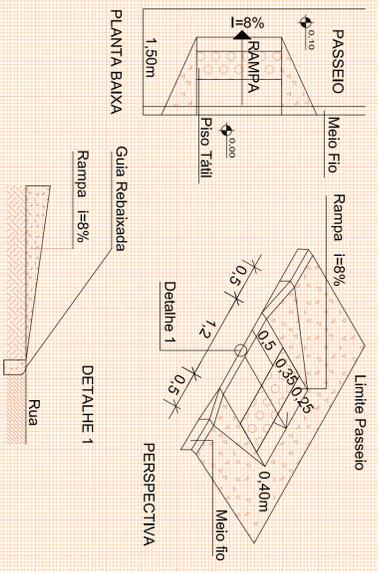
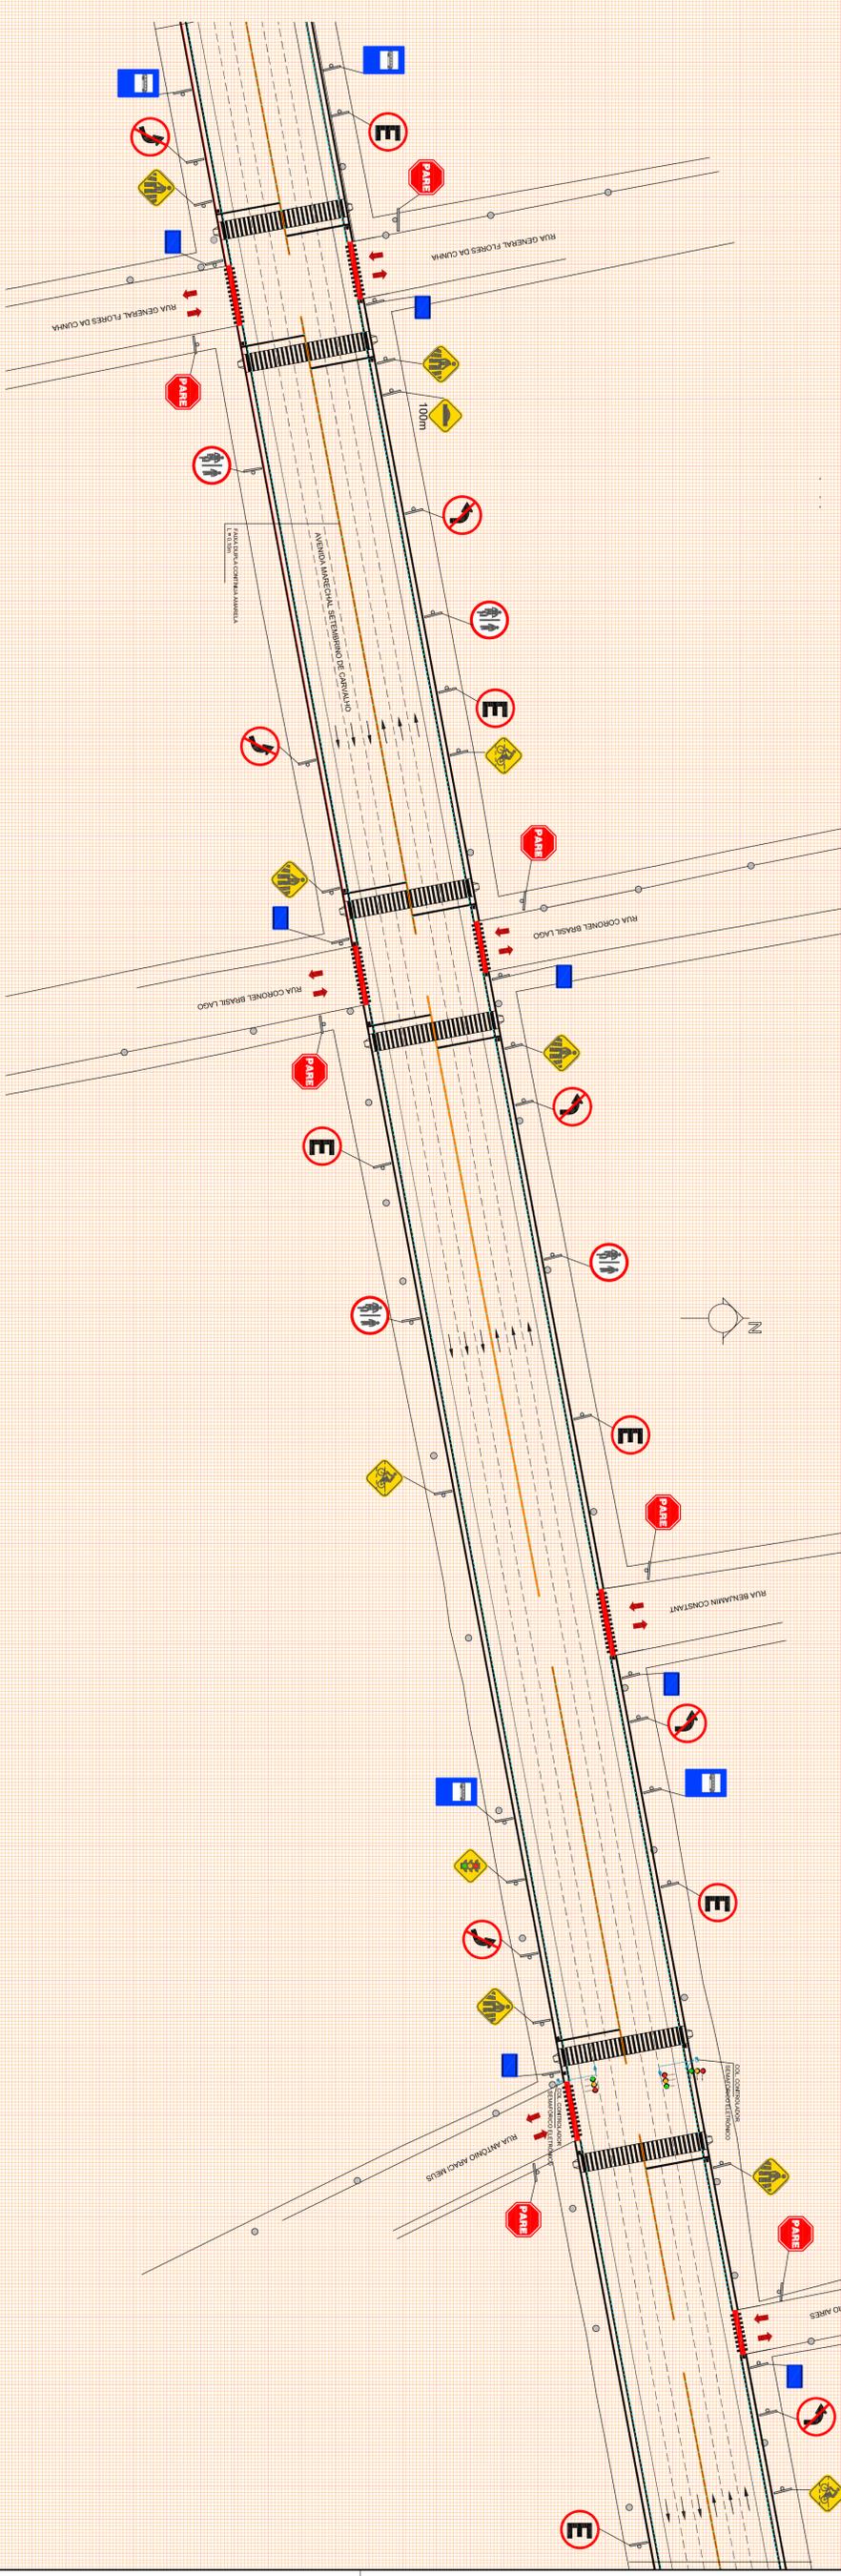
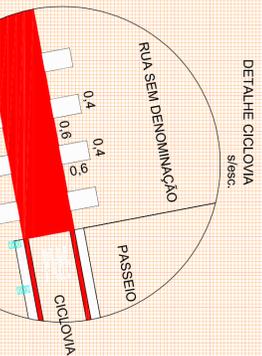


DETALHE RAMPA ACESSIBILIDADE

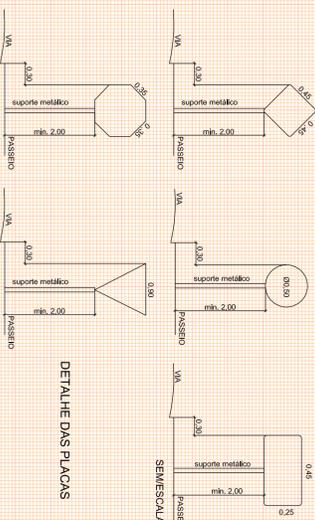

DETALHE DAS PLACAS

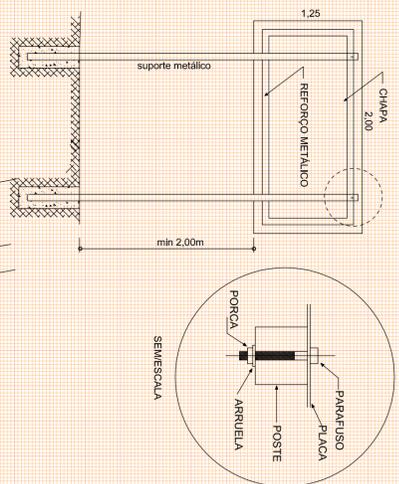


TACHOS



- Corpo na cor amarela ou branca, de acordo com a marca viária que complementa
 - Cor elemento reflexivo
 Branca - para ordenar fluxos de mesmo sentido
 amarela - para ordenar fluxos de sentidos opostos
 vermelha - em rotativas, de pista simples, duplo sentido de circulação, podem ser utilizadas unidas efetivas acasalamento do sentido oposto

Faixa de pedestres

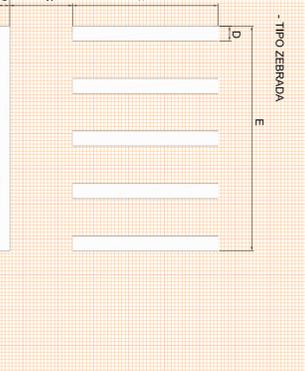

- Tipo zebra
 - Linha de retenção - c: distância da faixa de pedestre mínima de 1,50m
 d = 0,30m
 - Largura da faixa - e: em função do volume de pedestre e da visibilidade
 mínima 3,00
 recomendada 4,00
 - Largura da faixa - D: mínima - 0,40m
 máxima - 0,60m
 - Largura da faixa - E: mínima - 3,0m
 recomendada 4,00m
 - Cor Branca

OBSERVAÇÕES:

- As placas de sinalização devem ser colocadas na posição vertical, fazendo um ângulo 93° a 95° em relação ao sentido do fluxo de tráfego, voltadas para o lado externo da via.
- A borda inferior da placa ou do conjunto de placas colocada lateralmente à via, deve ficar a uma altura livre entre 2,0 e 2,5 metros em relação ao solo, inclusive para a mensagem complementar, se esta existir.
- Em vias urbanas, a placa "PARE" deve ser colocada no máximo a 10,0 m do prolongamento do meio-fio ou do bordo da pista transversal.


Proprietário	MUNICÍPIO DE URUGUAIANA - CNPJ: 88.131.584/0001-07	
Responsável Projeto	Eng. Civil Edson Alberto Beckdegel CRMES 48.480-D	
Projeto Pavimentação - Recuperação Asfáltico	Área	79.205,30m²
Av. Marechal Setembrino de Carvalho, cidade Uruguaiana/RS	Data	MAIO 2015
Sinalização Viária - Vertical-Horizontal	Escala	1 1750
	Folha	02 / 04