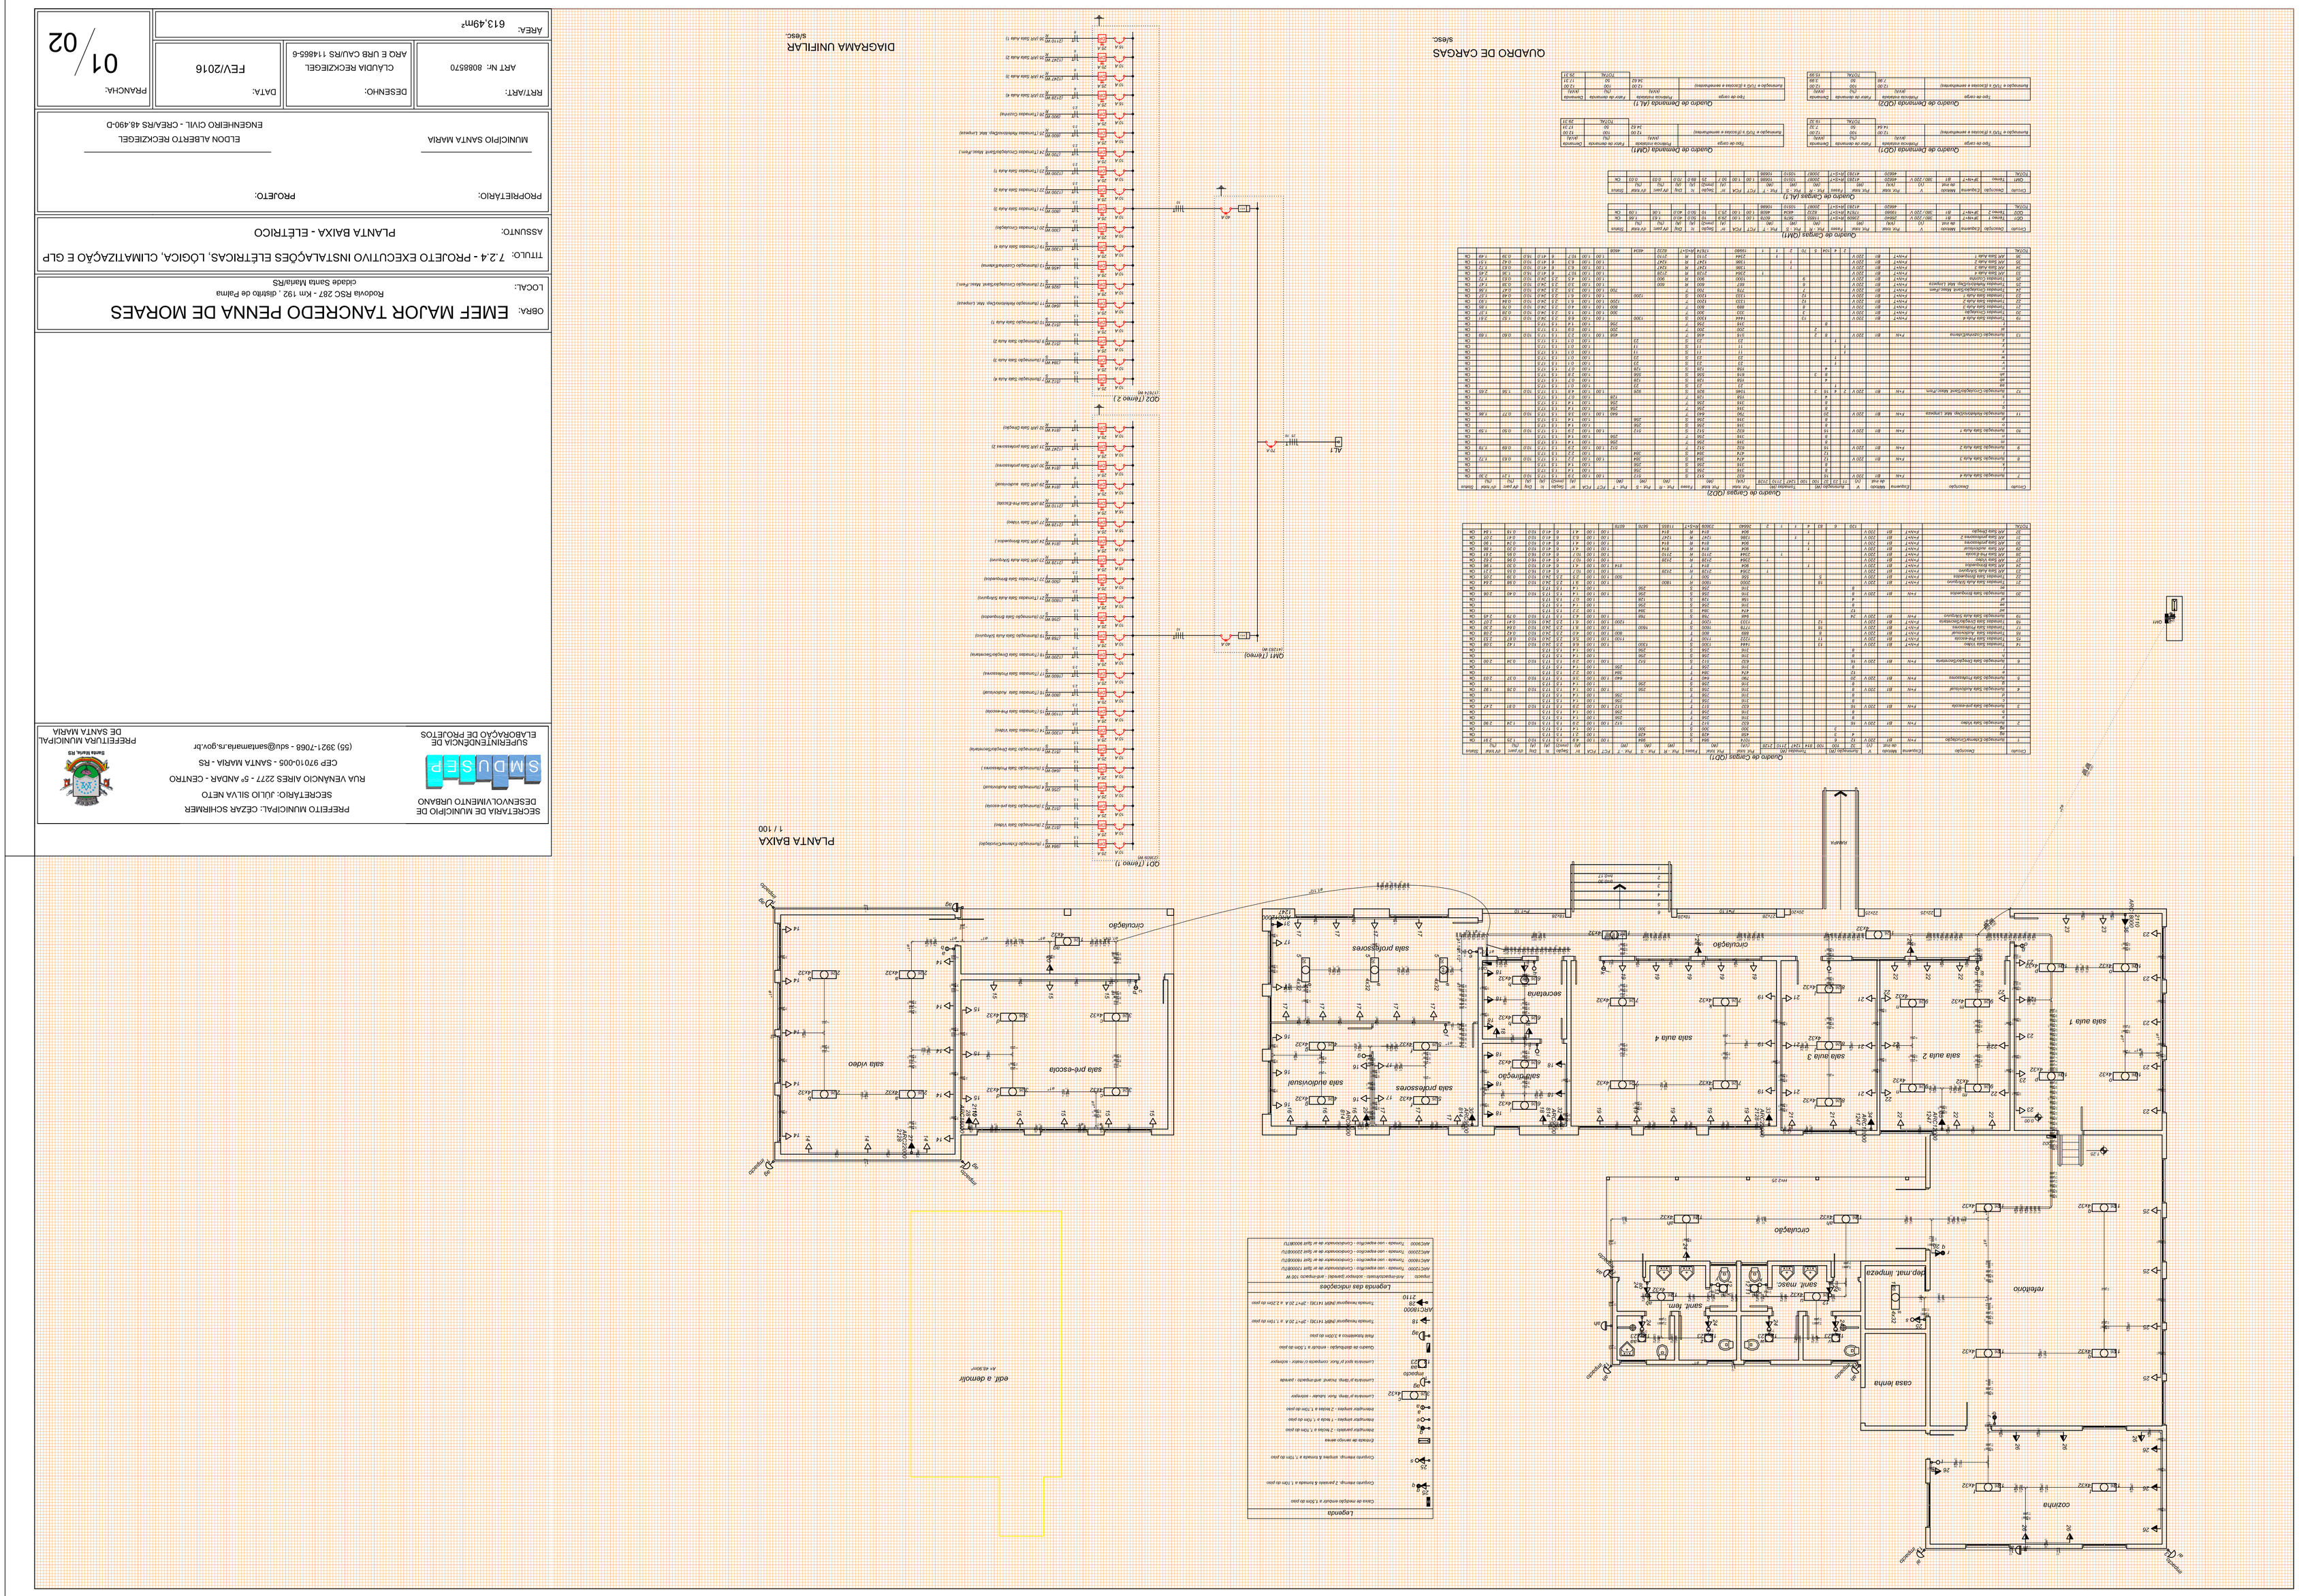

SECRETARIA DE MUNICÍPIO DE DESENVOLVIMENTO URBANO SUPERINTENDÊNCIA DE PROJETOS SMDUSEP	PREFEITO MUNICIPAL: CEZAR SCHIRMER SECRETÁRIO: JÚLIO SILVA NETO RUA VENÂNCIO AIRES 2277 - 5º ANDAR - CENTRO CEP 97010-005 - SANTA MARIA - RS (55) 3921-7068 - sdu@santamaria.rs.gov.br
	PREFEITURA MUNICIPAL DE SANTA MARIA

OBRA: EMEF MAJOR TANCREDO PENNA DE MORAES

LOCAL: Rodovia RSC 287 - Km 192 , distrito de Palma
cidade Santa Maria/RS

TITULO: 7.2.4 - PROJETO EXECUTIVO INSTALAÇÕES ELÉTRICAS, LÓGICA, CLIMATIZAÇÃO E GLP

ASSUNTO: PLANTA BAIXA - ELÉTRICO

PROPRIETÁRIO: MUNICÍPIO SANTA MARIA

PROJETO: ELDON ALBERTO RECKZIEGEL
ENGENHEIRO CIVIL - CREA/RS 48.490-D

RRT/ART: ART Nº: 8086570	DESENHO: CLAUDIA RECKZIEGEL ARQ E URB CAU/RS 114865-6	DATA: FEV/2016	PRANCHA: 01/02
AREA: 613,49m²			