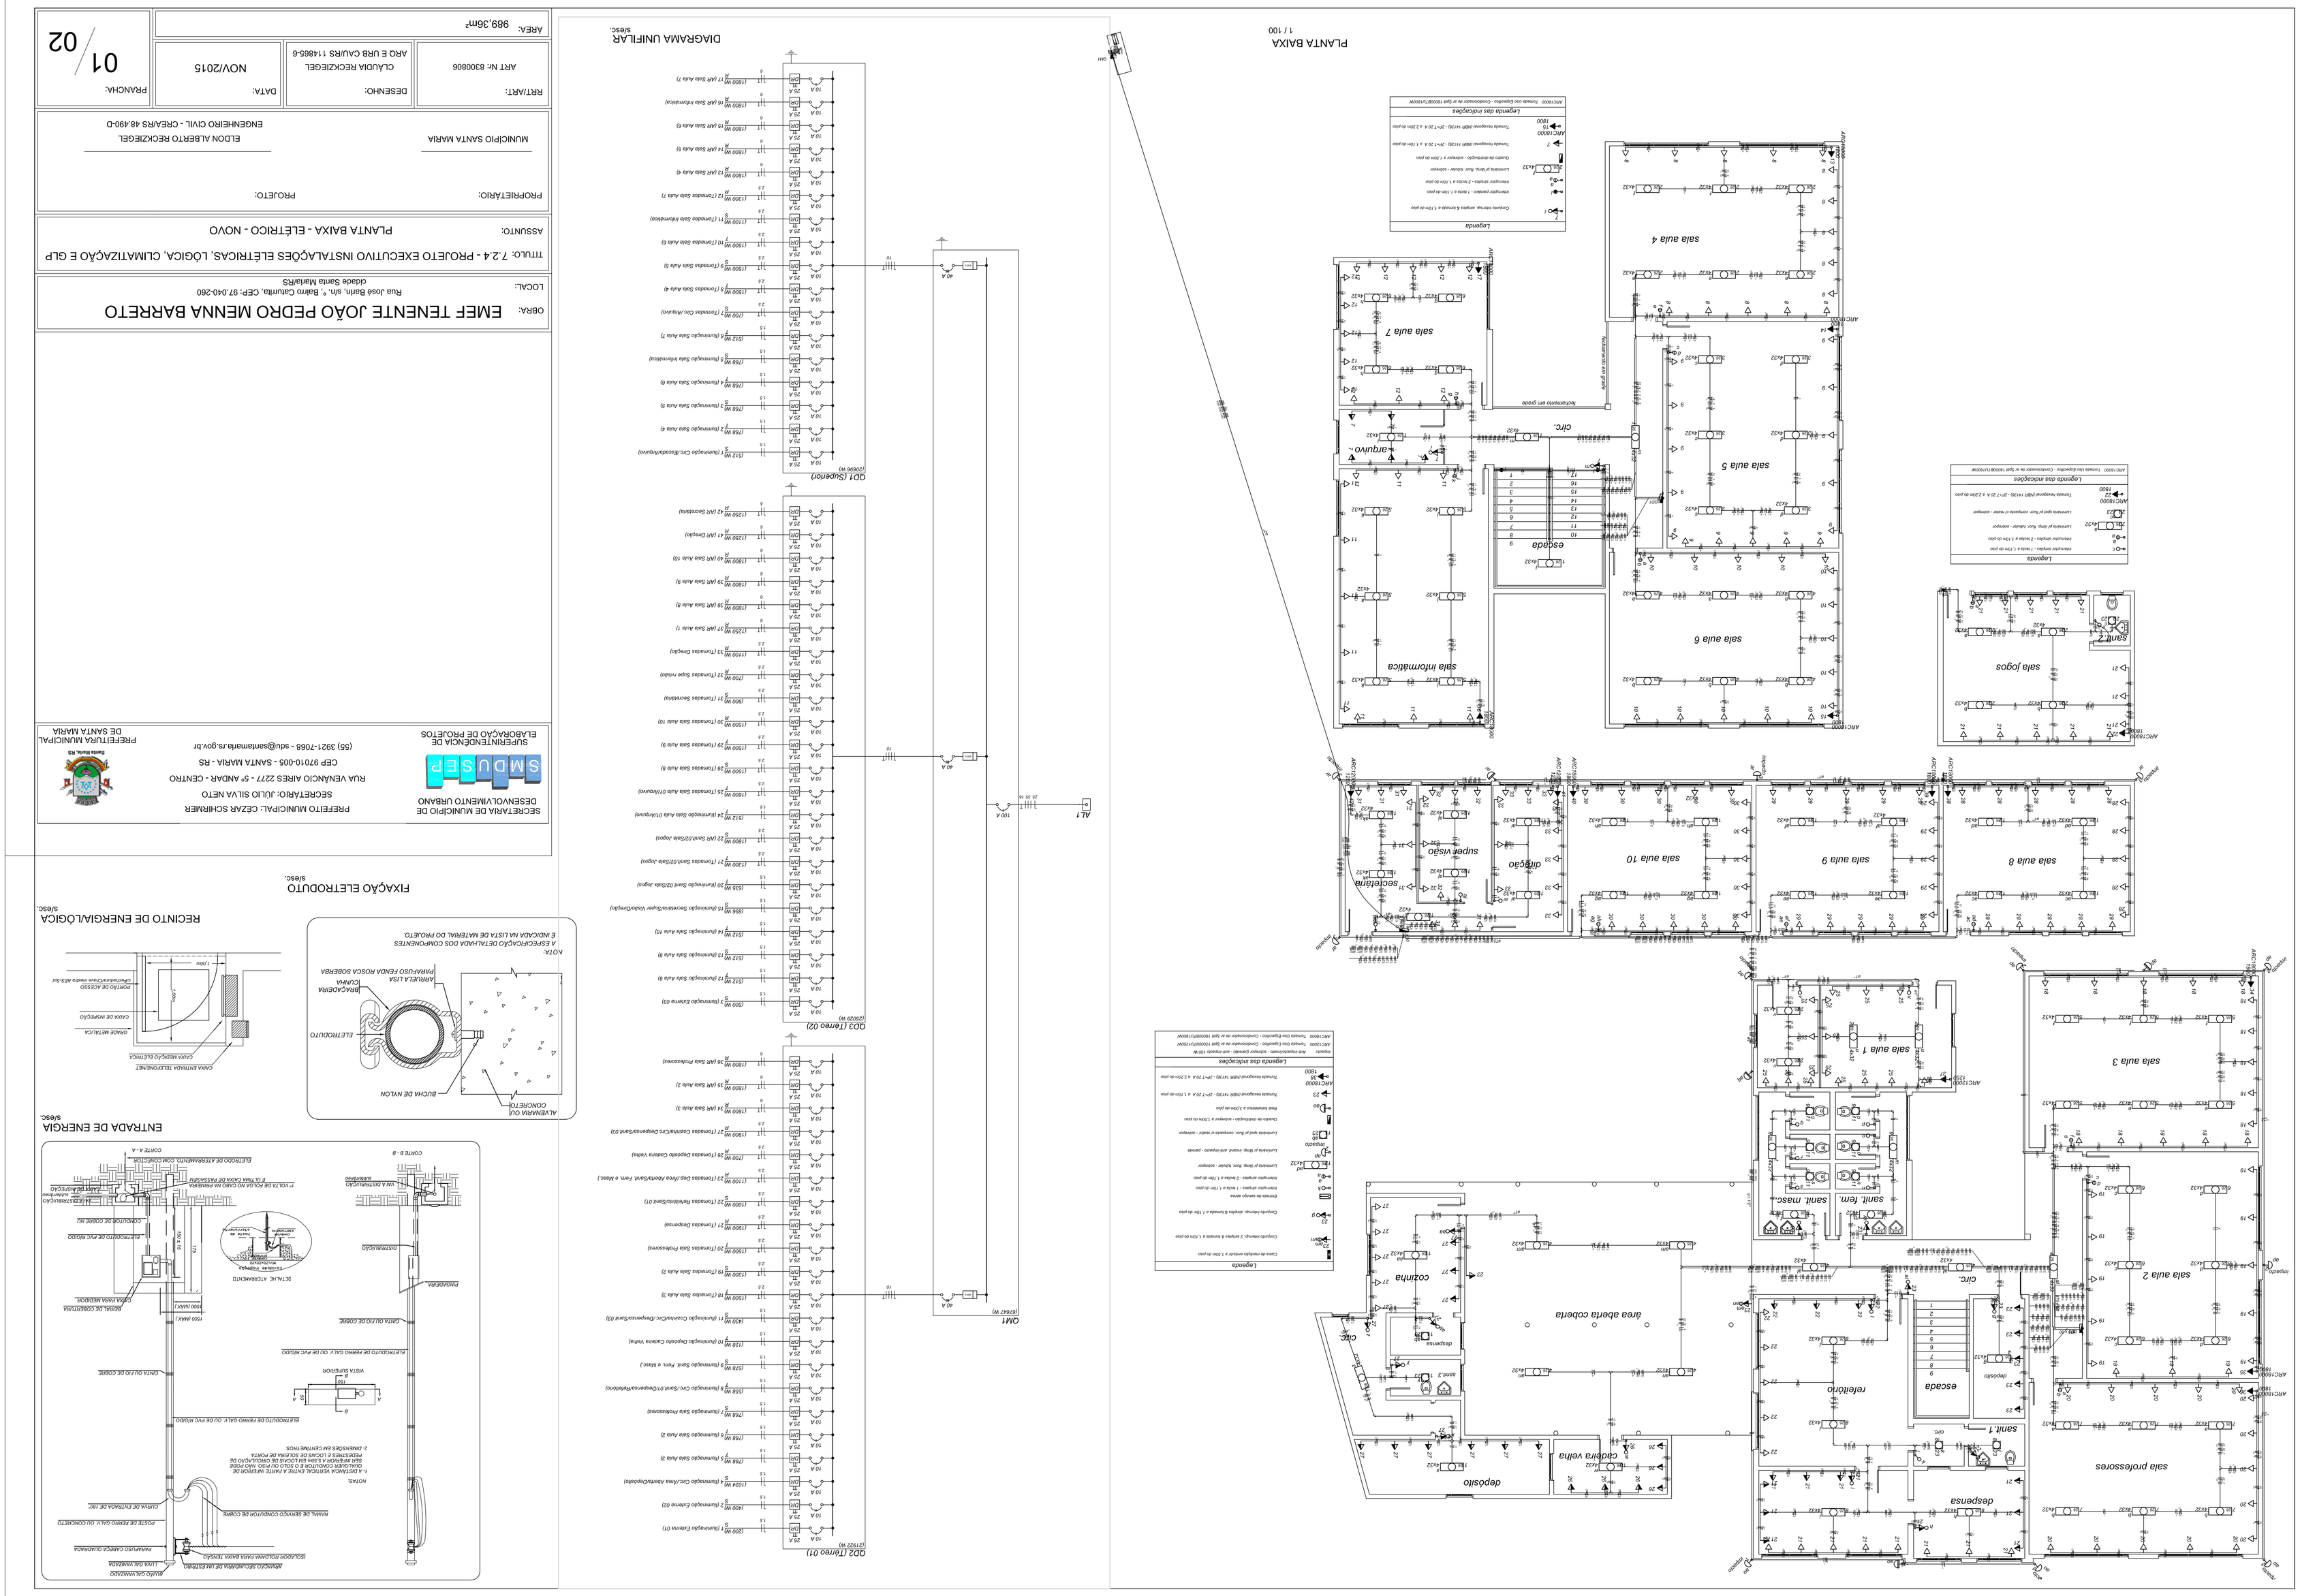
PLANTA BAIXA
1 / 100
DIAGRAMA UNIFILAR
s/esc.
FIXAÇÃO ELETRODUTO
s/esc.
RECINTO DE ENERGIA/LÓGICA
s/esc.
ENTRADA DE ENERGIA
s/esc.
SECRETARIA DE MUNICIPIO DE DESENVOLVIMENTO URBANO
SMDUSEP
SUPERINTENDENCIA DE ELABORAÇÃO DE PROJETOS
PREFEITO MUNICIPAL: CEZAR SCHIRMER
SECRETÁRIO: JULIO SILVA NETO
RUA VENÂNCIO AIRES 2277 - 5º ANDAR - CENTRO
CEP 97010-005 - SANTA MARIA - RS
(55) 3921-7068 - sdu@santamaria.rs.gov.br
PREFEITURA MUNICIPAL DE SANTA MARIA
Santa Maria, RS
OBRA: EMEF TENENTE JOÃO PEDRO MENNA BARRETO
LOCAL: Rua José Belin, s/n, º, Bairro Caturrita, CEP: 97.040-260 cidade Santa Maria/RS
TITULO: 7.2.4 - PROJETO EXECUTIVO INSTALAÇÕES ELÉTRICAS, LÓGICA, CLIMATIZAÇÃO E GLP
ASSUNTO: PLANTA BAIXA - ELÉTRICO - NOVO
PROPRIETÁRIO: MUNICIPIO SANTA MARIA
PROJETO: ELDON ALBERTO RECKZIEGEL ENGENHEIRO CIVIL - CREA/RS 48.490-D
RRT/ART: ART Nº: 6300806
DESENHO: CLAUDIA RECKZIEGEL ARQ E URB CAU/RS 114865-6
DATA: NOV/2015
PRANCHA: 01/02
AREA: 989,36m²